


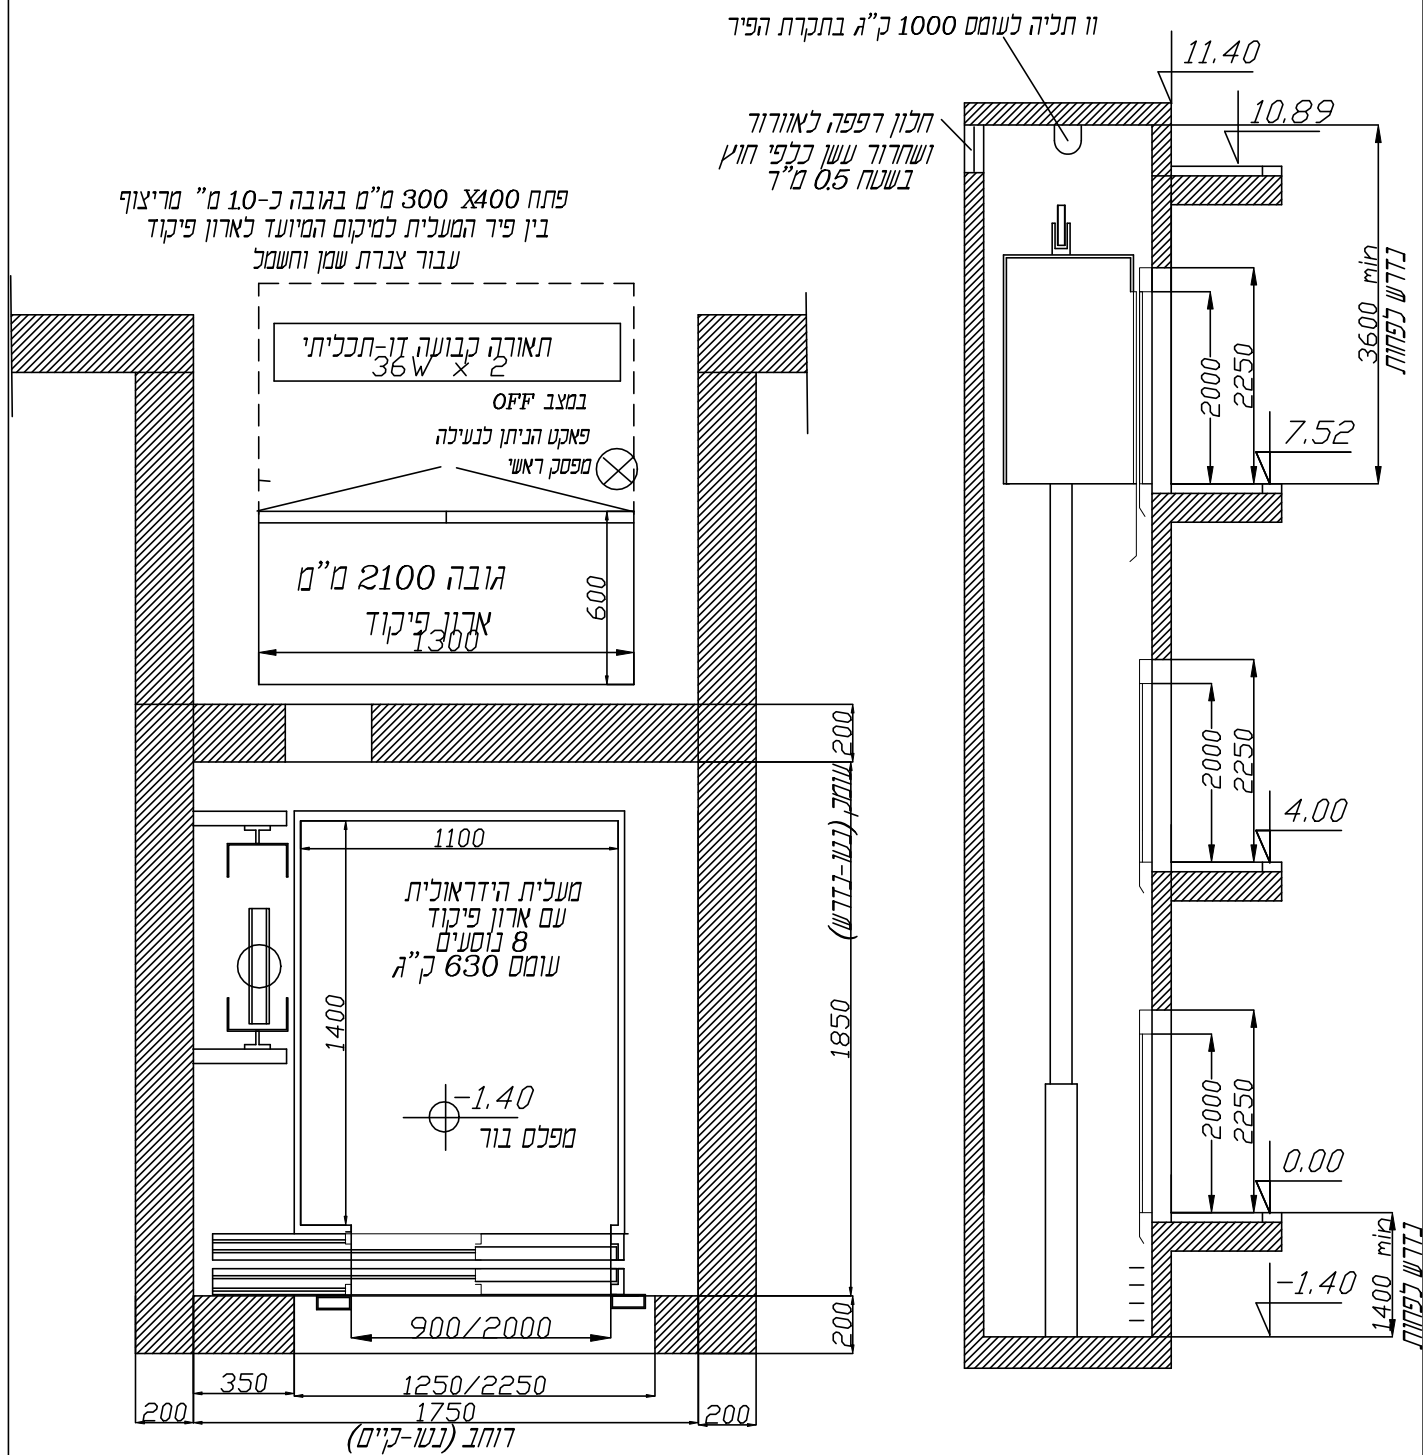

	אל-רום-יועצים למעליות		תאור השרטוט		מס' שרטוט	
	מיועד ל: עיריית נס ציונה בית ספר הדר - נס ציונה		מעלית הידראולית 8 נוסעים		6159	
			תכנית הרכבה כולל חתך גובה		גליונות	
		7.01.20	אירינה	צביקה כסיף	קם	
					1:25	
אין להעתיק או להעביר תכנית זו ללא אישור בכתב מ אל-רום - יועצים למעליות						

