




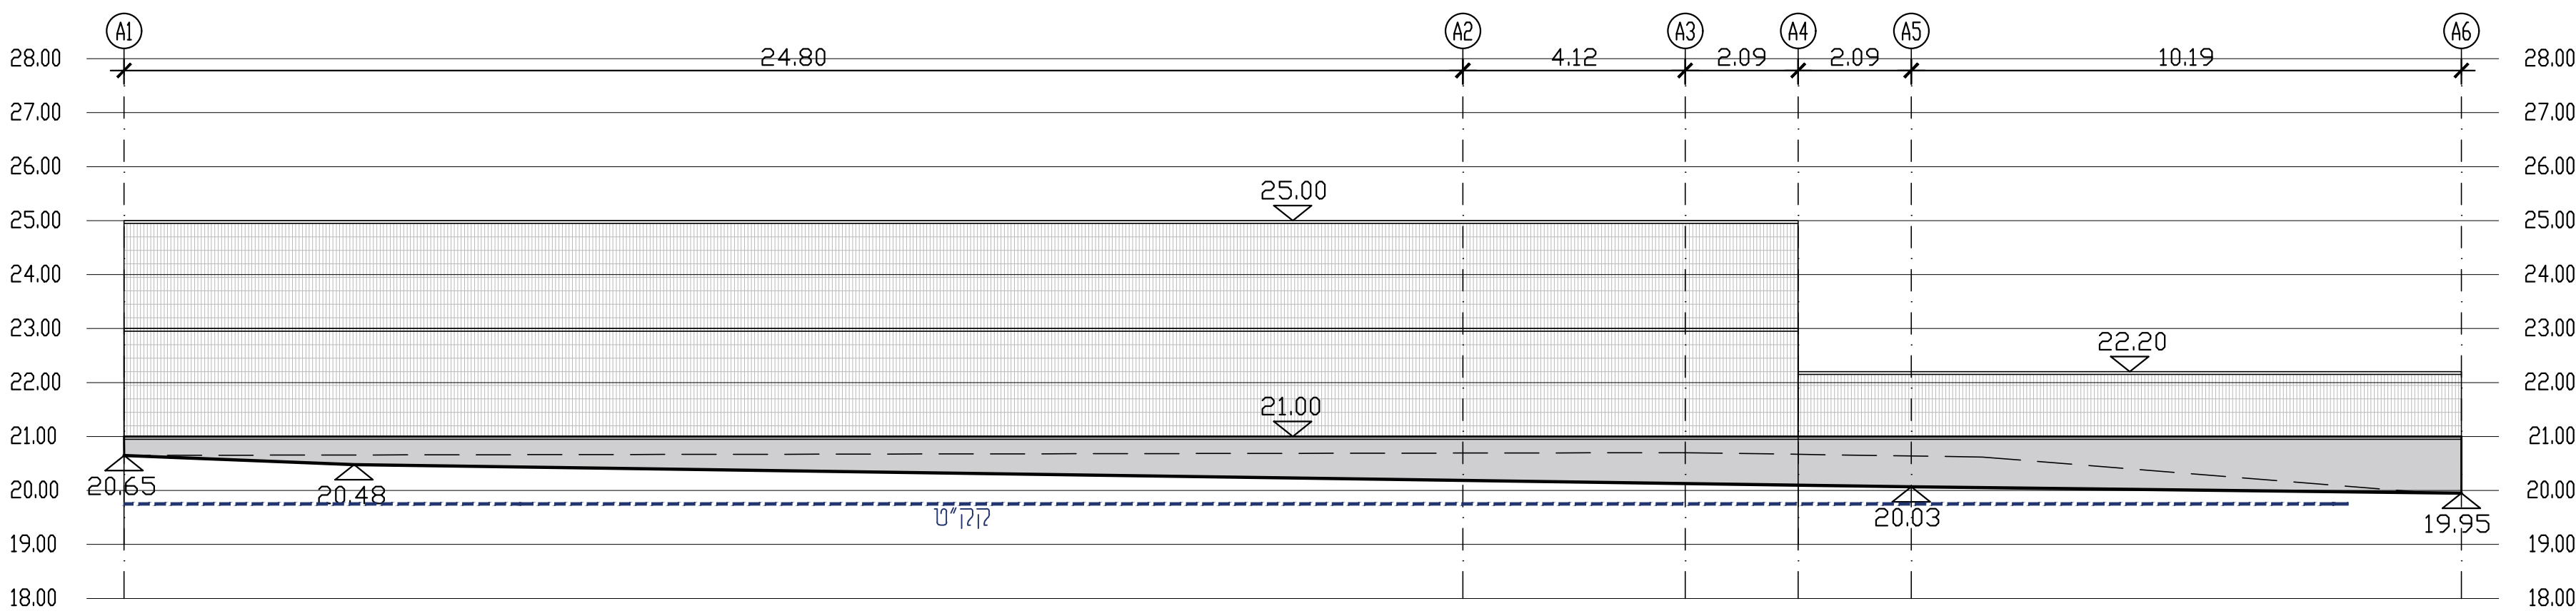


פרישת קיר A

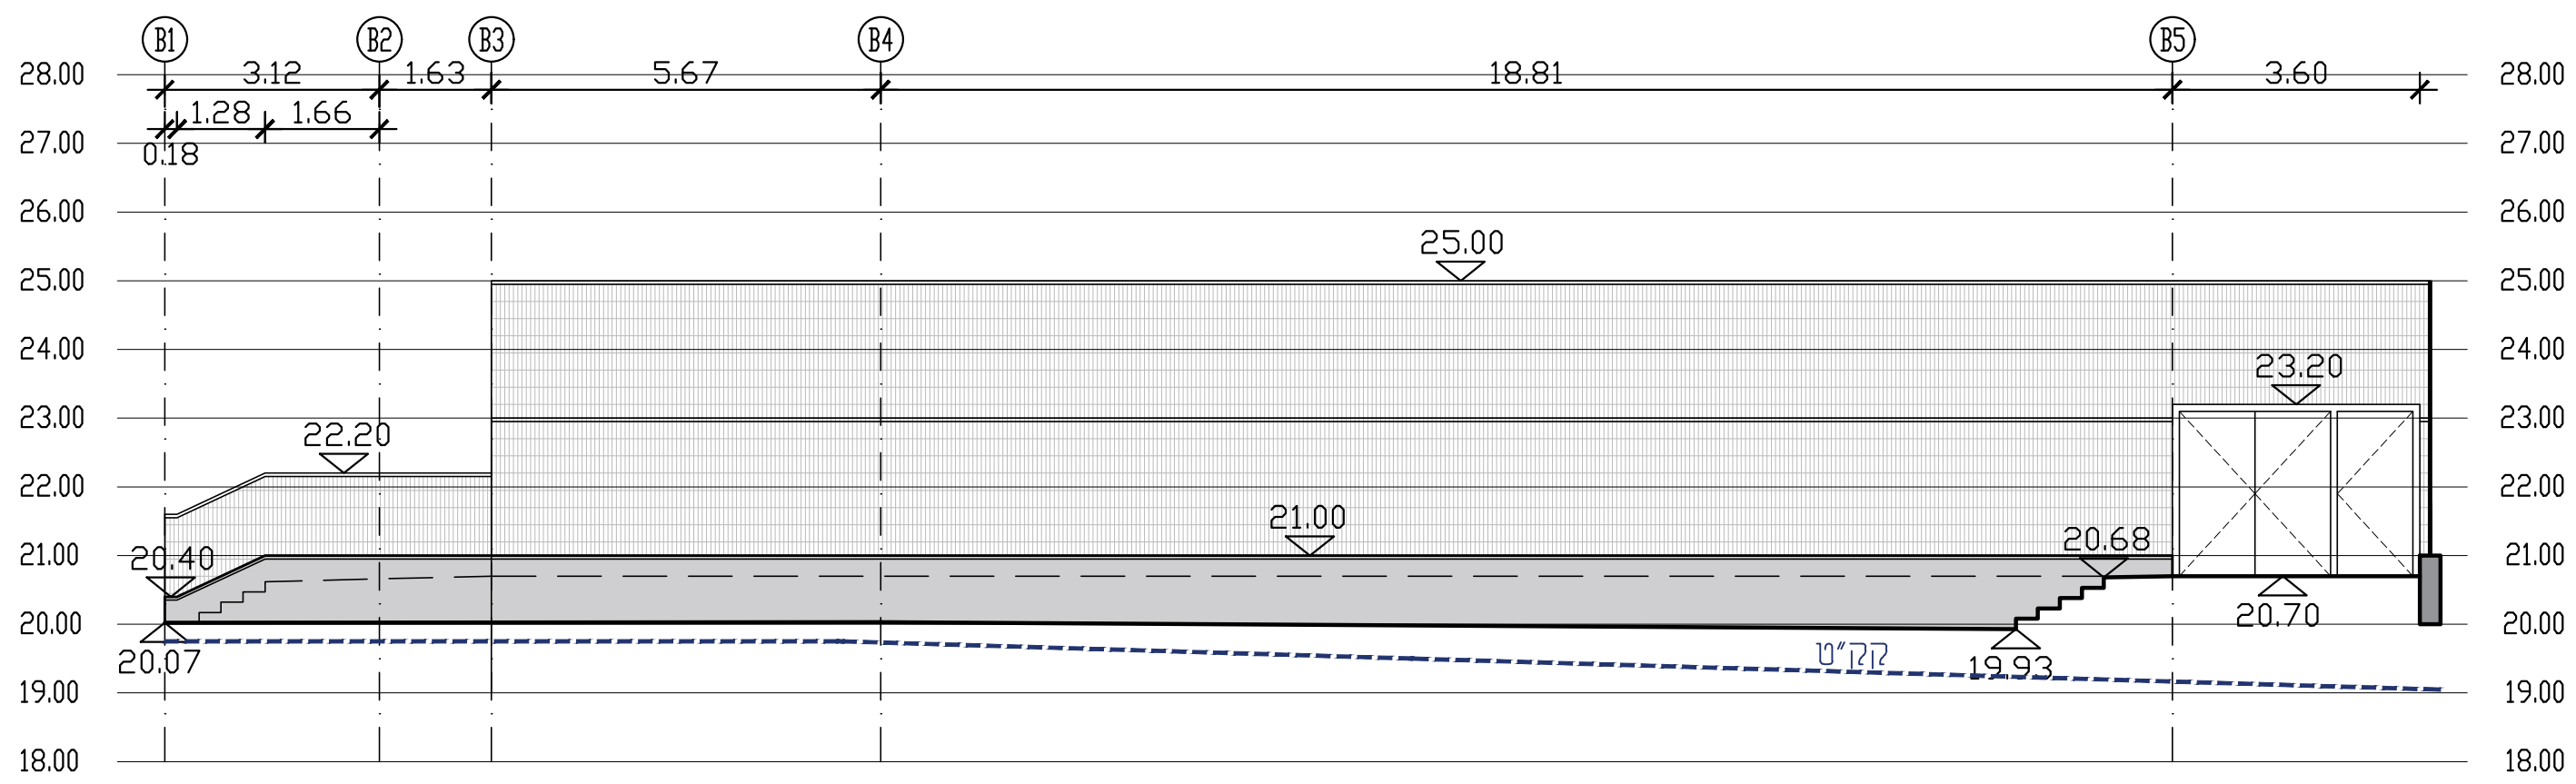


פרישת קיר B

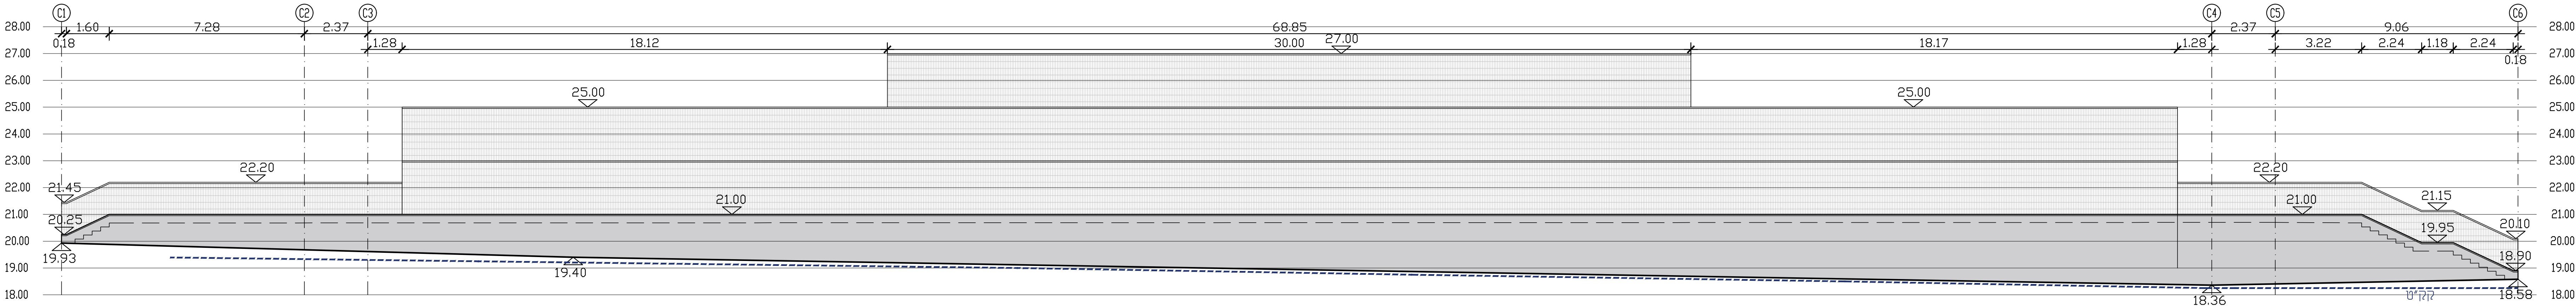

פרישת קיר C

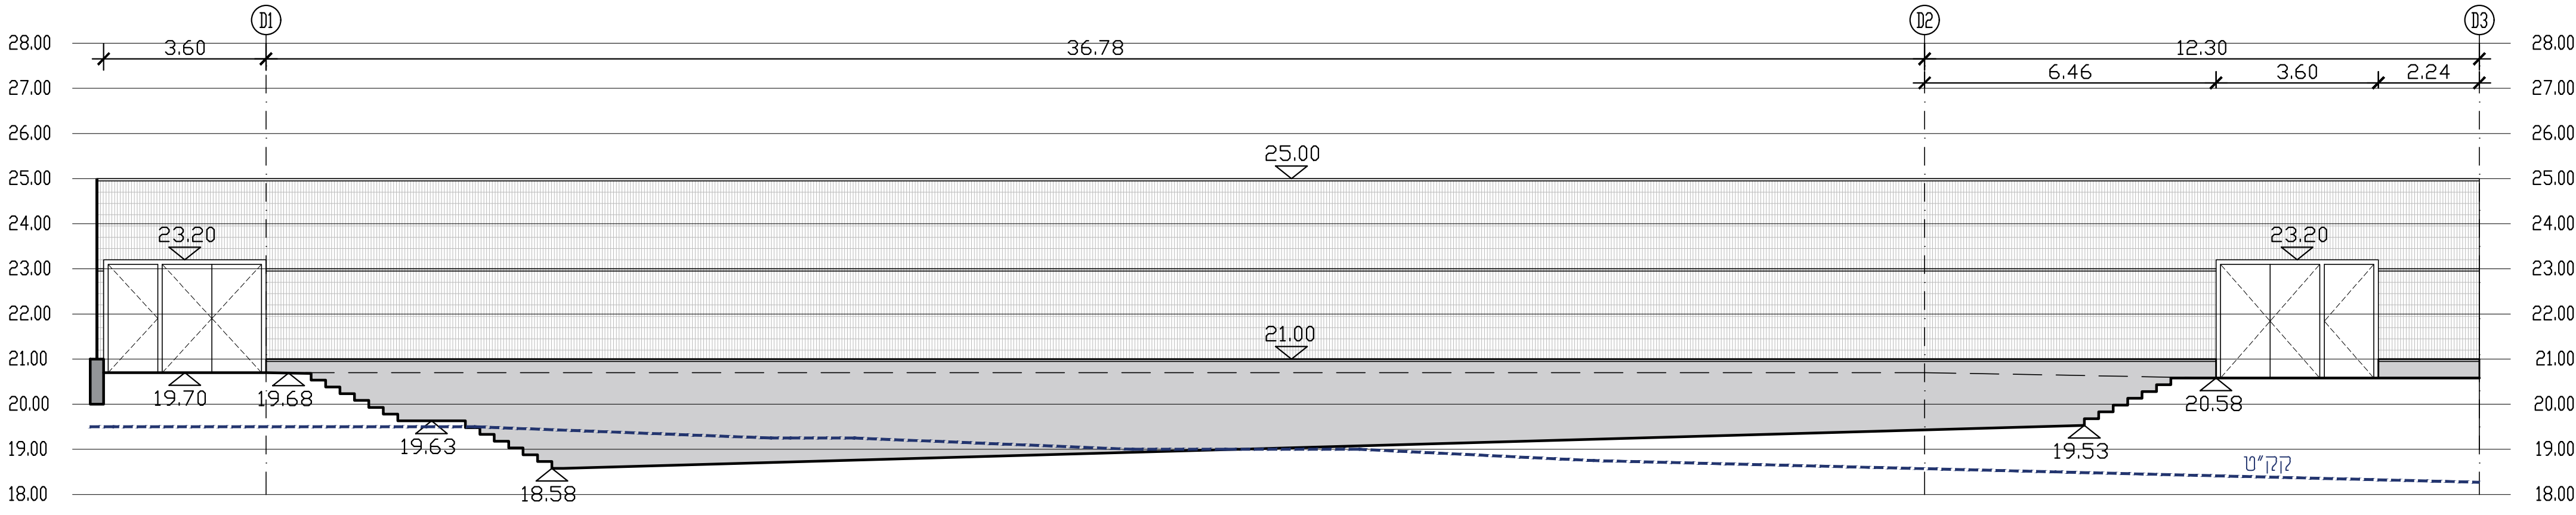

פרישת קיר D

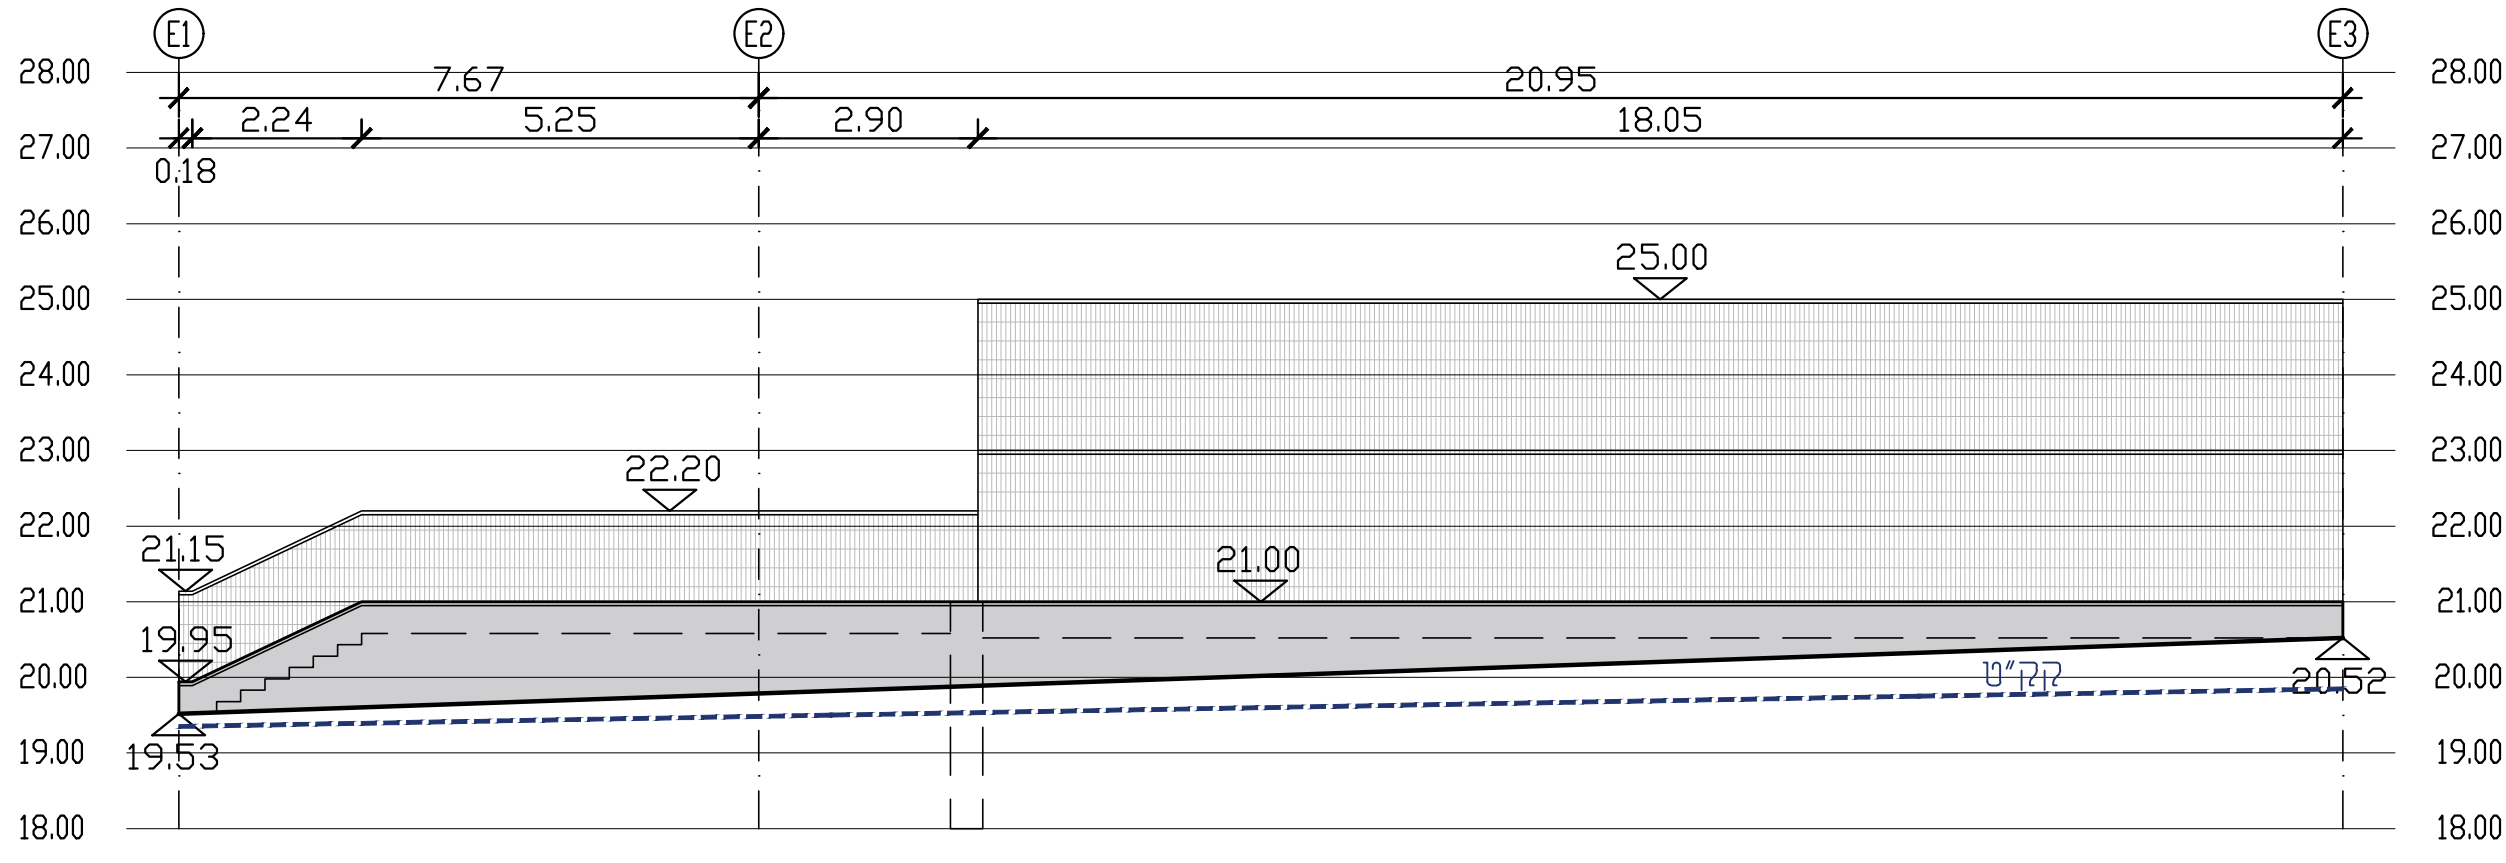

פרישת קיר E

המבצע אחראי כבדיקה והדגמה בלבד. יש להדגים למתכנן על כל טעות או אי התאמה.
אין קבלת מידות על סמך מידה מהשרטוט.

תאריך	מחלת העדכון
09.11.2020	עריכת גיליון
15.11.2020	הוספת קורות קיימת
30.11.2020	עדכון

יוס	עיריית נס-ציונה	קניין
חמין	עיריית נס-ציונה	למשך
שם	מגרשי כדורגל	קניין
רפואי	נס-ציונה	קניין
חש' פרויקט	26-02	חש' גיליון
חוכן	פרישת קירות	חוכן
רעיון		חוכן
קובץ	26-02_plan_shlav_a-4.dwg	חוכן
חוכן		חוכן
שרטוט		חוכן

