


עיריית נס-ציונה

מגרשי כדורגל


פרטי פיתוח

מספר פרט	נושא
1	ריצופים
3	קירות פיתוח וקירות תומכים
4	מדרגות
5	מאזוזי יד
6	מעקה בטיחות
7	גדרות
8	שערים
9	מסתורי תשתיות

		עריכת חוברת פרטים	30.11.2020	משרד 077-5337908 פקס 153-77-5337908 יקנעם המושבה 2060000, ת"ד 97	
		ביטול פרט 2	22.12.2020		

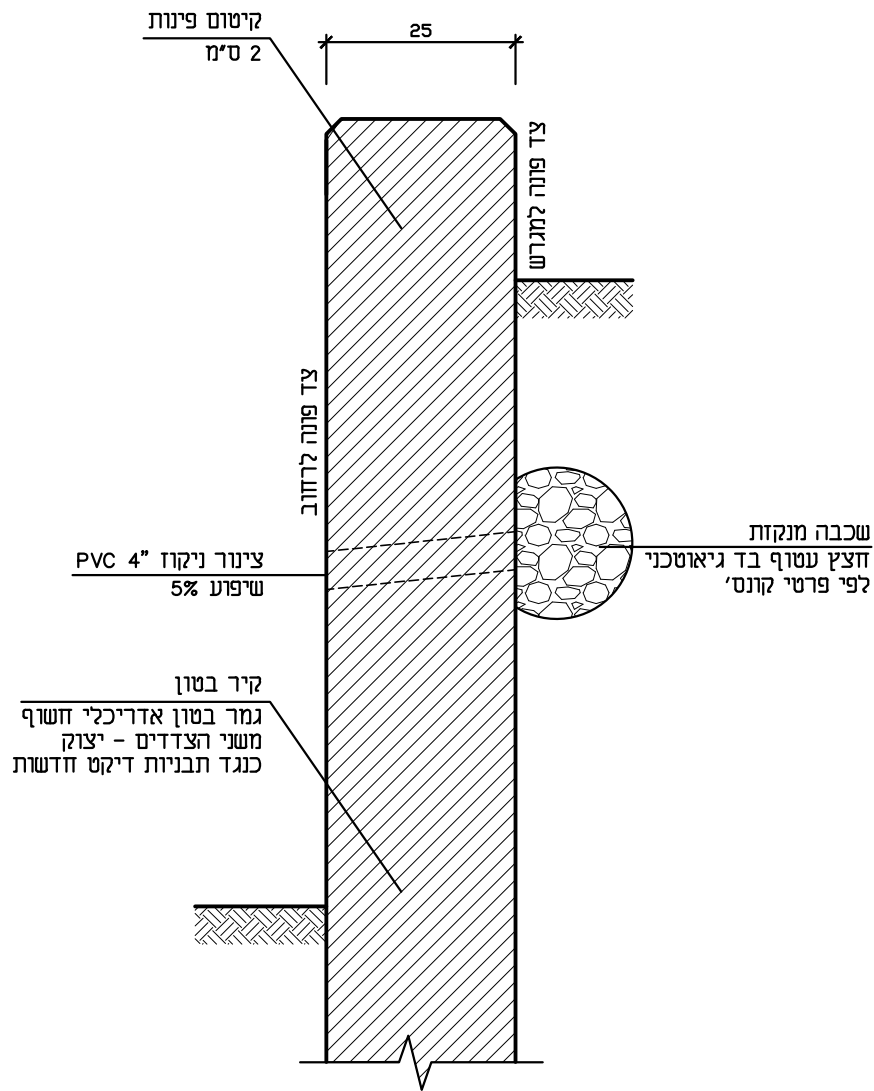

חתך טיפוסי

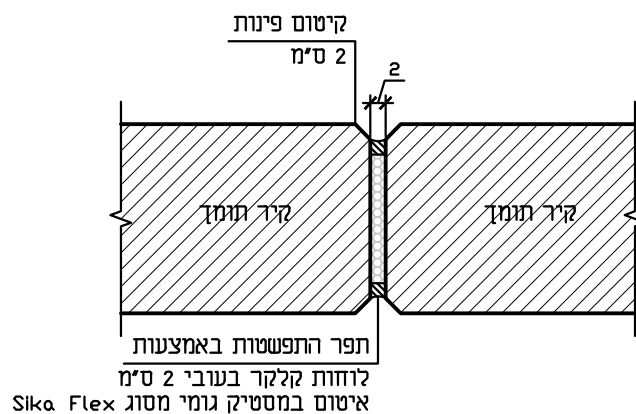

פרט תפר התפשטות


הערות

הקיר יהיה מבטון חשוף בגמר בטון אדריכלי חלק
ביסוס וזיון ע"פ קונסטרוקטור

מספר	קנ"מ	שם הפרט	משרד	
3	1:10	קיר פיתוח	פקס יקנעם המושבה 2060000, ת"ד 97	
			077-5337908 153-77-5337908	


משטח אזהרה מאבן סימון
עם בליטות 20/20/6 ס"מ
גוון לבן

ריצוף לפי תכנית

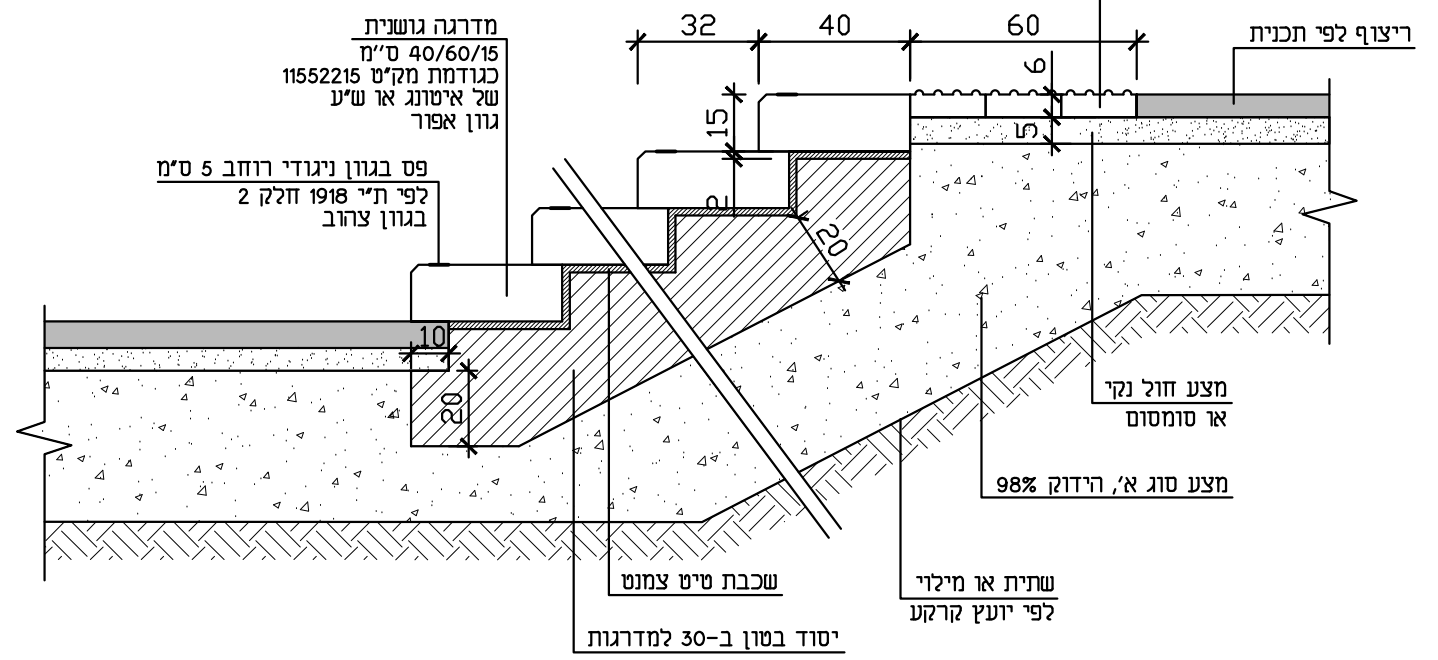

חתך טיפוסי
קנ"מ 1:20

משטח אזהרה
בראש מדרגות

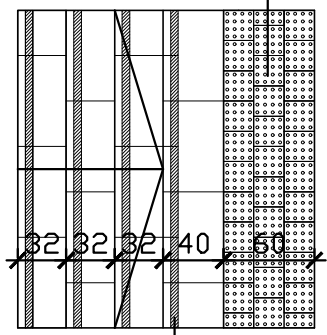

פס בגוון ניגודי
לפי ת"י 1918 חלק 2

תכנית טיפוסית
קנ"מ 1:50

הערות:

בטון וזיון ע"פ קונסטרוקטור

שם הפרט

משרד 077-5337908
פקס 153-77-5337908
יקנעם המושבה 2060000, ת"ד 97




מדרגות מאבן מתועשת

קנ"מ

משתנה


מספר

4

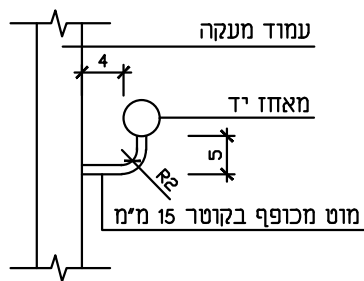


חיבור מאחז למעקה

קנ"מ 1:10

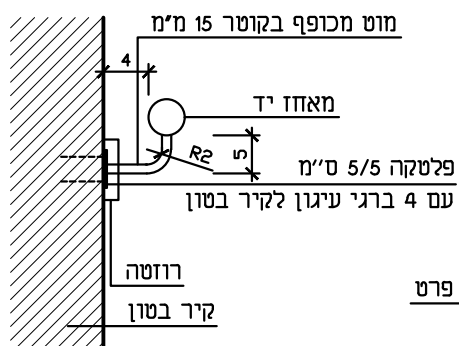



חיבור מאחז לקיר

קנ"מ 1:10

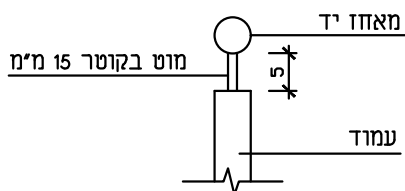


חיבור מאחז לעמוד

קנ"מ 1:10

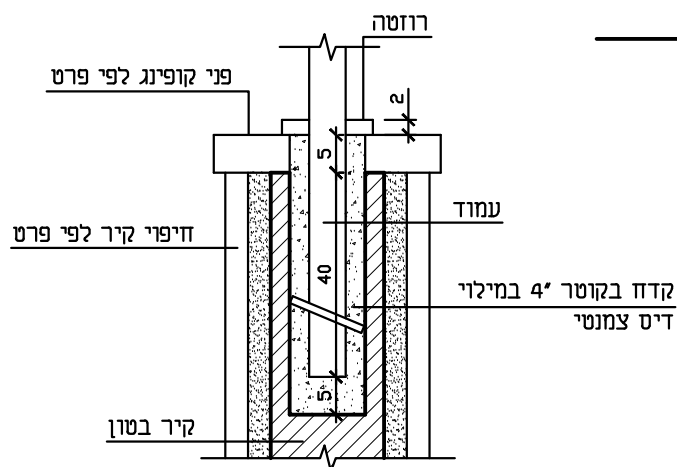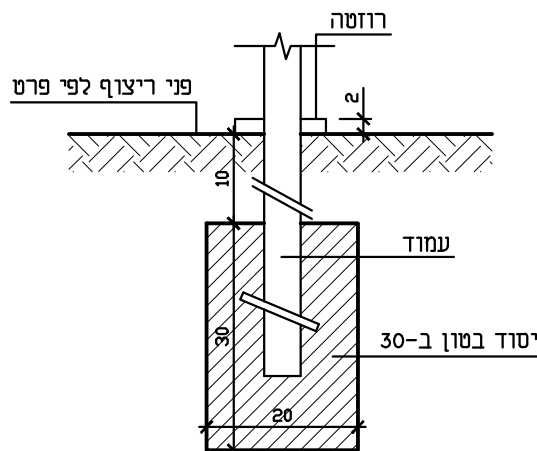

עיגון בקיר פיתוח

קנ"מ 1:10

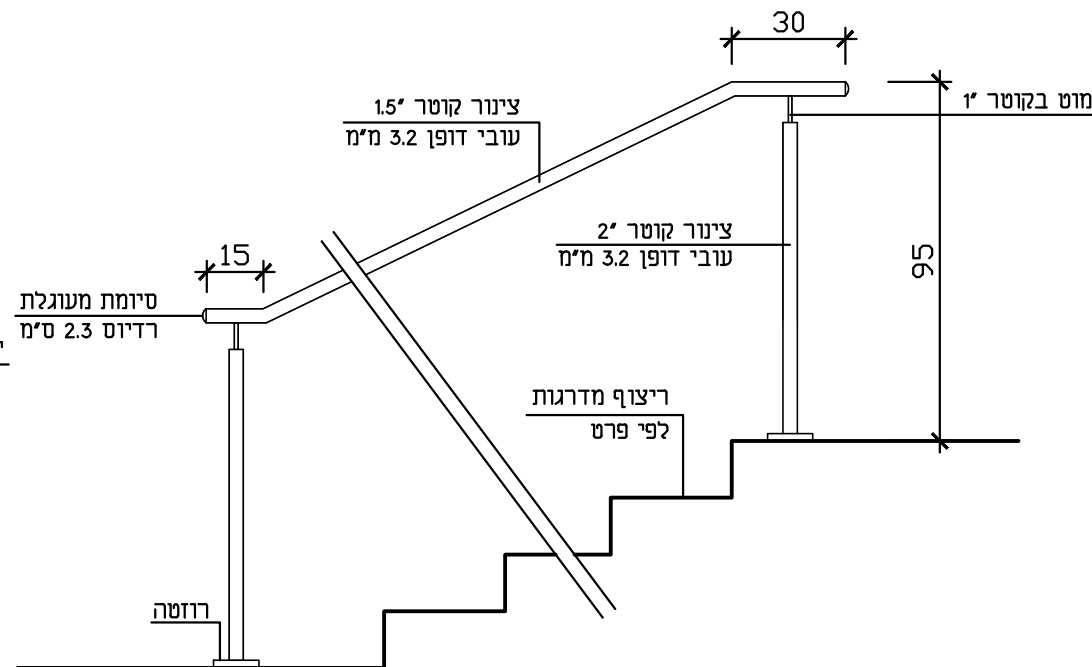

חזית טיפוסית

קנ"מ 1:20

הערות

כל רכיבי המסגרות יהיו עשויים פלדה, מגולוונים וצבועים בתנור בגוון RAL 9001
 כל החיבורים ייעשו בריתוך
 כל חלקי המתכת לרבות אזורי הריתוכים יהיו חלקים וללא בליטות
 לא יהיו חלקי מתכת פתוחים ללא כיסוי
 יש לייצר ולהתקין דוגמה לאישור האדריכל
 ביסוס ועיגון ע"פ הנחיות הקונסטרוקטור

מספר

5.1

קנ"מ


משתנה

מאחז יד למדרגות

שם הפרט


משרד 077-5337908
 פקס 153-77-5337908
 יקנעם המושבה 2060000, ת"ד 97



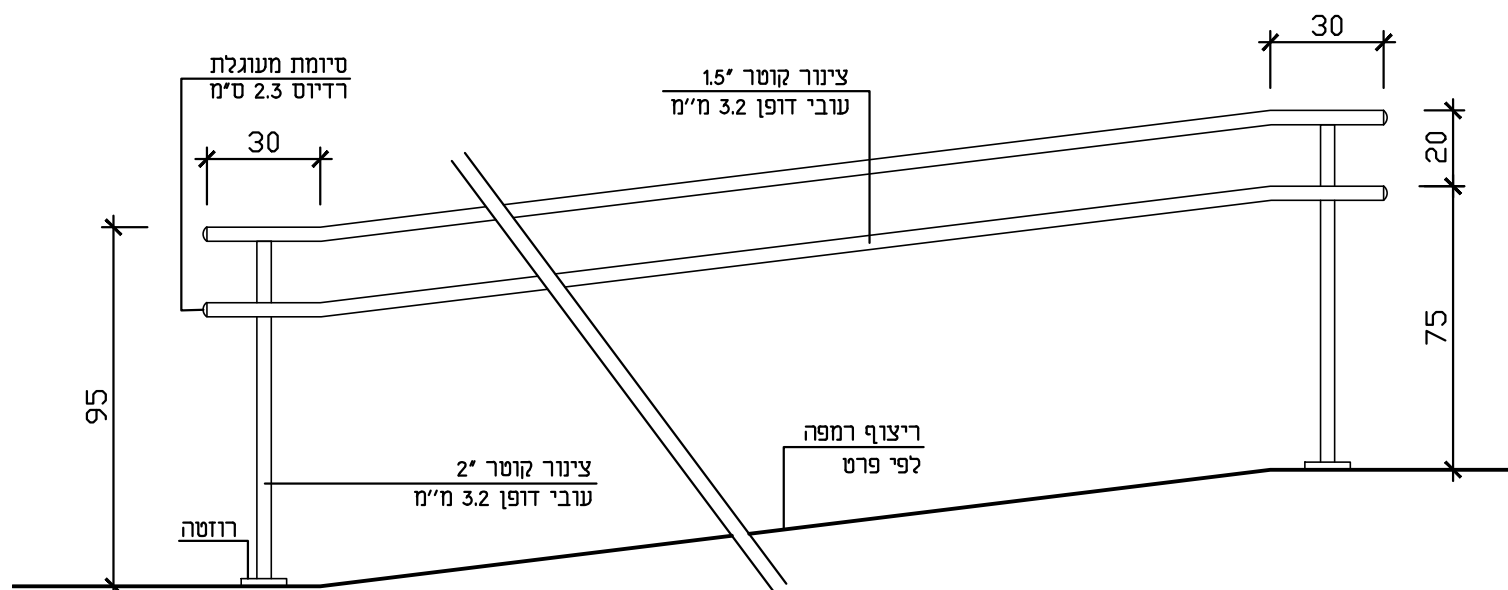

חזית טיפוסית

קנ"מ 1:20

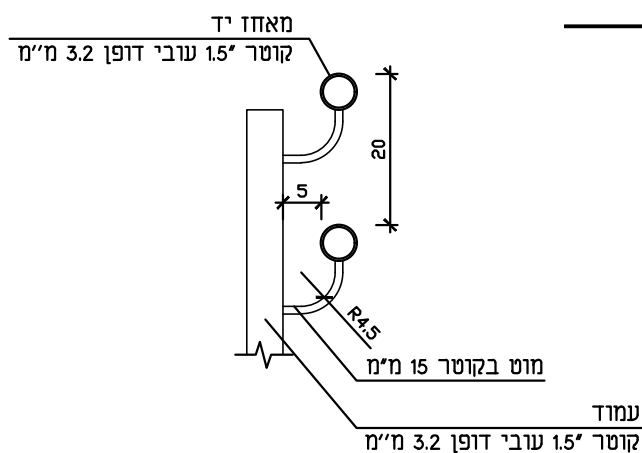

פרט מאחזי יד

קנ"מ 1:10

הערות


- כל רכיבי המסגרות יהיו עשויים פלדה, מגולוונים וצבועים בתנור בגוון RAL 9001
- כל החיבורים ייעשו בריתוך
- כל חלקי המתכת לרבות אזורי הריתוכים יהיו חלקים וללא בליטות
- לא יהיו חלקי מתכת פתוחים ללא כיסוי
- יש לייצר ולהתקין דוגמה לאישור האדריכל
- ביסוס ועיגון ע"פ הנחיות הקונסטרוקטור
- אופני עיגון לפי פרט 5.1

מספר	קנ"מ	שם הפרט	משרד	
5.2	משתנה	מאחז יד לרמפה	פקס	
			יקועם המושבה 2060000, ת"ד 97	


077-5337908

153-77-5337908

יקועם המושבה 2060000, ת"ד 97

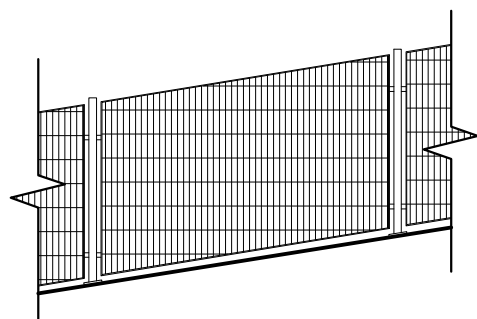

התקנה לאורך קיר משופע
קנ"מ 1:50

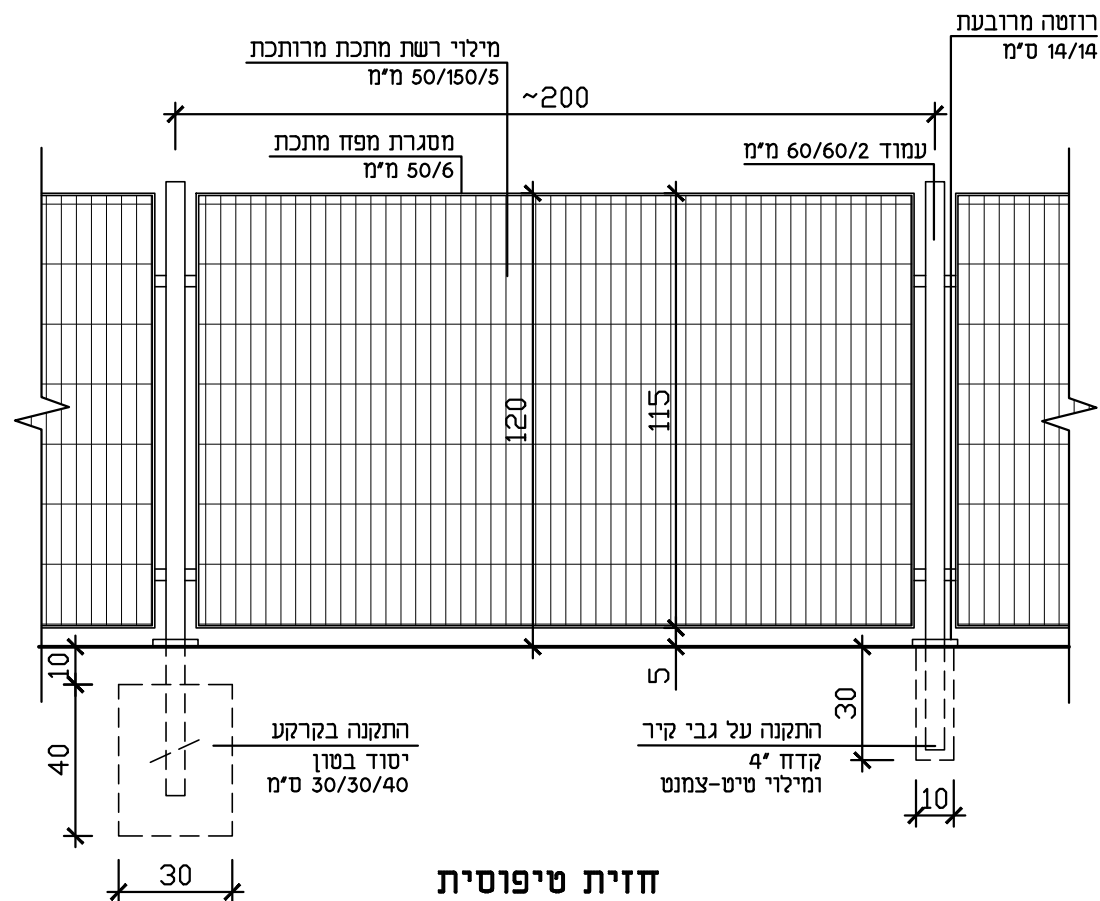


חזית טיפוסית
קנ"מ 1:20

הערות

כל רכיבי המסגרות יהיו עשויים פלדה, מגולוונים וצבועים בתנור בגוון RAL 9001
 כל חלקי המתכת לרבות אזורי הריתוכים יהיו חלקים וללא בליטות
 לא יהיו חלקי מתכת פתוחים ללא כיסוי
 יש לייצר ולהתקין דוגמה לאישור האדריכל
 כל חלקי הצינורות הפתוחים ייסגרו במכסה פלסטי בגוון המסגרות
 עיגון וביסוס לפי הנחיות הקונסטרוקטור


מספר	קנ"מ	שם הפרט	משרד	
6	משתנה	מעקה בטיחות	077-5337908 153-77-5337908 יקנעם המושבה 2060000, ת"ד 97	

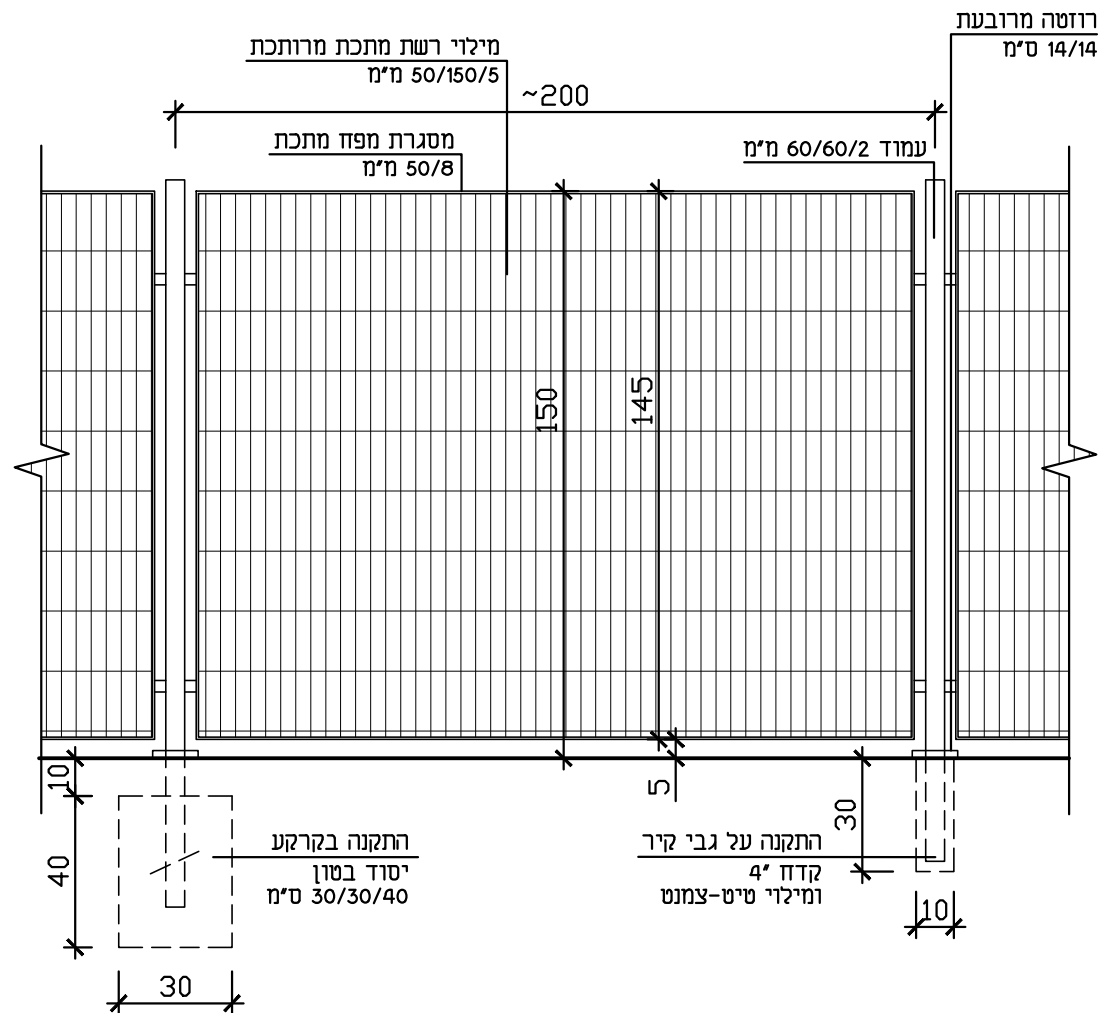

הערות

כל רכיבי המסגרות יהיו עשויים פלדה ומגולוונים
 כל חלקי המתכת לרבות אזורי הריתוכים יהיו חלקים וללא בליטות
 לא יהיו חלקי מתכת פתוחים ללא כיסוי
 יש לייצר ולהתקין דוגמה לאישור האדריכל
 כל חלקי הצינורות הפתוחים ייסגרו במכסה פלסטי בגוון המסגרות
 עיגון וביסוס לפי הנחיות קונסטרוקטור


מספר	קנ"מ	שם הפרט	משרד	
7.1	1:20	גדר גובה 1.5 מ'	פאקס יקנעם המושבה 2060000, ת"ד 97	

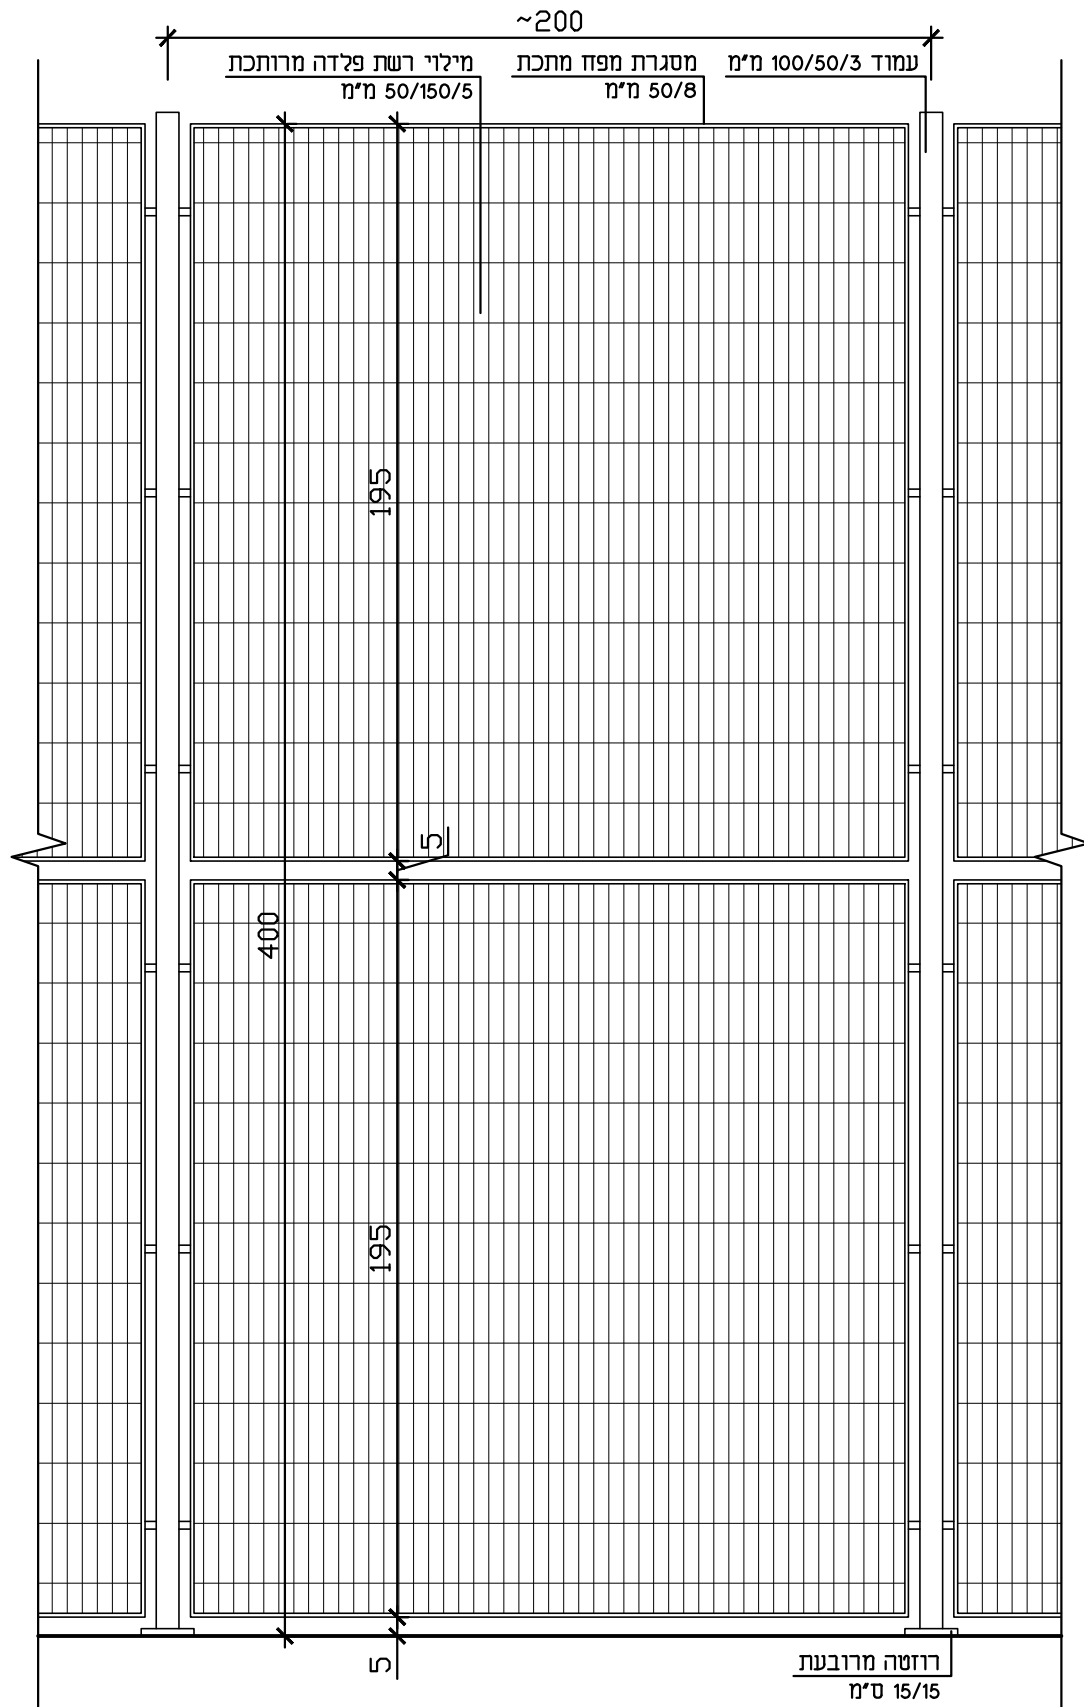

הערות

כל רכיבי המסגרות יהיו עשויים פלדה ומגולוונים
 כל חלקי המתכת לרבות אזורי הריתוכים יהיו חלקים וללא בליטות
 לא יהיו חלקי מתכת פתוחים ללא כיסוי
 יש לייצר ולהתקין דוגמה לאישור האדריכל
 כל חלקי הצינורות הפתוחים ייסגרו במכסה פלסטי בגוון המסגרות
 עיגון וביסוס לפי הנחיות קונסטרוקטור


מספר	קנ"מ	שם הפרט	משרד	
7.2	1:20	גדר גובה 4 מ'	פקס	
			077-5337908	
			153-77-5337908	
			יקועם המושבה 2060000, ת"ד 97	

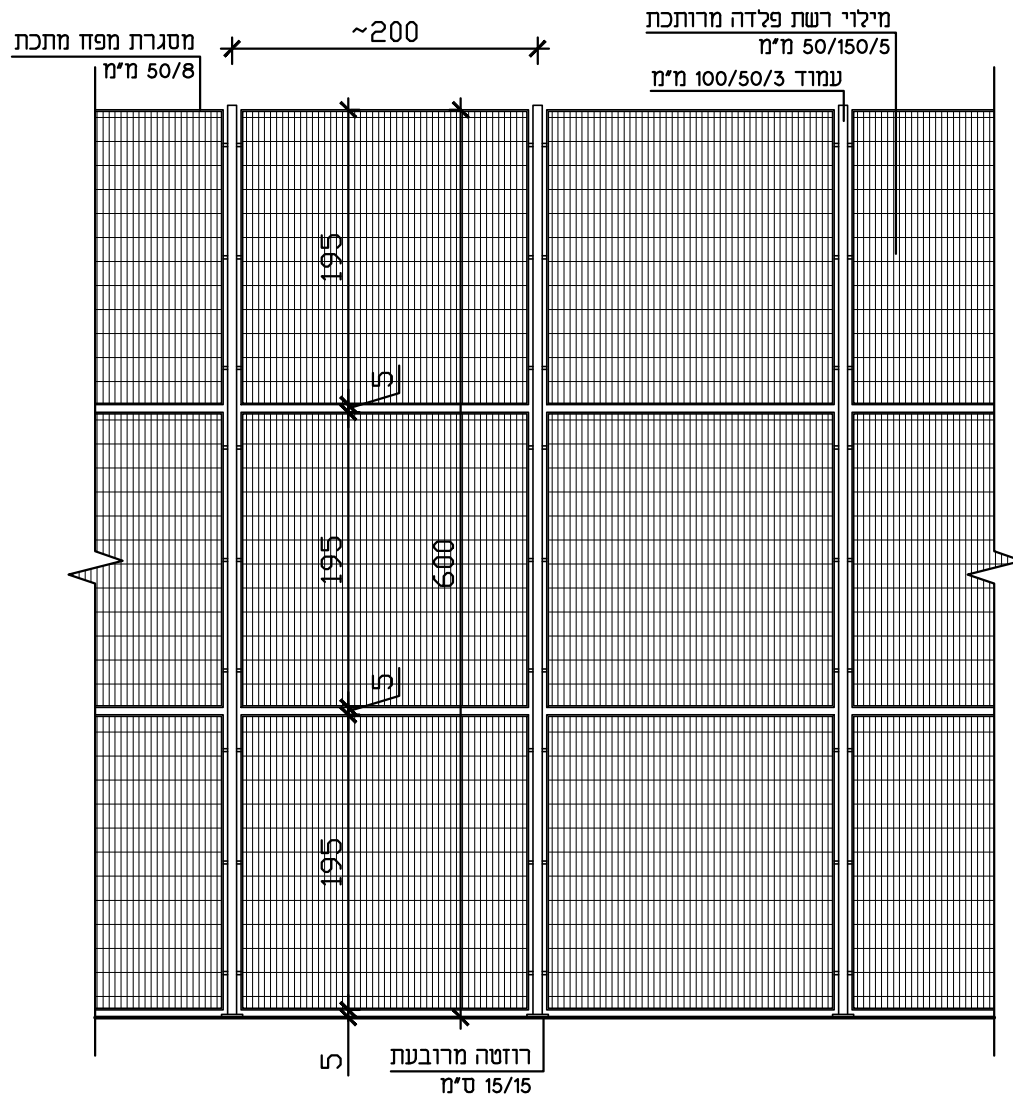

הערות

כל רכיבי המסגרות יהיו עשויים פלדה ומגולוונים
 כל חלקי המתכת לרבות אזורי הריתוכים יהיו חלקים וללא בליטות
 לא יהיו חלקי מתכת פתוחים ללא כיסוי
 יש לייצר ולהתקין דוגמה לאישור האדריכל
 כל חלקי הצינורות הפתוחים ייסגרו במכסה פלסטי בגוון המסגרות
 עיגון וביסוס לפי הנחיות קונסטרוקטור


מספר	קני"מ	שם הפרט	משרד	
7.3	1:50	גדר גובה 6 מ'	077-5337908 153-77-5337908 יקנעם המושבה 2060000, ת"ד 97	

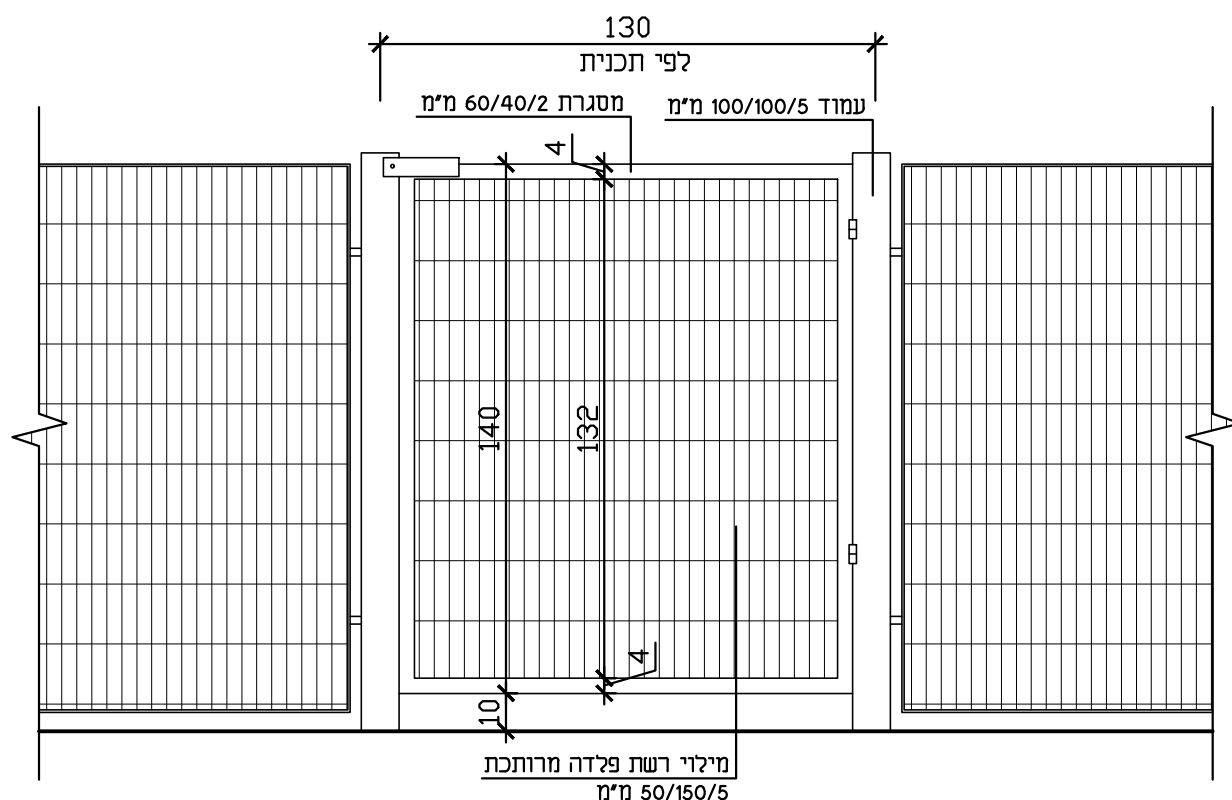

הערות

כל רכיבי השער יהיו עשויים פלדה ומגולוונים
 כל חלקי המתכת לרבות אזורי הריתוכים יהיו חלקים וללא בליטות
 עיגון ויסודות ע"פ הנחיות קונסטרוקטור
 כנפי השער יכללו בריח עליון עם אזניים לתליית מנעול
 כל כנף תותקן על 2 צירים


מספר	קני"מ	שם הפרט	משרד	
8.1	1:20	שער חד-כנפי בגדר גובה 1.5 מ'	פקס יקנעם המושבה 2060000, ת"ד 97	

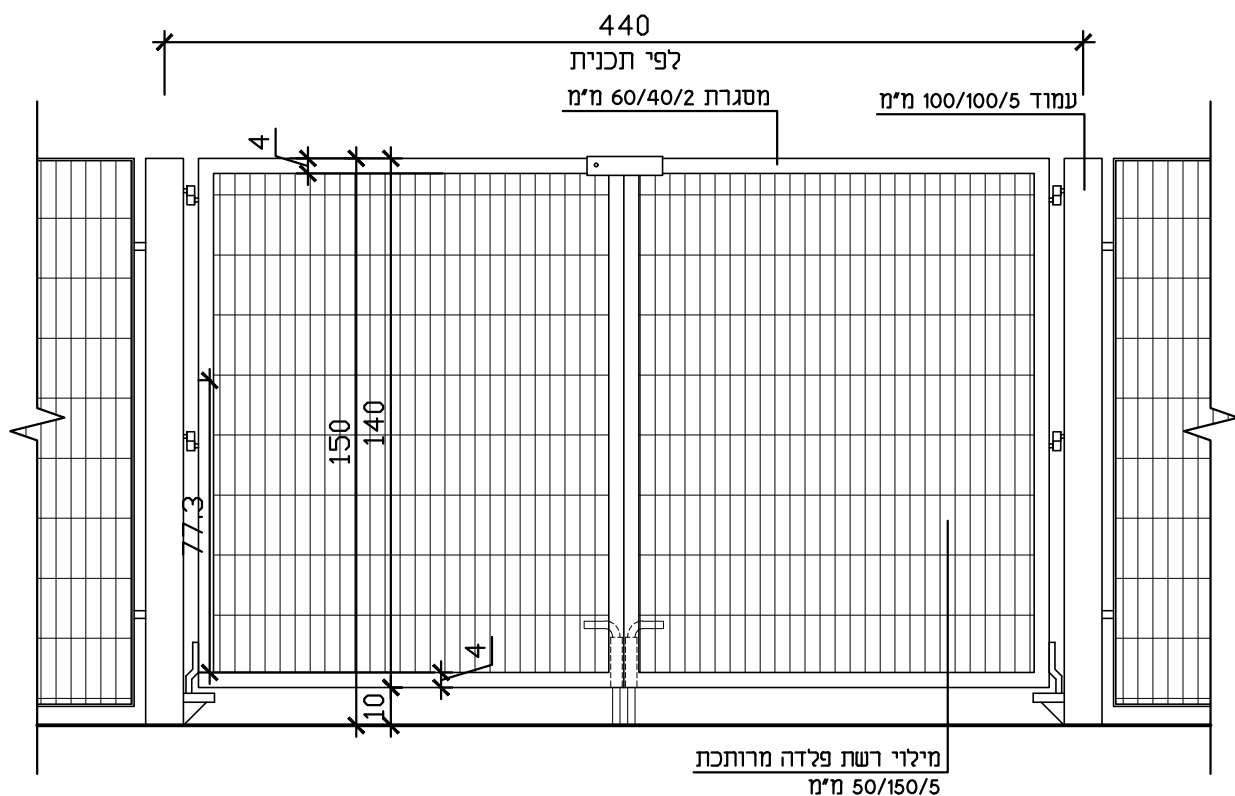

הערות

כל רכיבי השער יהיו עשויים פלדה ומגולוונים
 כל חלקי המתכת לרבות אזורי הריתוכים יהיו חלקים וללא בליטות
 עיגון ויסודות ע"פ הנחיות קונסטרוקטור
 כנפי השער יכללו בריח עליון ובריחים תחתונים עם אזניים לתליית מנעול
 כל כנף תותקן על 3 צירים

מספר	קנ"מ	שם הפרט	משרד	
8.2	1:20	שער לרכב חירום בגדר גובה 1.5 מ'	פקס יקנעם המושבה 2060000, ת"ד 97	

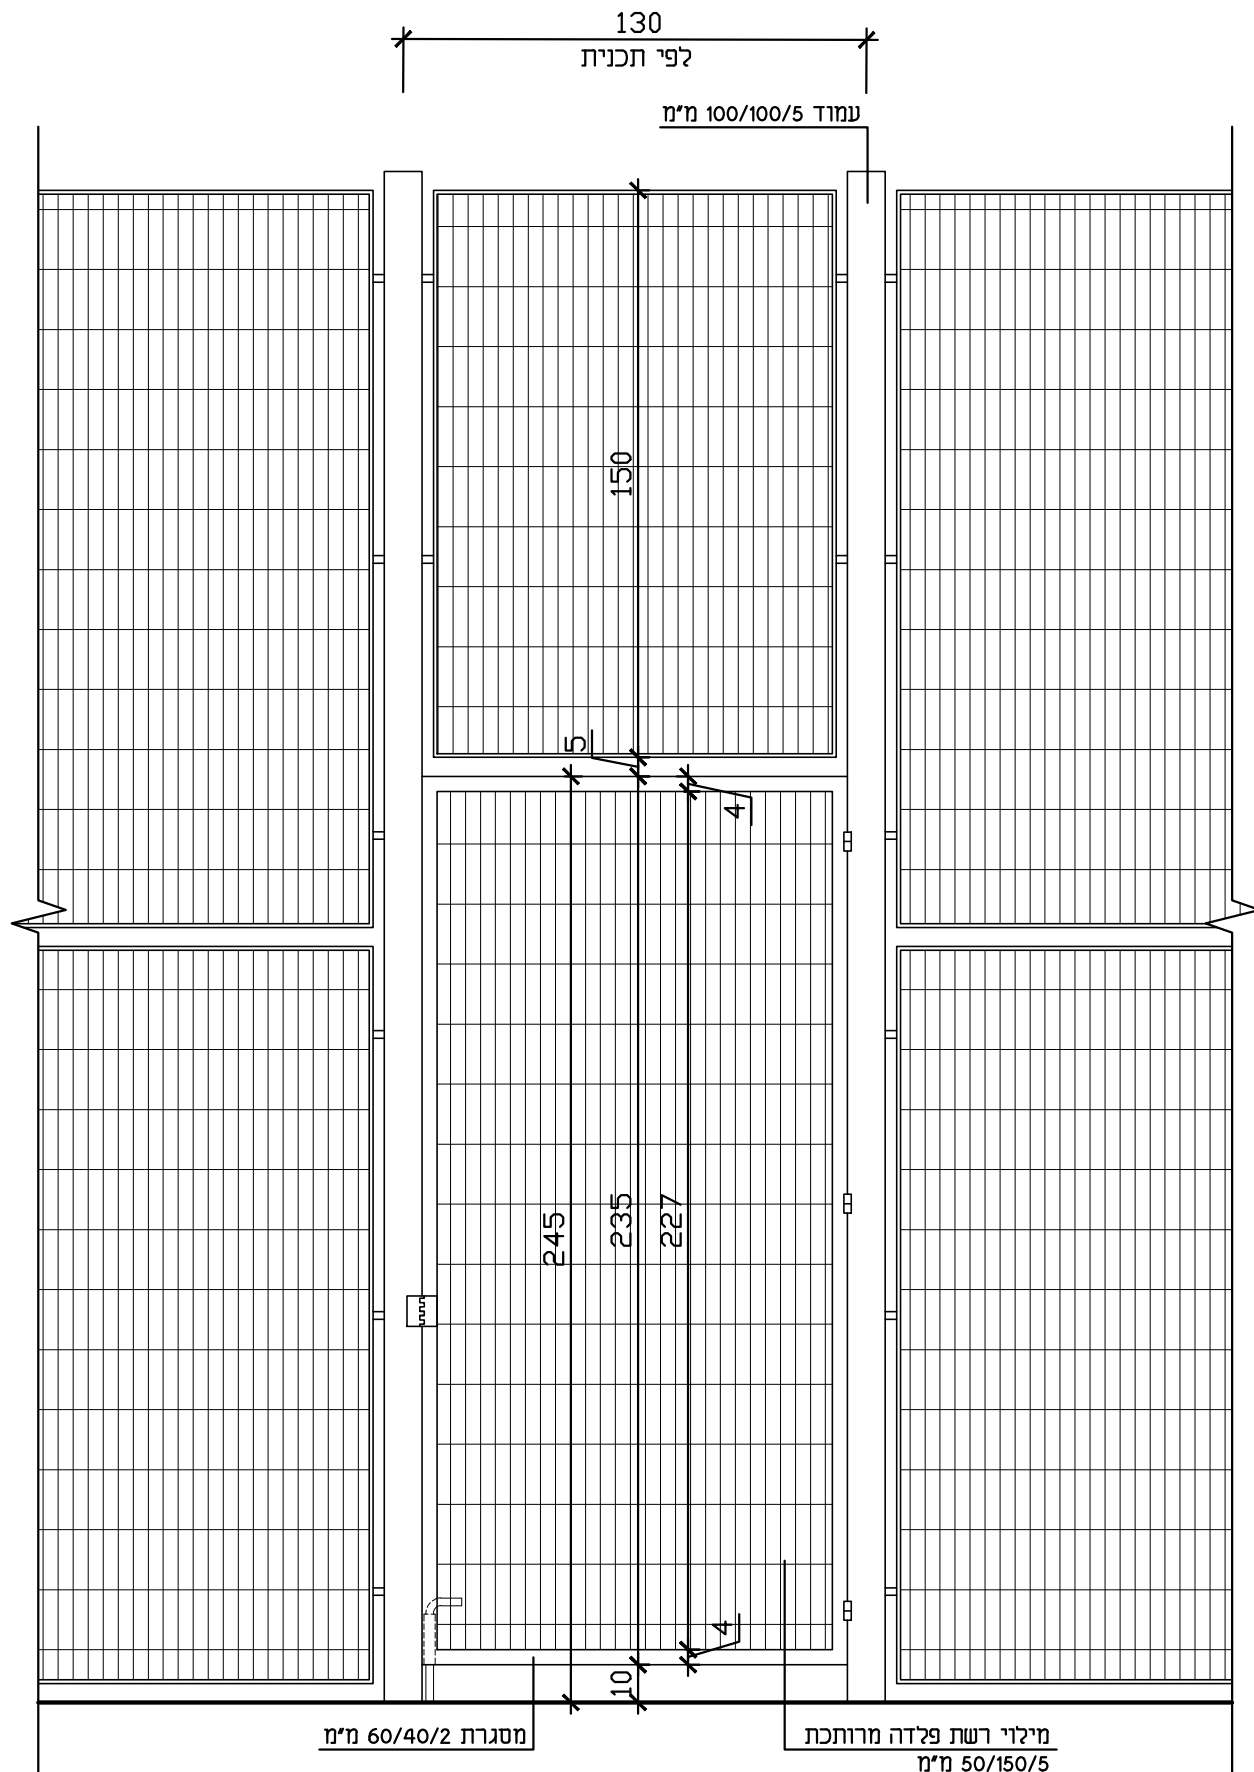

הערות

כל רכיבי השער יהיו עשויים פלדה ומגולוונים
כל חלקי המתכת לרבות אזורי הריתוכים יהיו חלקים וללא בליטות
עיגון ויסודות ע"פ הנחיות קונסטרוקטור
כנפי השער יכללו בריח עליון עם אזניים לתליית מנעול
כל כנף תותקן על 3 צירים

מספר
8.3


קנ"מ
1:20

שער חד-כנפי
בגדר גובה 4 מ'

שם הפרט

משרד
077-5337908
פקס
153-77-5337908
יקנעם המושבה 2060000, ת"ד 97



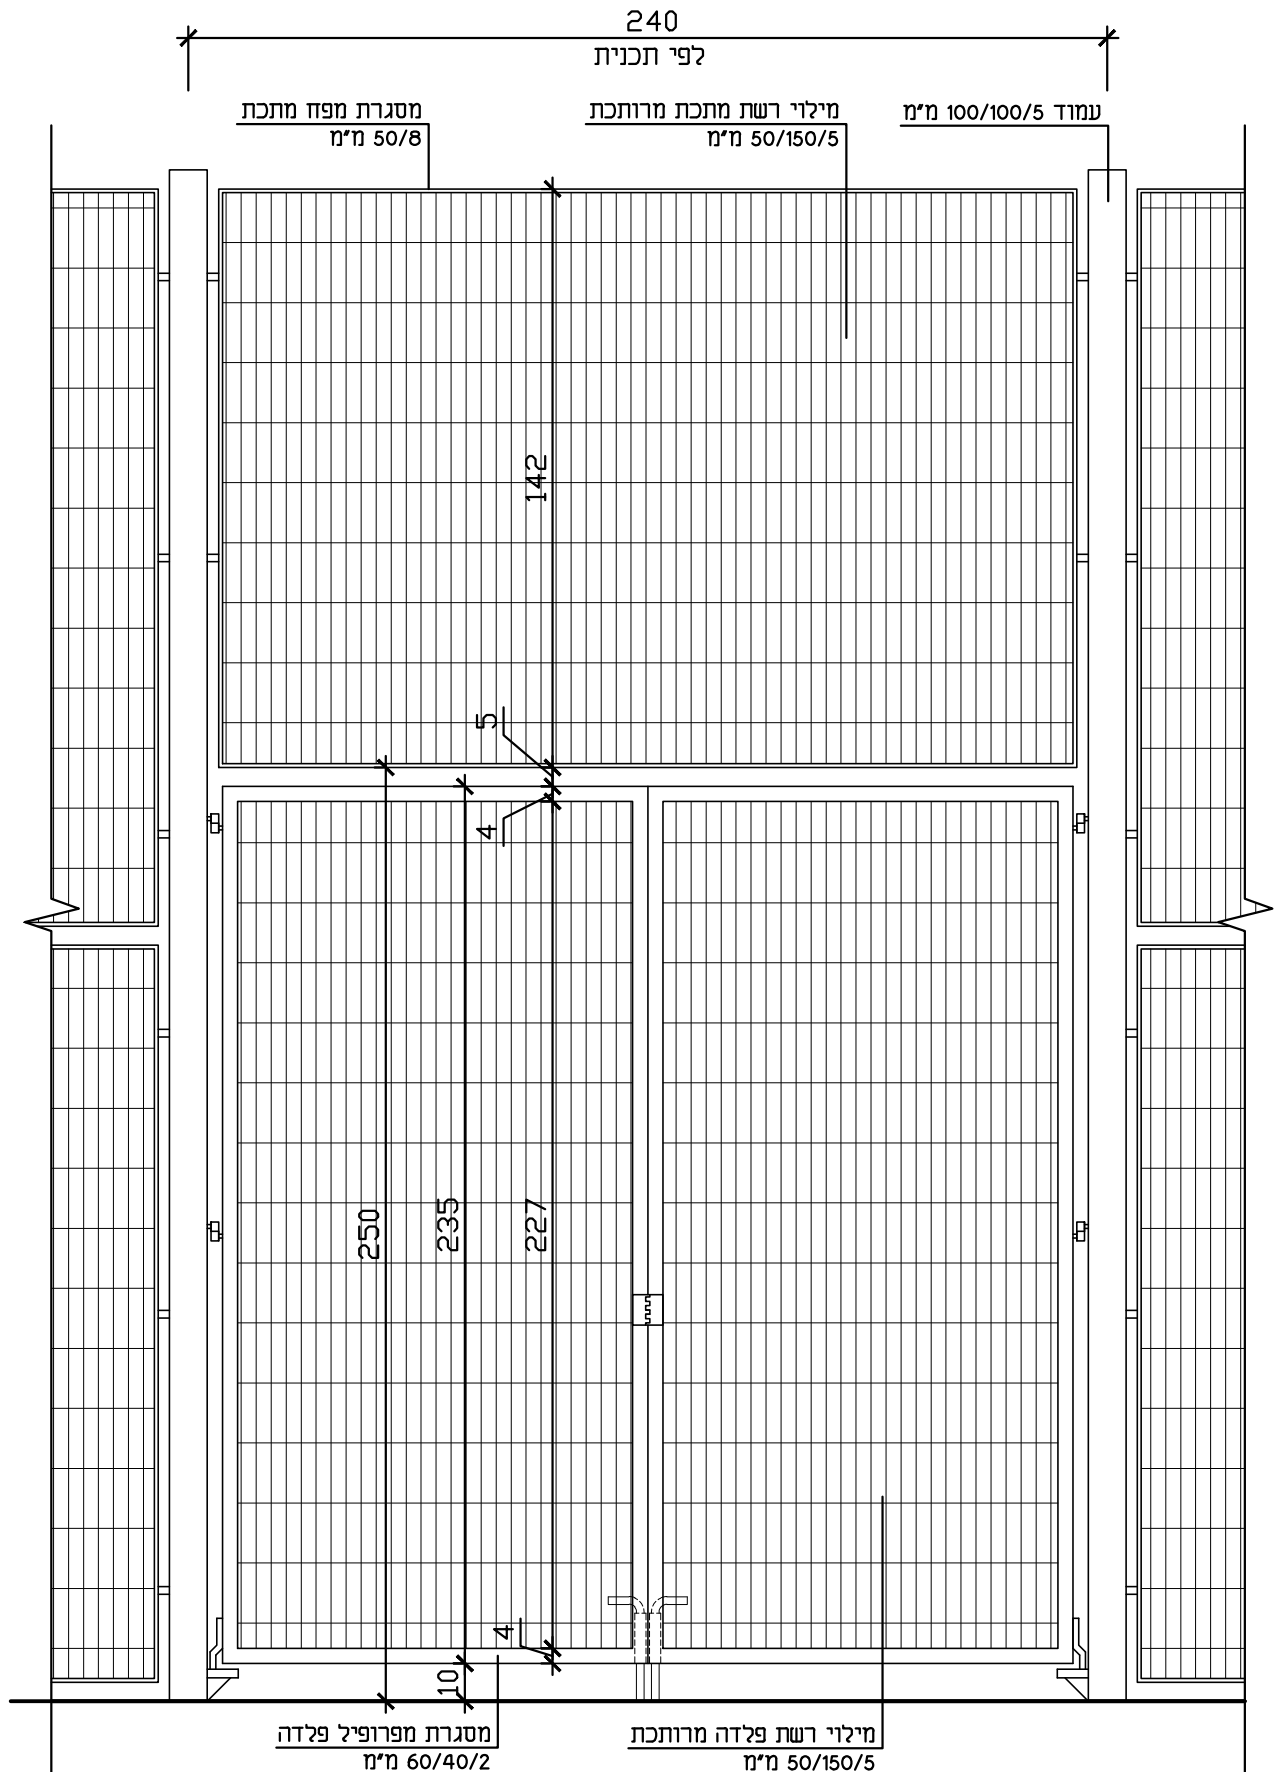


הערות

כל רכיבי השער יהיו עשויים פלדה ומגולוונים
 כל חלקי המתכת לרבות אזורי הריתוכים יהיו חלקים וללא בליטות
 עיגון ויסודות ע"פ הנחיות קונסטרוקטור
 כנפי השער יכללו מנעול רתק ובריחים תחתונים עם אזניים לתליית מנעול
 כל כנף תותקן על 3 צירים

מספר	קנ"מ	שם הפרט	משרד	פקס	יקנעם המושבה 2060000, ת"ד 97
8.4	1:20	שער דו-כנפי בגדר גובה 4 מ'	077-5337908	153-77-5337908	



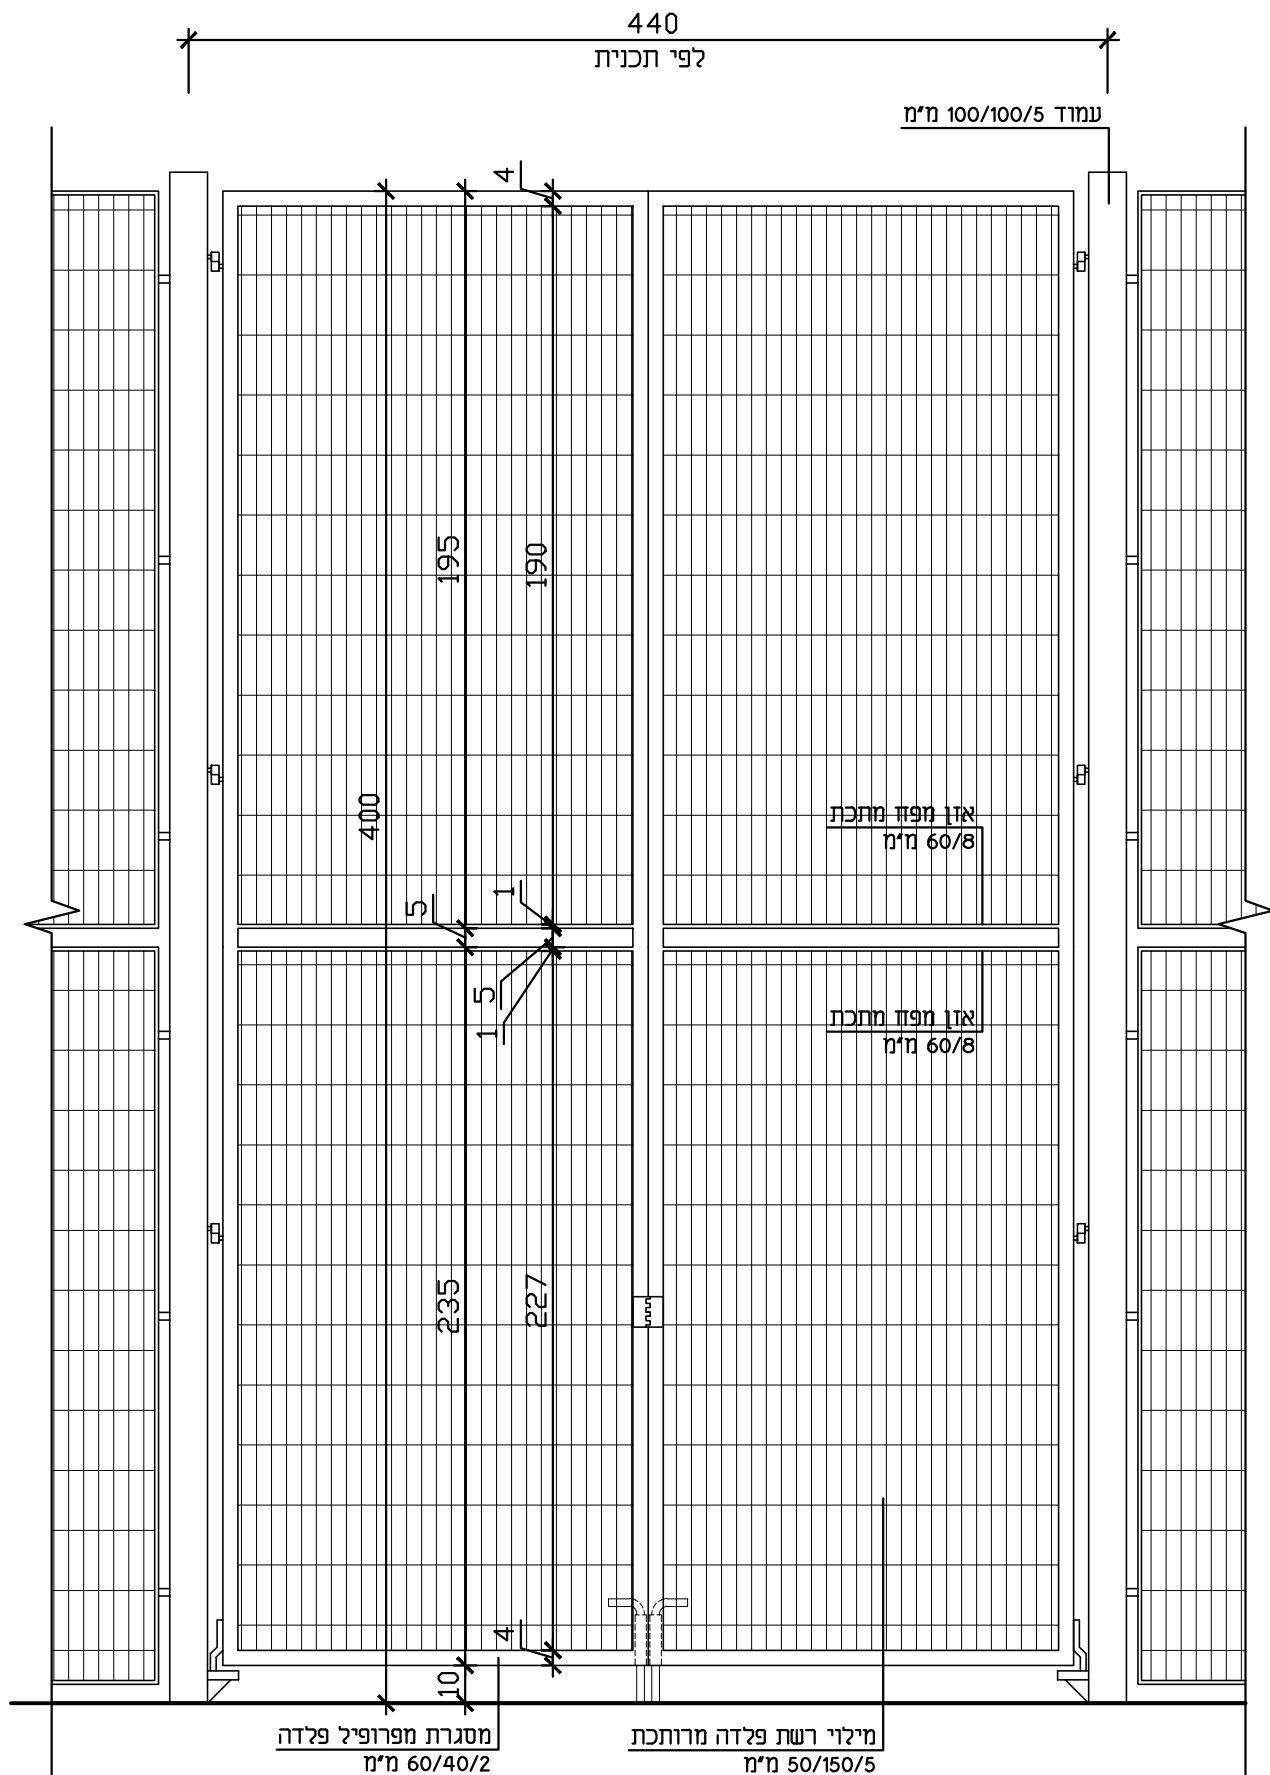


הערות


כל רכיבי השער יהיו עשויים פלדה ומגולוונים
 כל חלקי המתכת לרבות אזורי הריתוכים יהיו חלקים וללא בליטות
 עיגון ויסודות ע"פ הנחיות קונסטרוקטור
 כנפי השער יכללו מנעול רתק וברידים תחתונים עם אזניים לתליית מנעול
 כל כנף תותקן על 4 צירים

מספר	קני"מ	שם הפרט	משרד	
8.5	1:20	שער לרכב חירום בגדר גובה 4 מ'	פקס 077-5337908 153-77-5337908 יקנעם המושבה, ת"ד 97	

טבלת מידות	
מידה	ס"מ
A	700
B	100

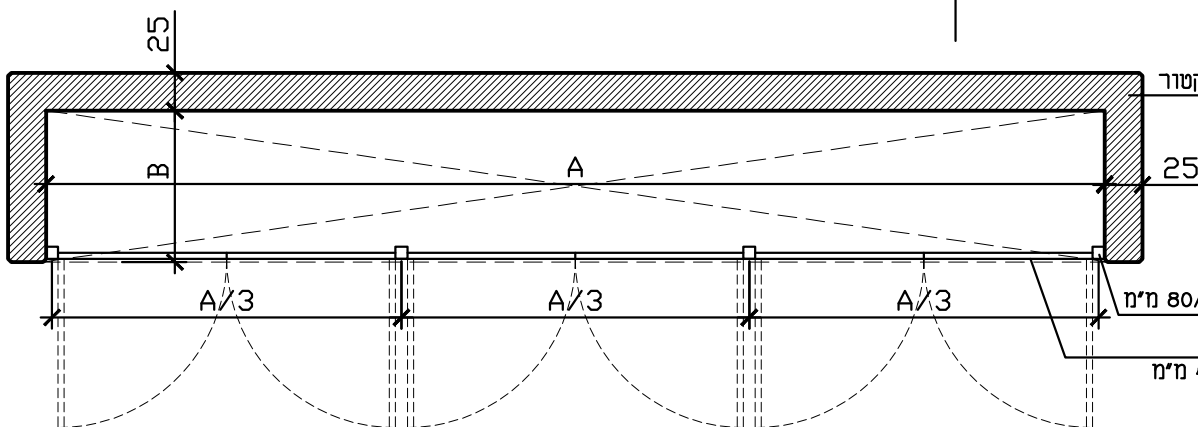

תכנית קנ"מ 1:50

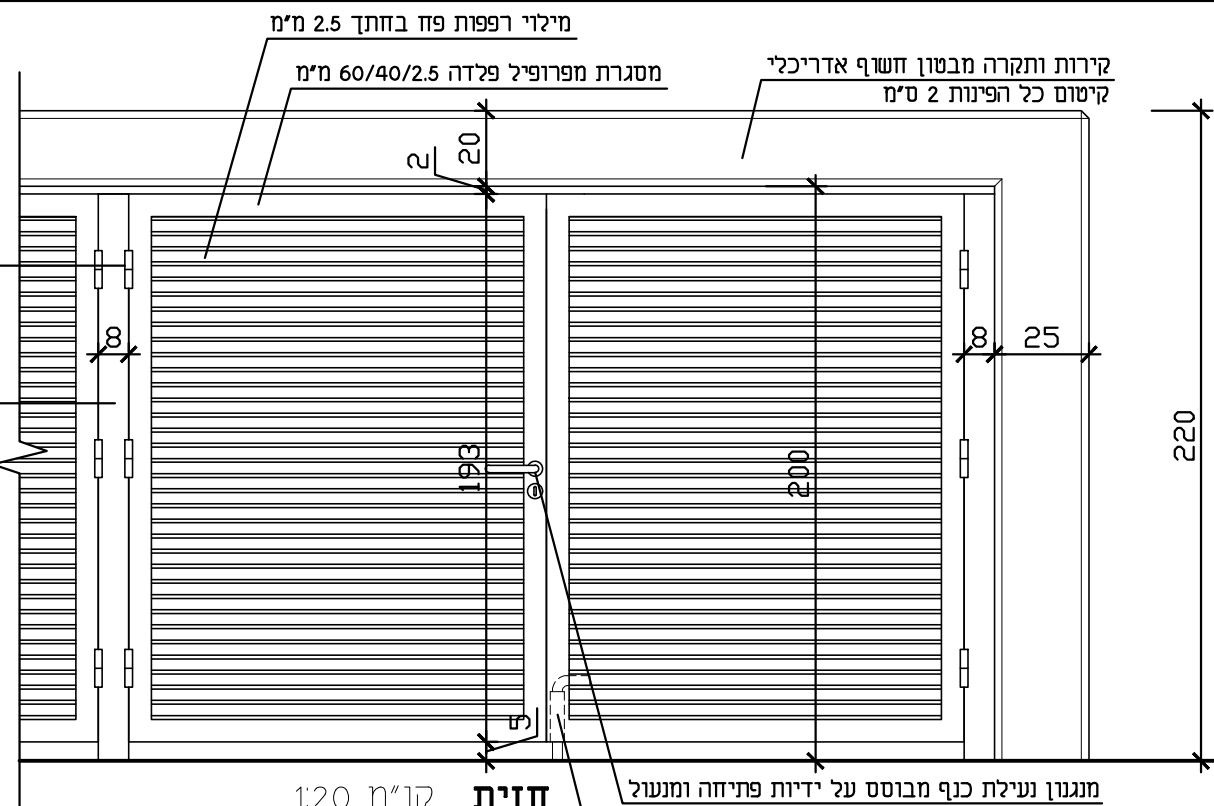

חזית קנ"מ 1:20

קיר ותקרת בטון לפי קונסטרוקטור
קיטום כל הפינות 2 ס"מ
גמר בטון חשוף אדריכלי

עמוד פלדה 80/80/2.5 מ"מ

דלת רפפה
מסגרת מפרופיל פלדה 40/60/2.5 מ"מ

הערות

כל רכיבי המסגרות יהיו עשויים פלדה, מגולוונים וצבועים בתנור בגוון RAL 9001
כל חלקי המתכת לרבות אזורי הריתוכים יהיו חלקים וללא בליטות
לא יהיו חלקי מתכת פתוחים ללא כיסוי
עיגון ויסודות ע"פ הנחיות קונסטרוקטור
כנפי השער יכללו ידית פתיחה, מנעול צילינדר ובריש ותחתון עם אזניים לתליית מנעול
אין להסתמך על מידות הפתח כמסומן בפרט באחריות הקבלן לבצע התאמות למידות בשטח



מספר	קנ"מ
9.1	משתנה

מסתור מערכת צינון

שם הפרט

משרד 077-5337908
פקס 153-77-5337908
יקנעם המושבה 2060000, ת"ד 97



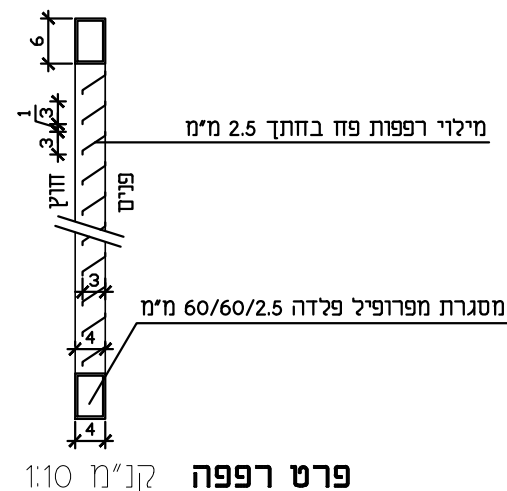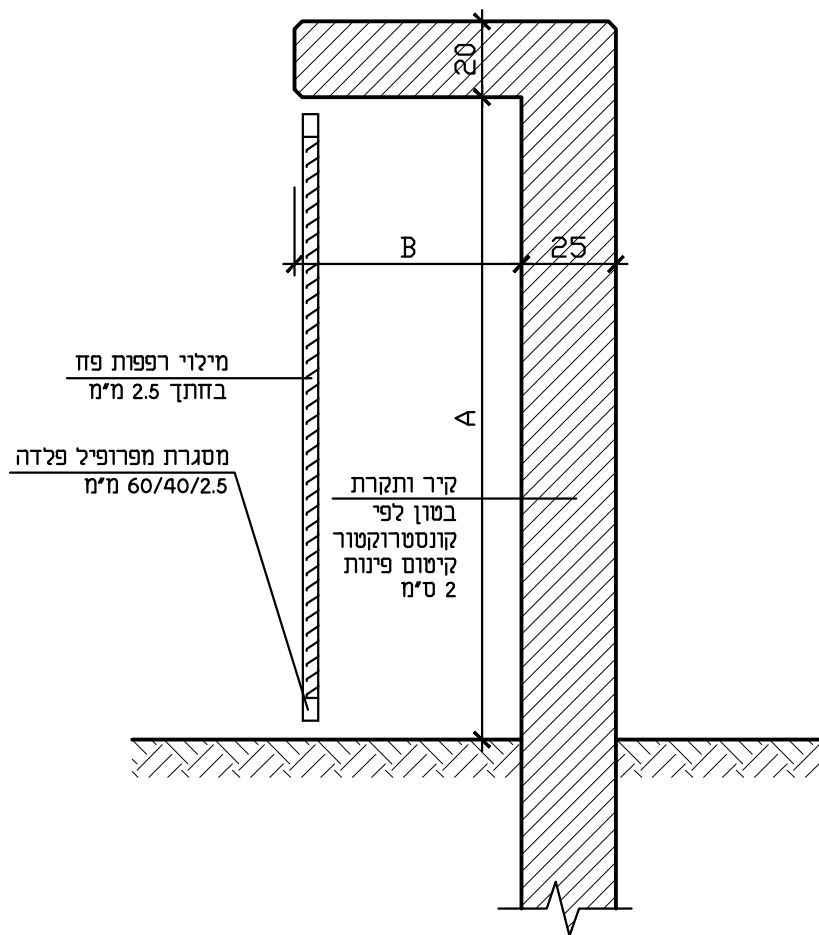

טבלת מידות		
מ"מ	מידה	
200	A	מסתור מערכת צינון
100	B	
150	A	מסתור מונה מים
60	B	

חתך קנ"מ 1:20

הערות

כל רכיבי המסגרות יהיו עשויים פלדה, מגולוונים וצבועים בתנור בגוון RAL 9001

כל חלקי המתכת לרבות אזורי הריתוכים יהיו חלקים וללא בליטות

לא יהיו חלקי מתכת פתוחים ללא כיסוי

עיגון ויסודות ע"פ הנחיות קונסטרוקטור

כנפי השער יכללו ידית פתיחה, מנעול צילינדר ובריש ותחתון עם אזניים לתליית מנעול

אין להסתמך על מידות הפתח כמסומן בפרט באחריות הקבלן לבצע התאמות למידות בשטח

מספר
9.3

קנ"מ

משתנה

מסתורי תשתיות - חתכים טיפוסיים

שם הפרט

משרד 077-5337908
פקס 153-77-5337908
יקנעם המושבה 2060000, ת"ד 97

