

קריית אוננו - החברה לפיתוח

חוברת פרטים

רשימת פרטי הבנין

- | | |
|----|---|
| 01 | פרט בידוד רצפת קומת קרקע בבניה עם חיפוי אבן |
| 02 | חתך אנכי בגג עם מעקה |
| 03 | פרט בניה דלת יציאה בספגש ריצוף פנים - חוץ |
| 04 | פרט דלפק הגשה במזנון |
| 05 | חתך אנכי בגג עם מעקה נמוך בחיפוי טיח |
| 06 | חתך אנכי בגג עם מעקה נמוך קיר בטון בחיפוי טיח |

הערה:

העבודות יהיו לפי תקן ישראלי.

לפי פרט היצרן ובאישור הקונסטרוקטור והאדריכל לפני הייצור.
במקרה של אי התאמה/סתירה בין התאור לתקן, הקובע הוא התקן.

פנים

ראה תוכנית

2 יריעות פוליאטיכן

אדמה לפי מפרט

פרט בידוד ריצפת

קומת קרקע

בבֿנִיָּה עִם חִיפּוּי טִיחַ

קנ"ה 1:5

הערה:

פריסות וחיפוי ע"פ פרטי יצרן ובאישור האדריכל

בלוקי איטונג 22 ס"מ או ש"ע ע"פ יועץ תרמי

הרבעה צמנטית

רשת אינטרגלס

טיח חוץ כדוגמת 710 'סיסטר פיקס' או ש"ע

שליכט חוץ

שכבת פריימר + שכבת צבע אקרילי גמיש

נייר טול או יריעות ביטומן

YIN

פני קרקע/כיתוח סופיים

איטום קורת יסוד על פי פרטי יועץ איטום

המבצע אחראי לבידוק פירות והחומרים למקום. על המבצע לבקש את כל הפירות והכל כל טעם או ארומה להחליט להימנע. אין לחדד פירות מן החיטה. במידת האפשר יש להימנע מכל מה שהחליט להימנע מן, במיוחד בלדד. במידת האפשר יש להימנע מכל מה שהחליט להימנע מן.

כל החיות והעץ הרוגי במסע זה שחזרו למצור ו5 אורנילים
 ודור רכשו והכלה ואין לעשות כל שימוש במסע או בחלקים
 ממנו בכל דרך שהוא ובכל אמצעי שהוא, קידום או עיכוב, לא ישמר
 מראש ובכתב מציג מסמך על המסד.

תאריך	מחזור השני	חתימה

הערות:



סמל/הדמיה

מזמיו / לקוח

עיריית
נס ציונה

שם הפרויקט
נ"ס ציונה-
מגרש אימונים לכדורגל

תוכן גליון

פרטי בניין

מפלס התכנית

מספר פרויקט

S0500A-A

מספר גליון

D01

1:5

ביצוע	מכרז	אישור עיון
☐	☒	☐
CONSTR.	BID	REVIEW

REVISION	תאריך ביקורת
01	22.10.20

תאריך	שם	
22.10.20	אמנון שלסקי	ערך
	אמנון שלסקי	תכנון
	מידד גנדלר	בטח




בית מולדבסקי, רח' כורזין 1, גבעתיים
Moldavsky Building, Korazin St. 1, Givatayim
Tel: (972-3) 723-7300 Fax: (972-3) 618-8325

www.v5arch.com

המסמך נועד להגדיר את כל הפרטים הנדרשים להקמת הפרויקט, וכל שינוי יבוצע באישור המעצב. המסמך יישמש כהסבר לפרטים הנדרשים, וכל שינוי יבוצע באישור המעצב. המסמך יישמש כהסבר לפרטים הנדרשים, וכל שינוי יבוצע באישור המעצב.

חתימה	מחות השני	חתימה

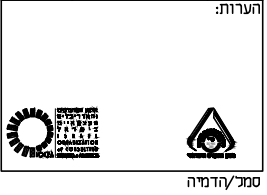

מחבר / לקוח
עיריית נס ציונה
שם הפרויקט
נס ציונה - מגרש אימונים לכדורגל

תוכן גליון
פרטי בניין
מפרט תכנית
מספר פרויקט
S0500A-A
מספר גליון
D02

צפון
1:10
ביצוע
CONSTR.
מכרז
BID
אישור עיון
REVIEW
תאריך ביקורת
22.10.20
REVISION
01

שם	תאריך
אמנון ששקני	22.10.20
אמנון ששקני	
מידד גנדלר	

V5architects
בית מדרס, רחוב מרדכי, 1, גבעתיים
Moldavsky Building, Korazin St. 1, Givatayim
Tel: (972-3) 723-7300 Fax: (972-3) 618-8325
www.v5arch.com

הערות:
* לפירוט שכבות האיטום יש לעיין במפרט ובפרטי האיטום

חזן

בידוד תרמי לפי מפרט

קיר בקורת בטון

הרבעה צמנטית


רשת אינטרגלס

טיח חזן כדוגמת 710 'מיסטר פיקס' או ש"ע


שליכט חזן

שכבת פריימר + שכבת צבע אקרילי גמיש

צמ"ג 4"
לפי ת"י 103

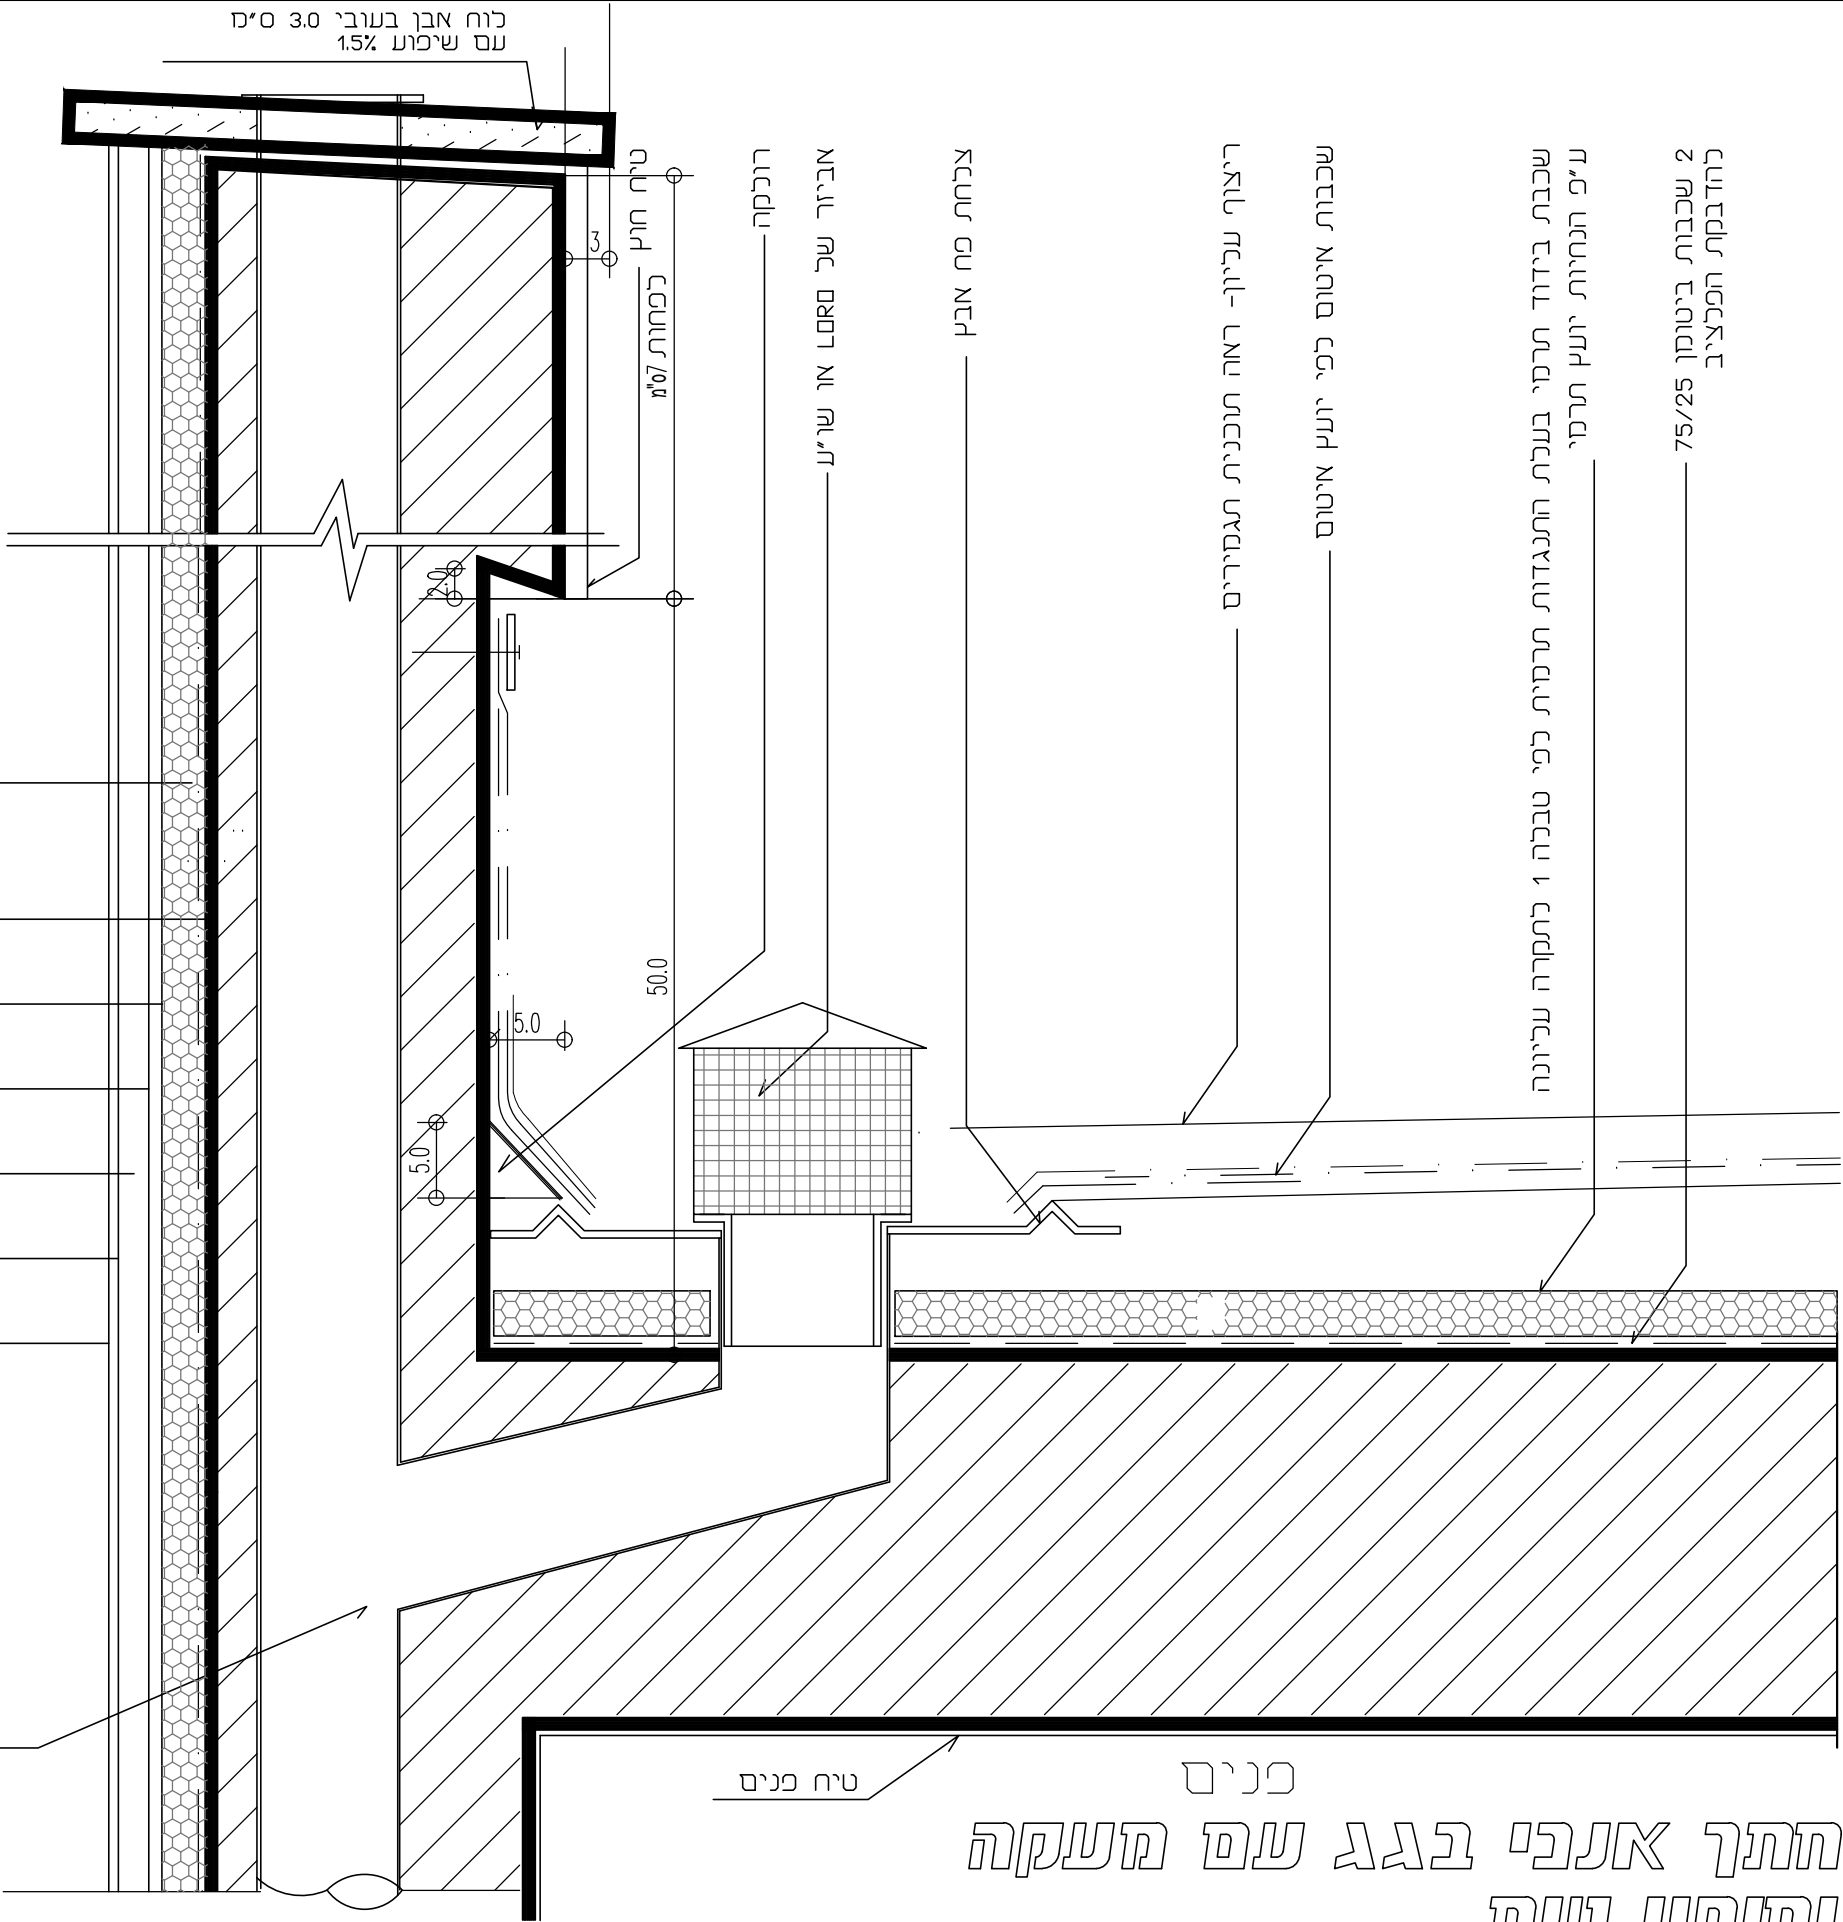

הערה- בדלתות כניסה לחדר עם יניקות אוויר, יש לשמור על מרווח של 2 ס"מ בין הרצפה לתחתית הדלת- יש לעיין גם בפריטי הרשימה של כל דלת.

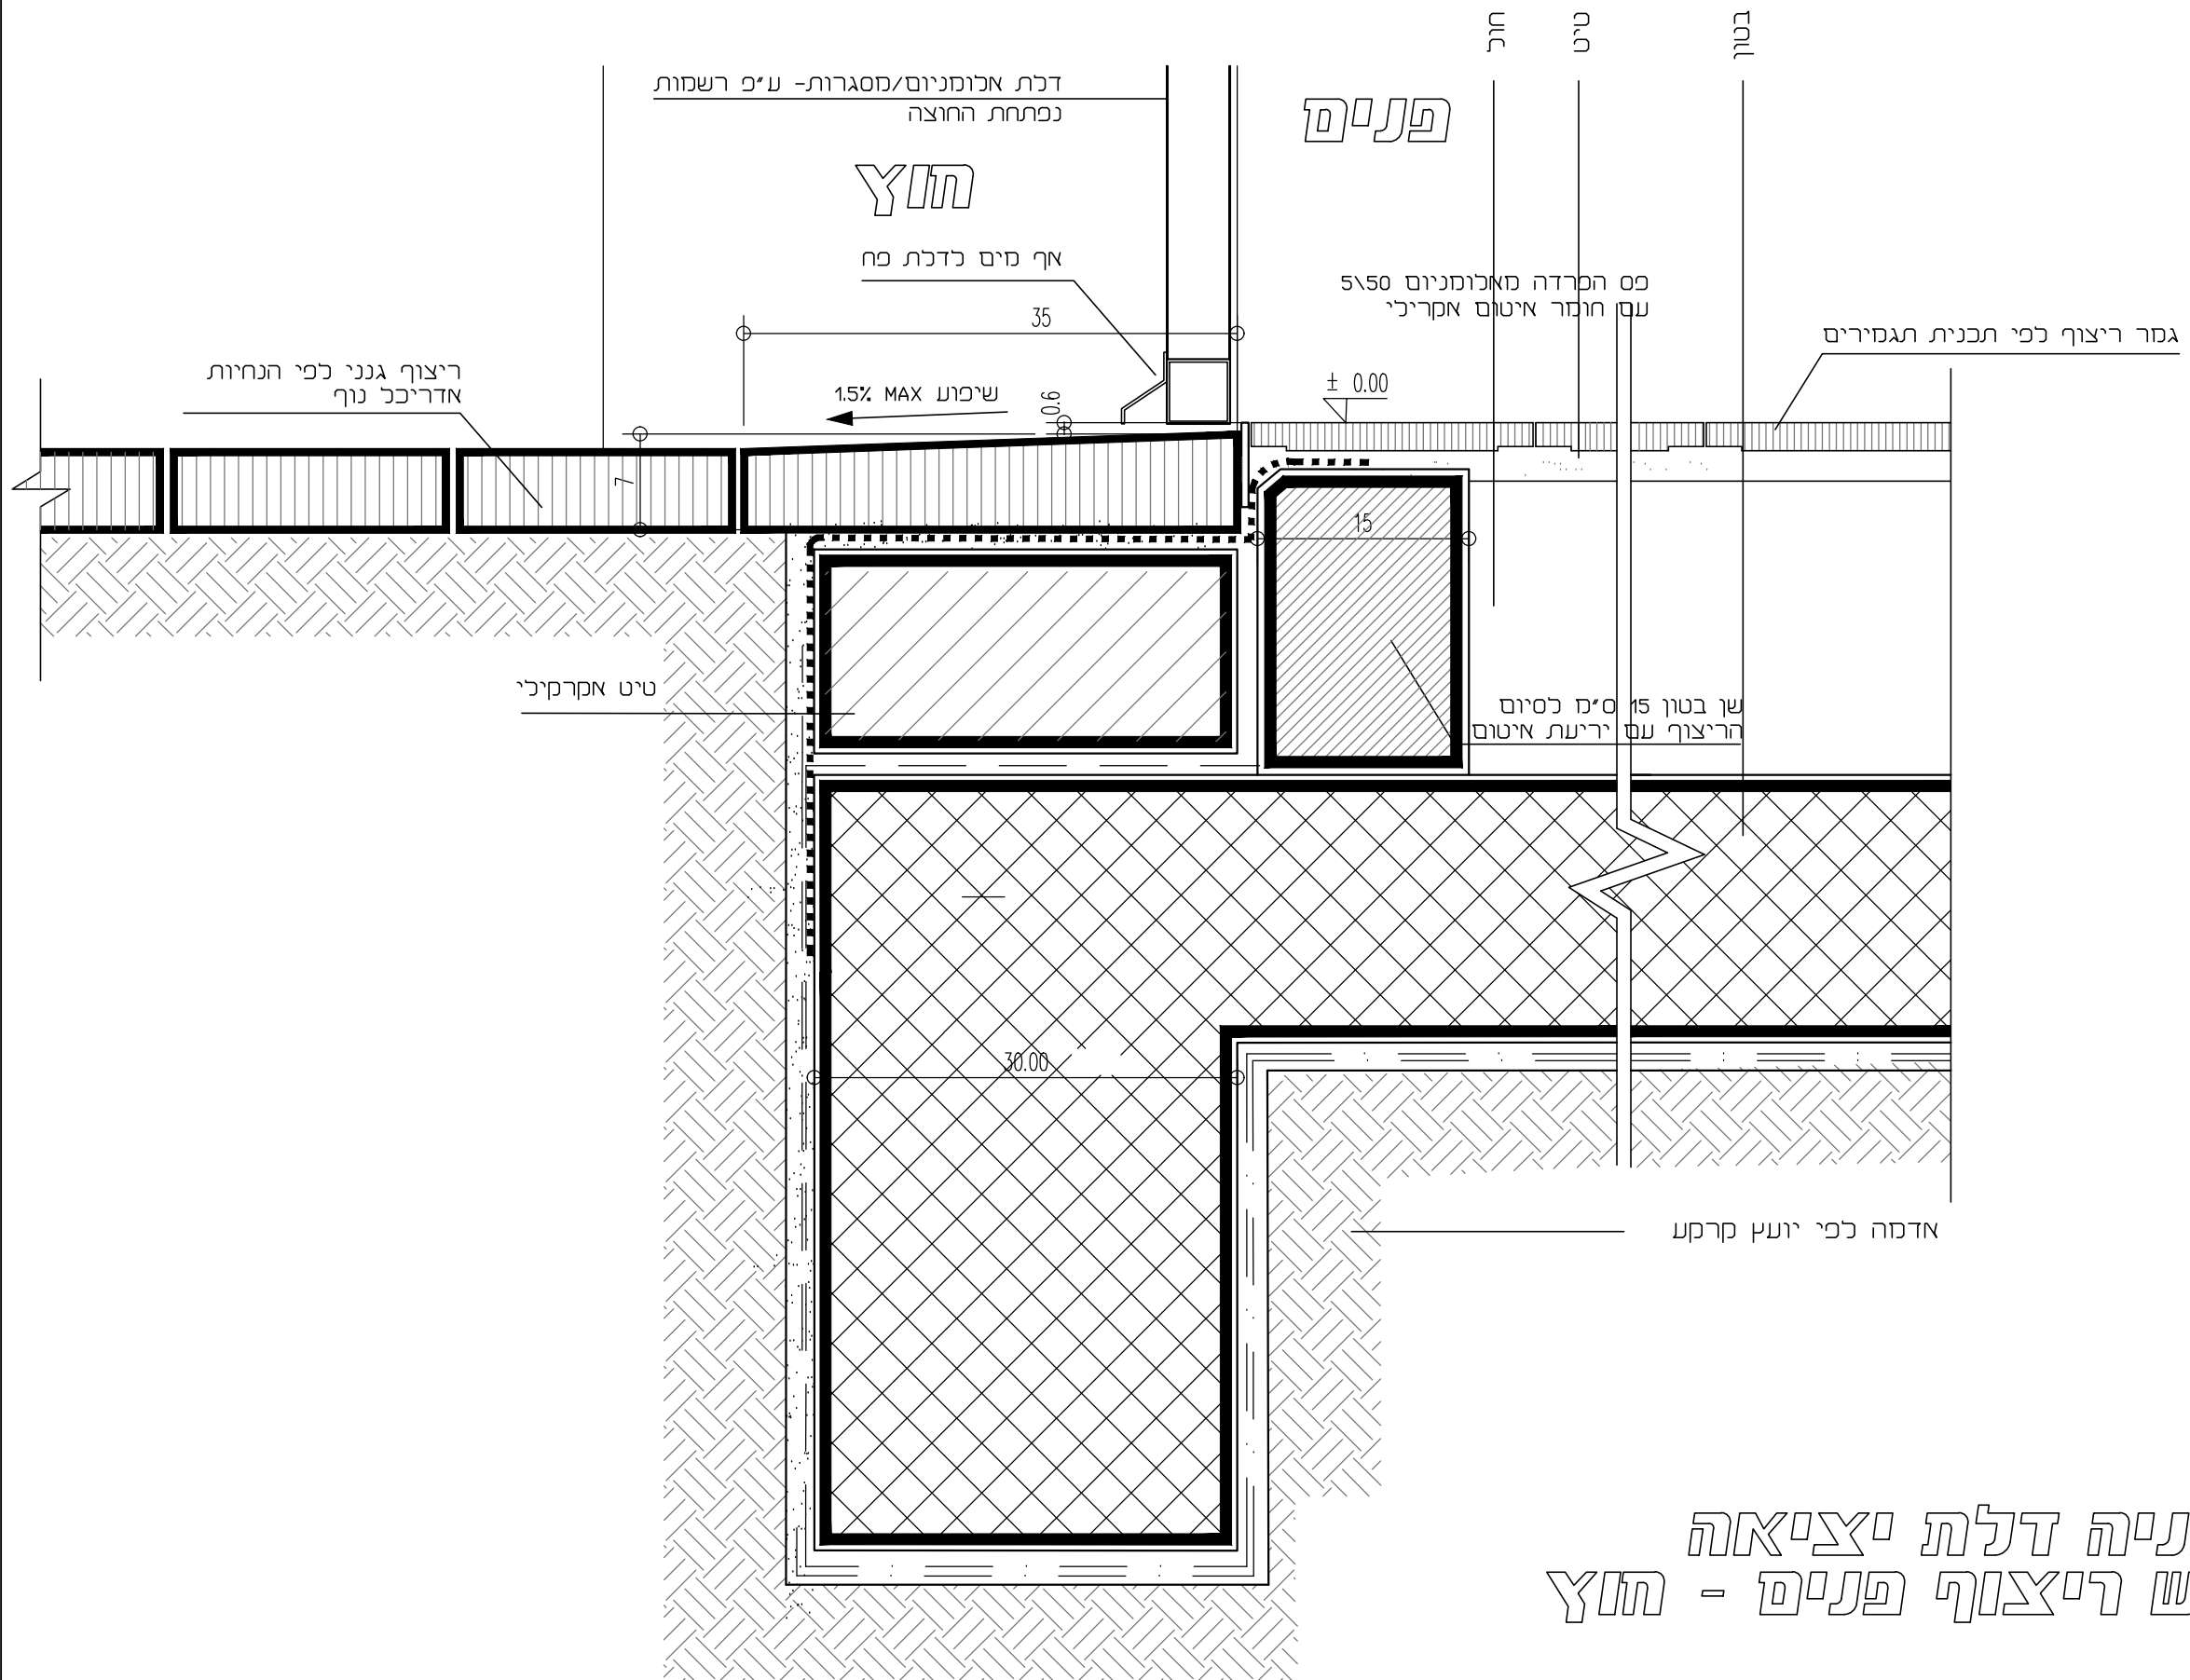

פרט בניה דלת יציאה במפגש ריצוף פנים - חוץ

קנ"ח 1:5

המבט אחרי בדיקת הוולטמטר נקבע על המבט בכור אל כי
הפרדות ועל כל שטות אל הוולטמטר נדרש. המבט אל כלי נדרש כדור
השטח המבט (ולו אין שטח של רשם של כל הוולטמטר המבט) אל
השטח המבט (ולו אין שטח של רשם של כל הוולטמטר המבט).

[illegible]

הערות:



סמל/הודמיה

מזמין / לקוח

עיריית
נס ציונה

קט

מגרש אימונים לכדורגל
נס ציונה-

תוכן גליון

פרטי
בניין

ית

מספר פרויקט

S0500A-A

מספר גליון

D03

NORTH  1:10

יצוע

CONSTR.

מכרז

BID

אישור
מנכ"ל

REVIEW

REVISION	תאריך ביקורת
01	22.10.20

תאריך	שם	
22.10.20	אמנון שלסקי	ערך
	אמנון שלסקי	תכנון
	מידד גנדלר	בקר



בית מלדבסקי, רח' כורזין 1, גבעתיים
Moldavsky Building, Korazin St. 1, Givatayim
Tel: (972-3) 723-7300 Fax: (972-3) 618-8325


www.v5arch.com

דלפק הגשה בית קפה

דלפק הגשה מאבן קיסר או שו"ע בעובי 4 ס"מ עם קנט.

סה"כ גובה בחזית – 10 ס"מ.

דגם אבן לבחירת האדריכל

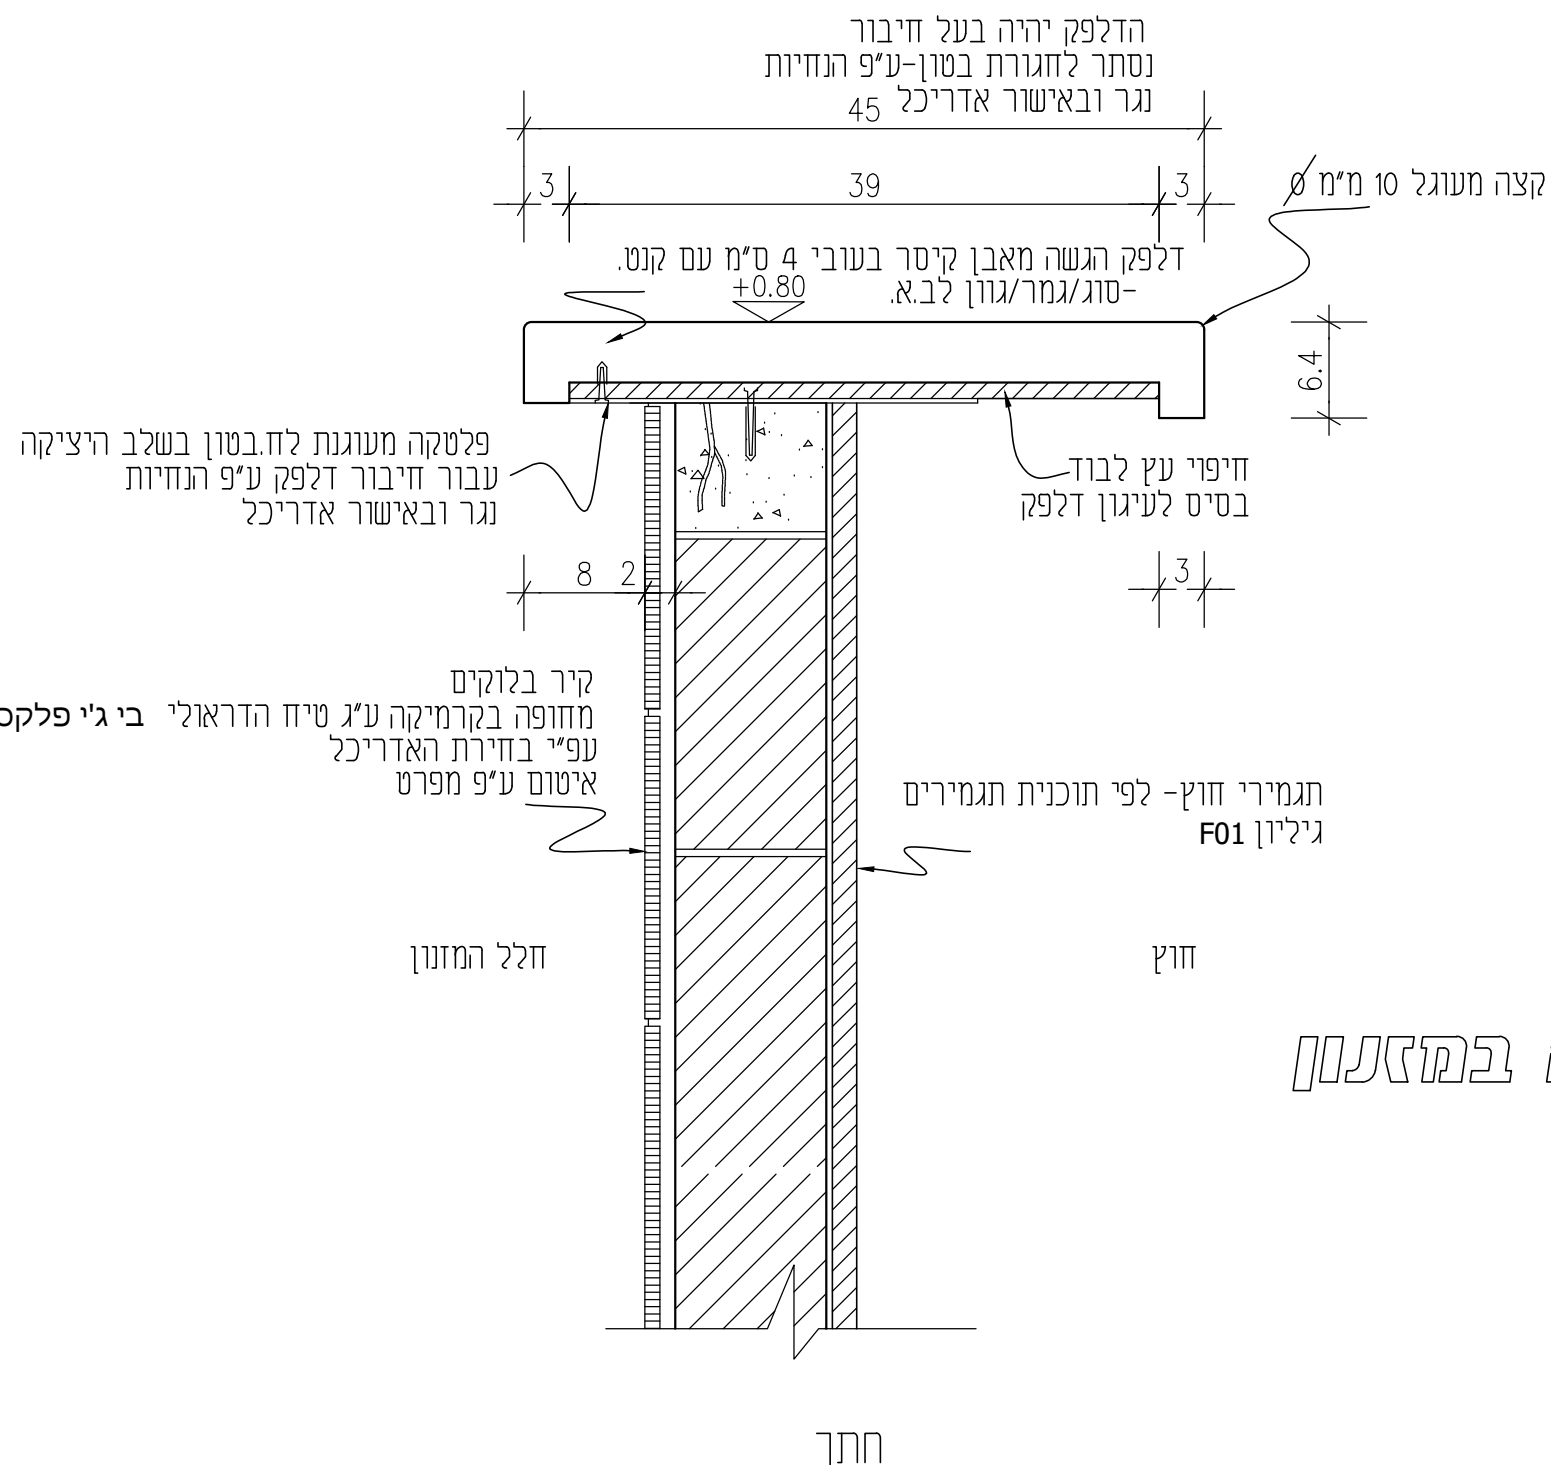

פרט דלפק הגשה במזנון

* על הקבלן להכין תכניות ופרטי ביצוע אשר יוגשו לבדיקה ולאישור האדריכל לפני הייצור.

[illegible]

פרט קבלן לאישור קונסטרוקטור
ולאישור יועץ איטום. לנקודת החדירה לגג
מיקום עפ"י תכנית.

1.6 ϕ

בלוקי איטונג 22 ס"מ או ש"ע ע"כ יועץ תרמי



V⁵ architects
 Interior / Exterior / Furniture / Commercial / Residential / Public / Retail / Hospitality / Fine Art
 בית מולדובסקי, רח' כורזין 1, גבעתיים
 Moldavsky Building, Korazin St. 1, Givatayim
 Tel: (972-3) 723-7300 Fax: (972-3) 618-8325
www.v5arch.com

הכנת תוכנית זו הינה חלק מהתהליך של תכנון וביצוע של פרויקט.
התוכנית אינה מהווה חלק מהתהליך של תכנון וביצוע של פרויקט.
התוכנית אינה מהווה חלק מהתהליך של תכנון וביצוע של פרויקט.
התוכנית אינה מהווה חלק מהתהליך של תכנון וביצוע של פרויקט.

תאריך	מחזור השני	חתימה

הערות:



סמל/הדמיה

מחזור / בקוה

עיריית
נס ציונה

שם הפרויקט
נס ציונה-
מגרש אימונים לכדורגל

תוכן גליון

פרטי
בניין

מפלס התכנית

מספר פרויקט

S0347A

מספר גליון

D06

צפון 1:5

אישור
עיון
ביצוע

CONSTR. BID REVIEW

תאריך ביקורת

22.10.20

01


שם	תאריך
אמנון שניסקי	22.10.20
אמנון שניסקי	
מידד גנדלר	

V5architects
אדריכלים

בית מדרס, רח' טרזין 1, גבעתיים
Moldavsky Building, Korazin St. 1, Givatayim
Tel: (972-3) 723-7300 Fax: (972-3) 618-8325
www.v5arch.com

- הערה:
- * לפירוט שכבות האיטום יש לעיין במפרט ובפרטי האיטום
 - * לפירוט הבידוד התרמי יש לעיין בדו"ח התרמי

חתך אנכי בגג עם מעקה נמוך
קיר בטון בהיפוי טיח

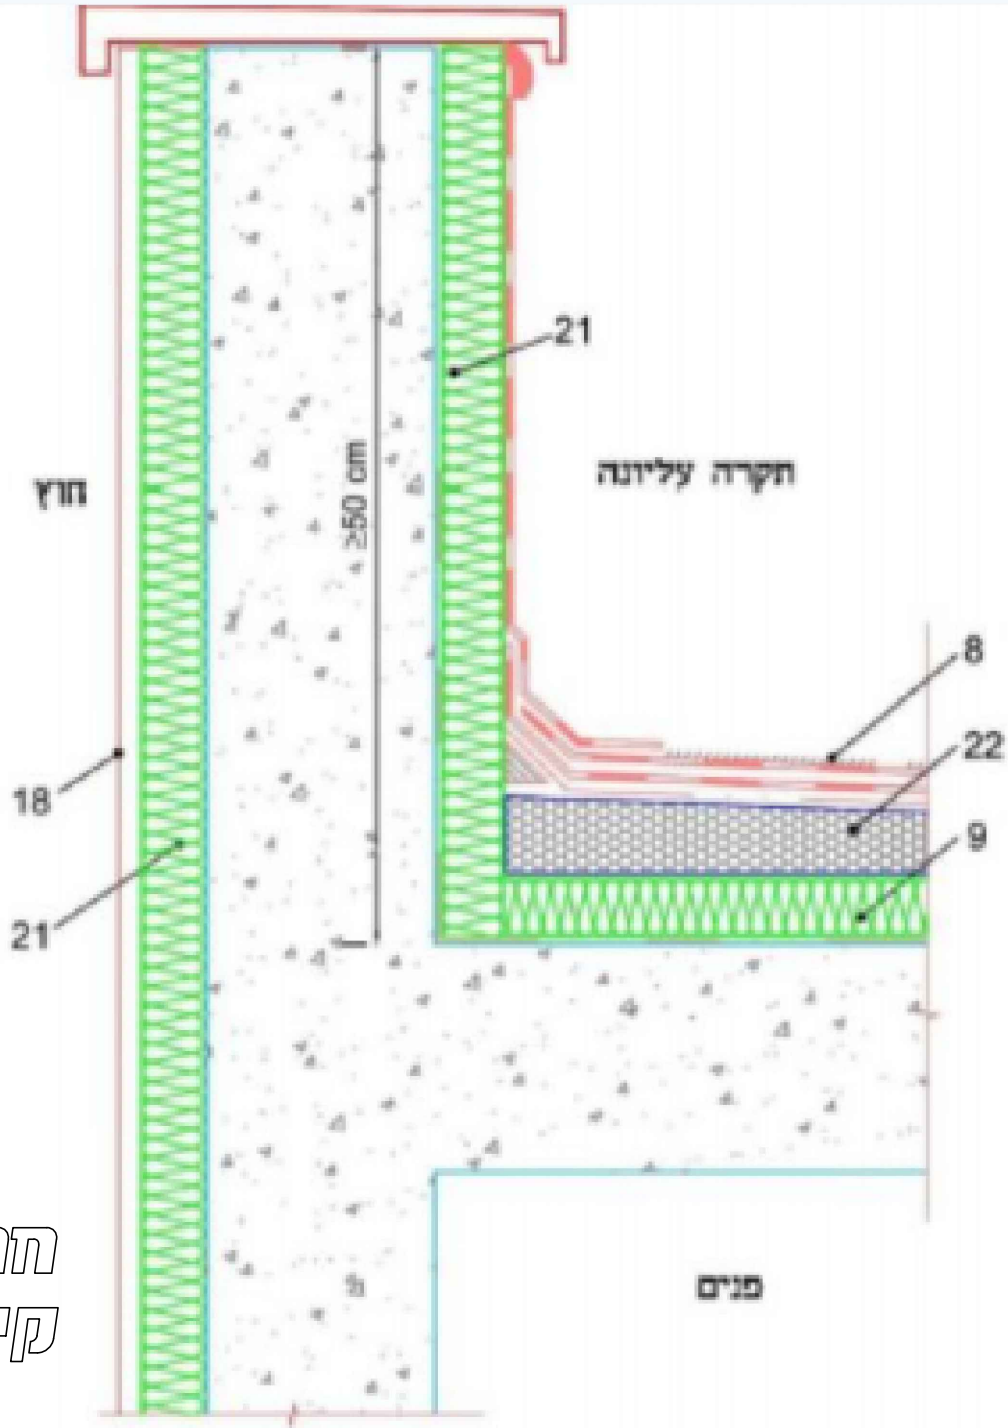

מס'	תיאור	מקרא:
8	מערכת איטום וניקוז תקרת גג לפי התקן הישראלי ת"י 1752	
9	שכבת בידוד תרמי בעלת התנגדות תרמית לפי טבלה 1 לתקרה עליונה	
18	חיפוי חיצוני מקובע לפי התקנים הישראליים ת"י 6560, ת"י 2378 וכדומה	
21	שכבת בידוד בעלת התנגדות תרמית של 1.25 מ"ר · קלורין לווט לפחות	
22	שכבת שיפועים מבטון סל	