

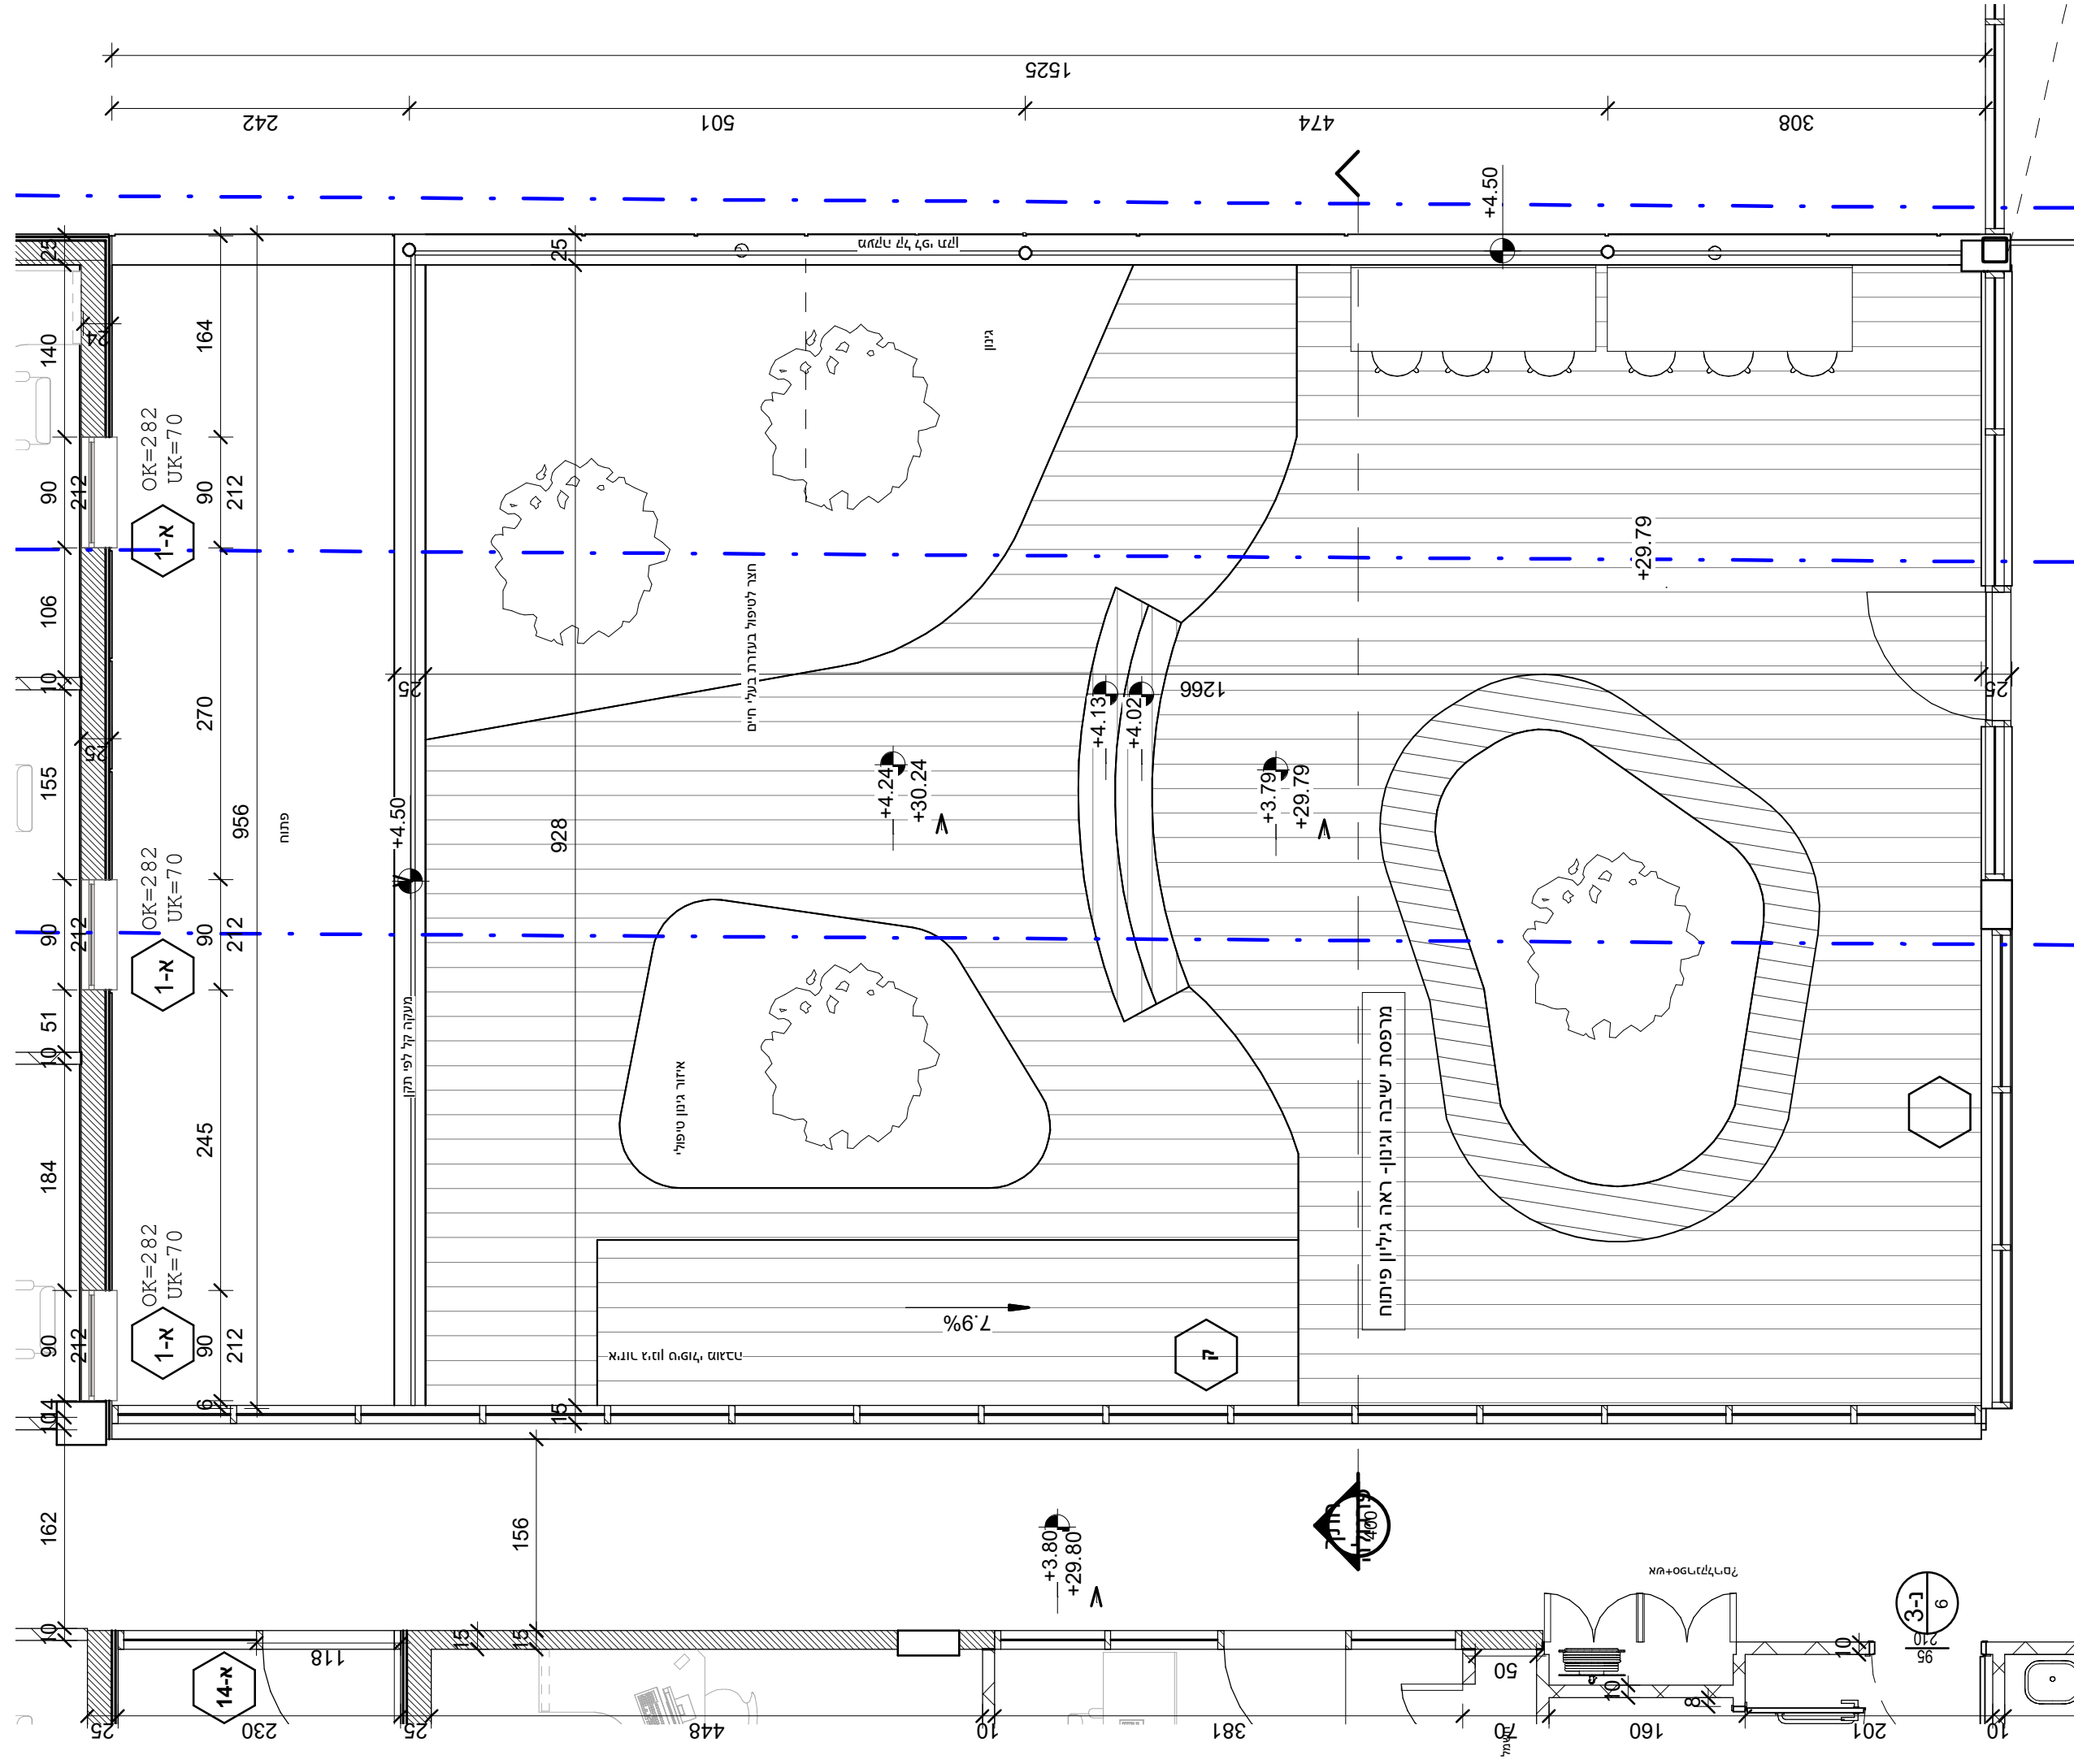


[illegible]




קומה ראשונהפרגולה W
1 : 50

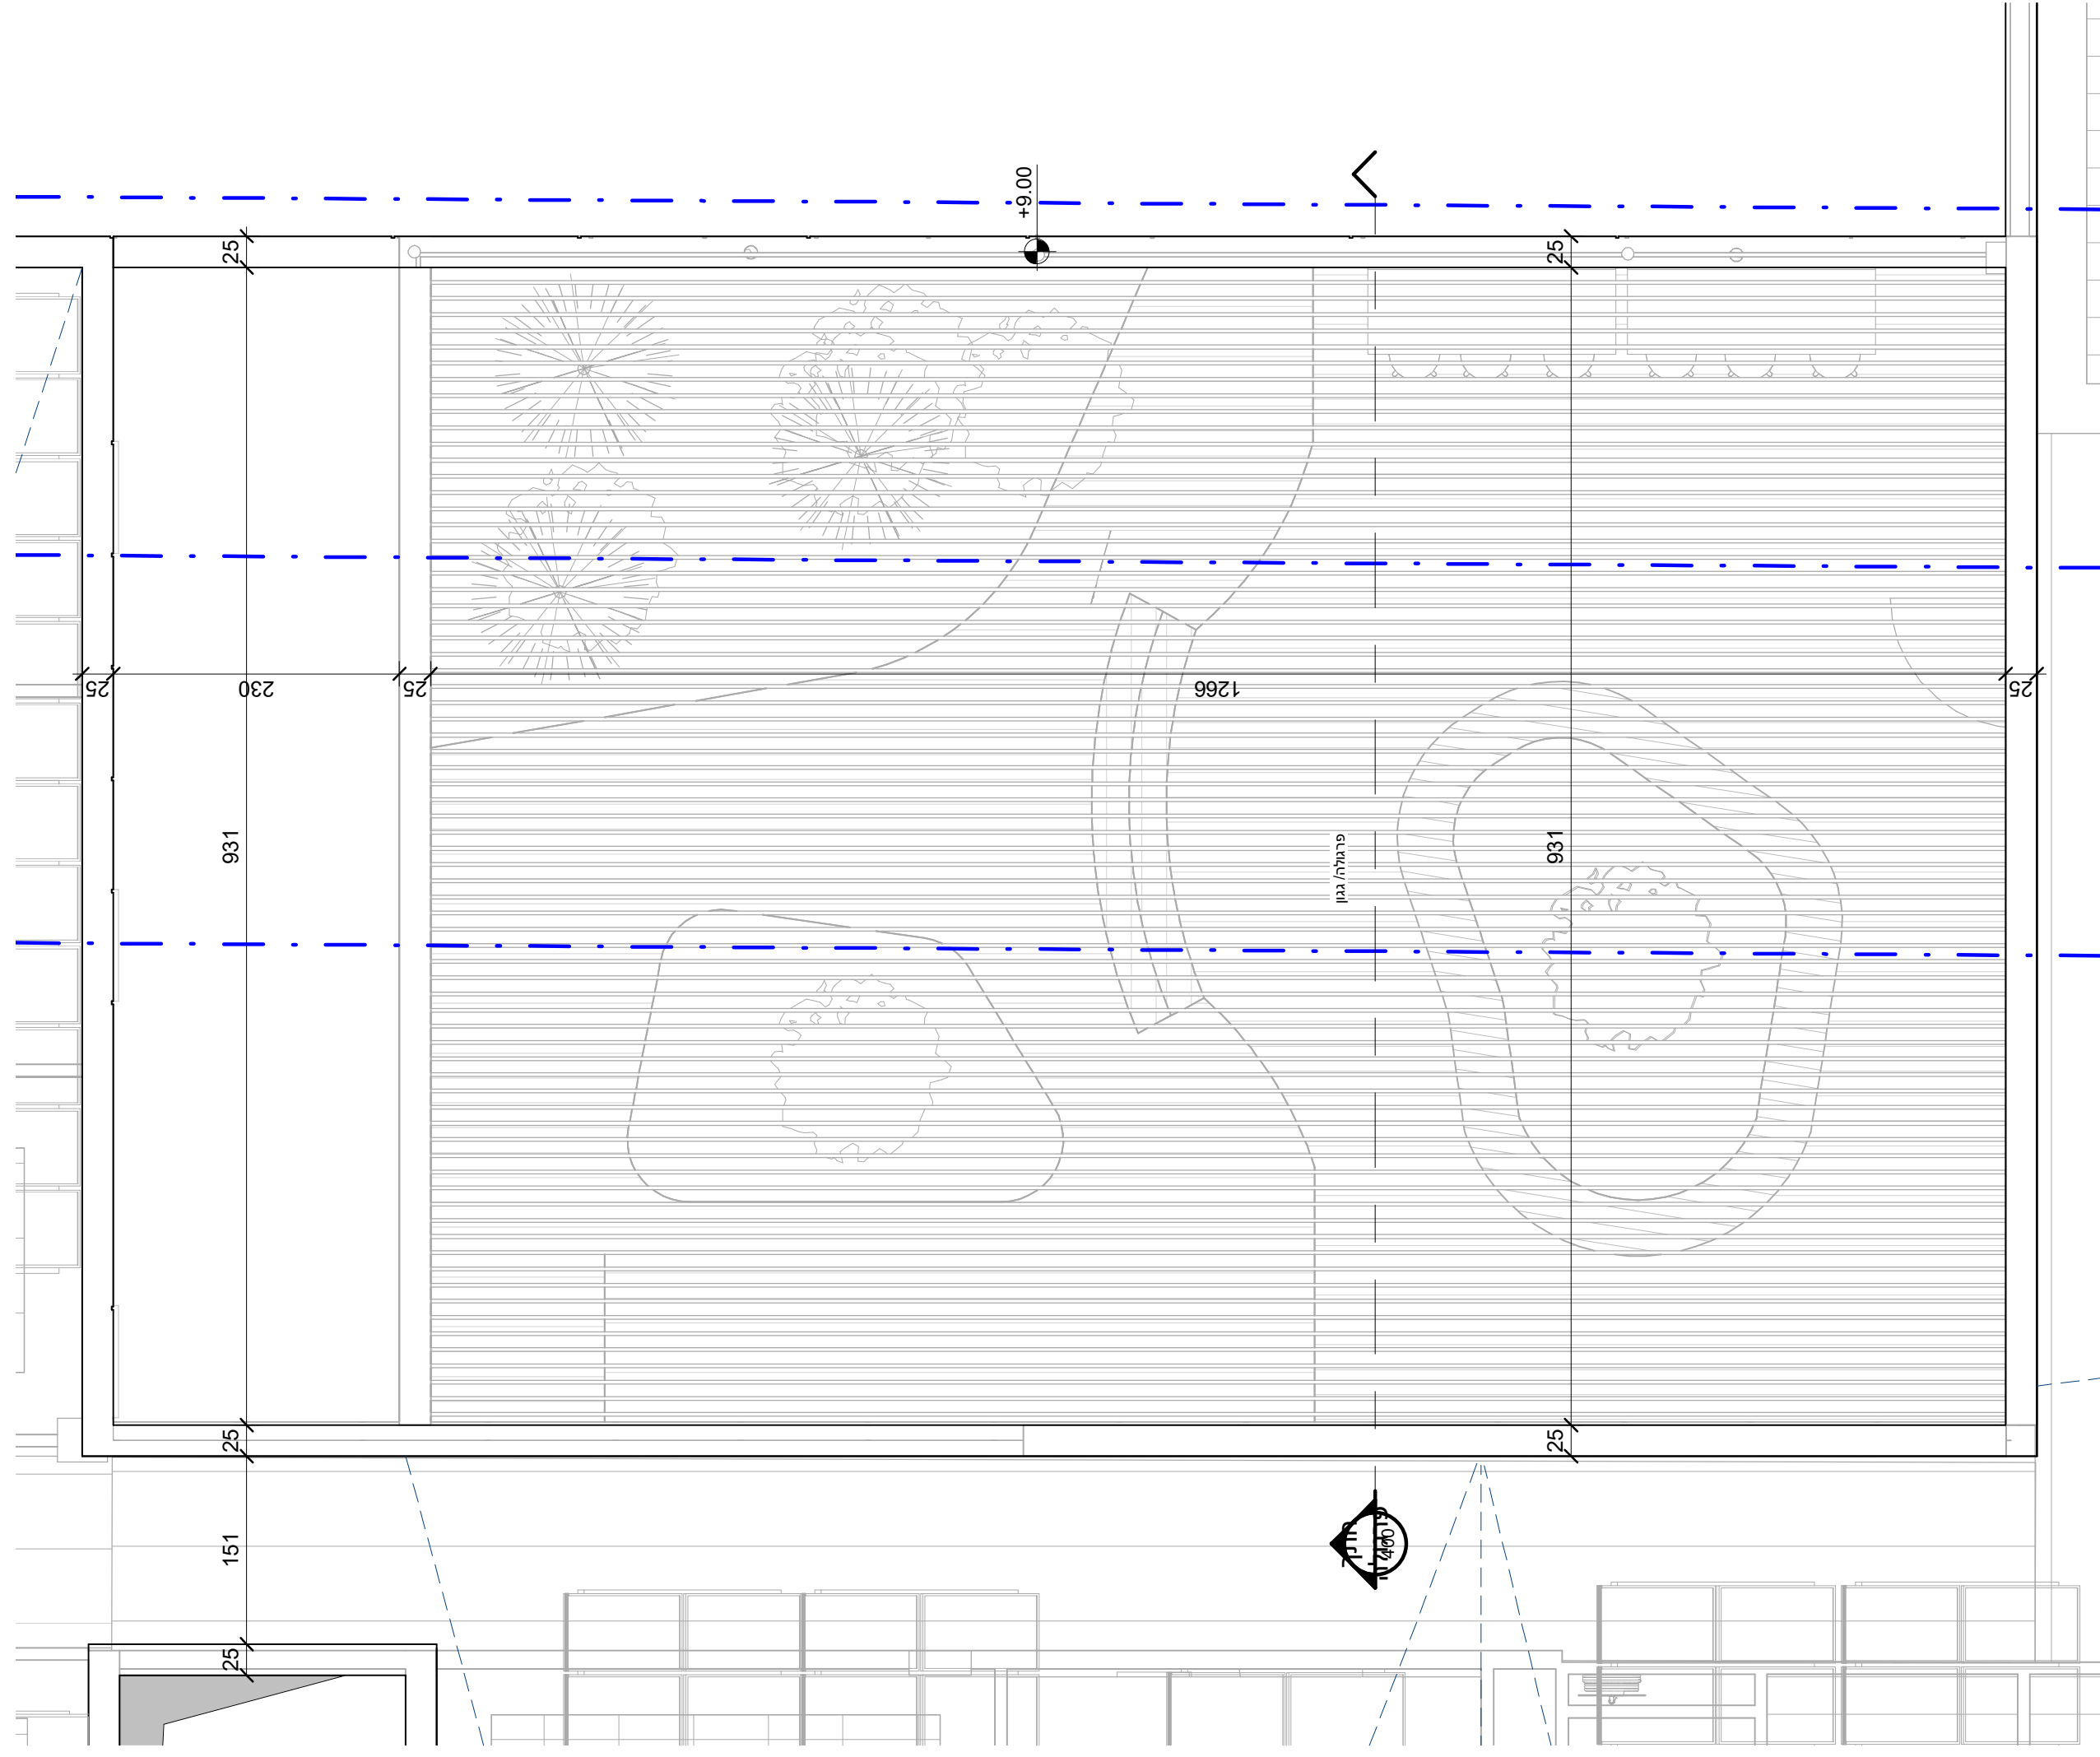

קומת הגג פרגולה W ②
1 : 50

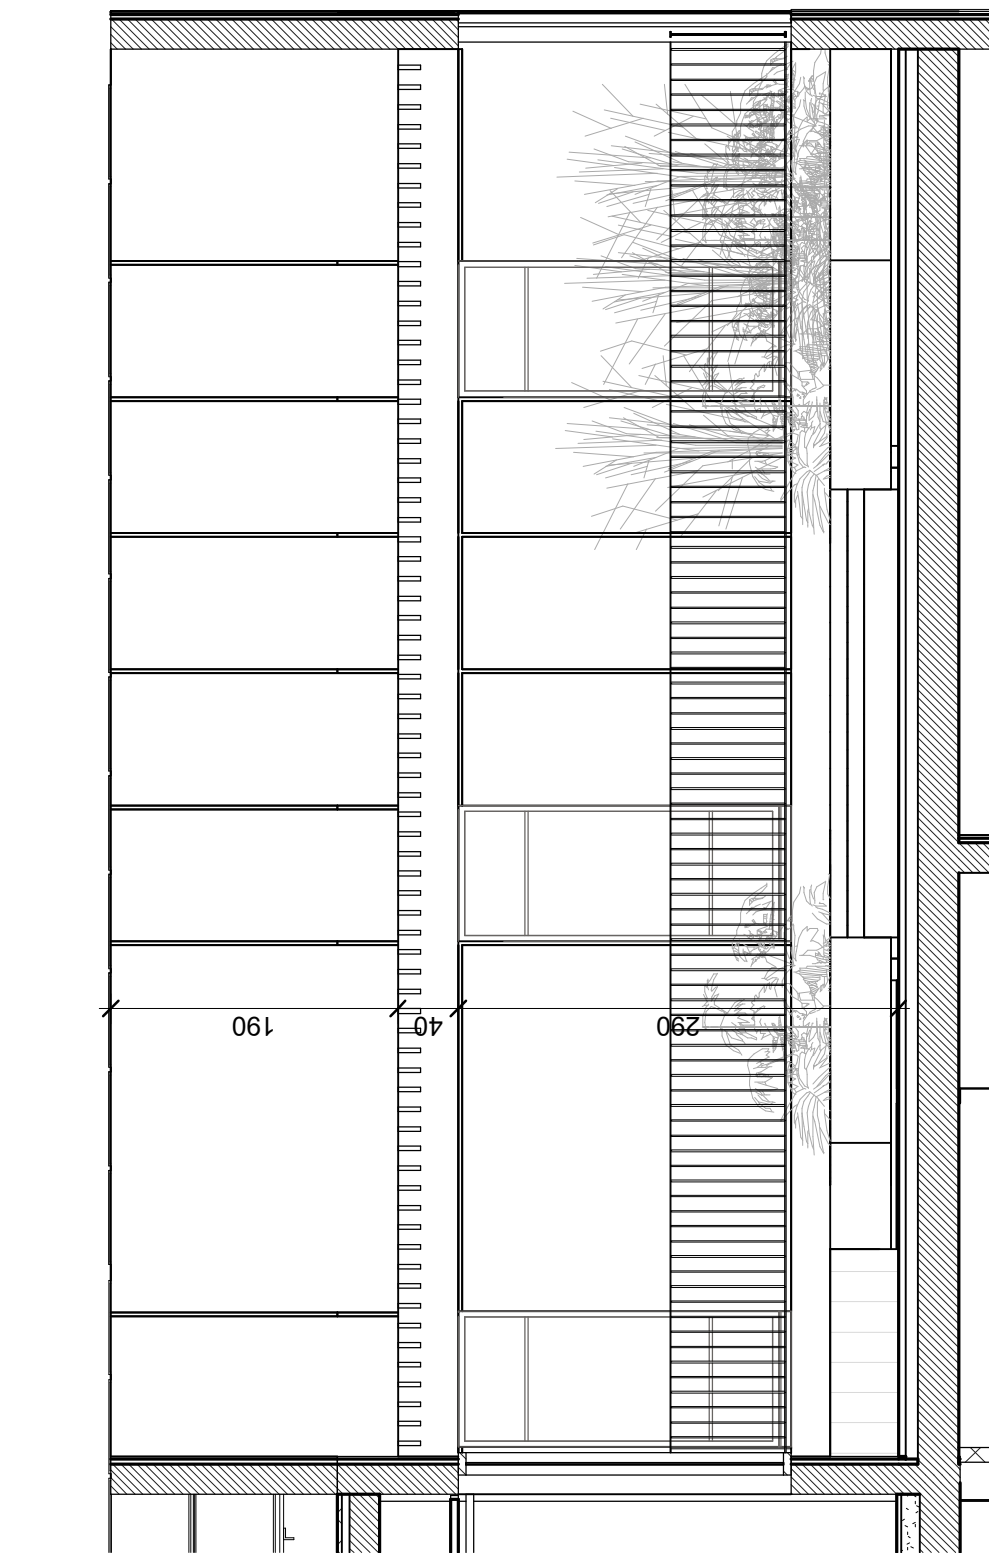

חתר פרגולה
1 : 50
③

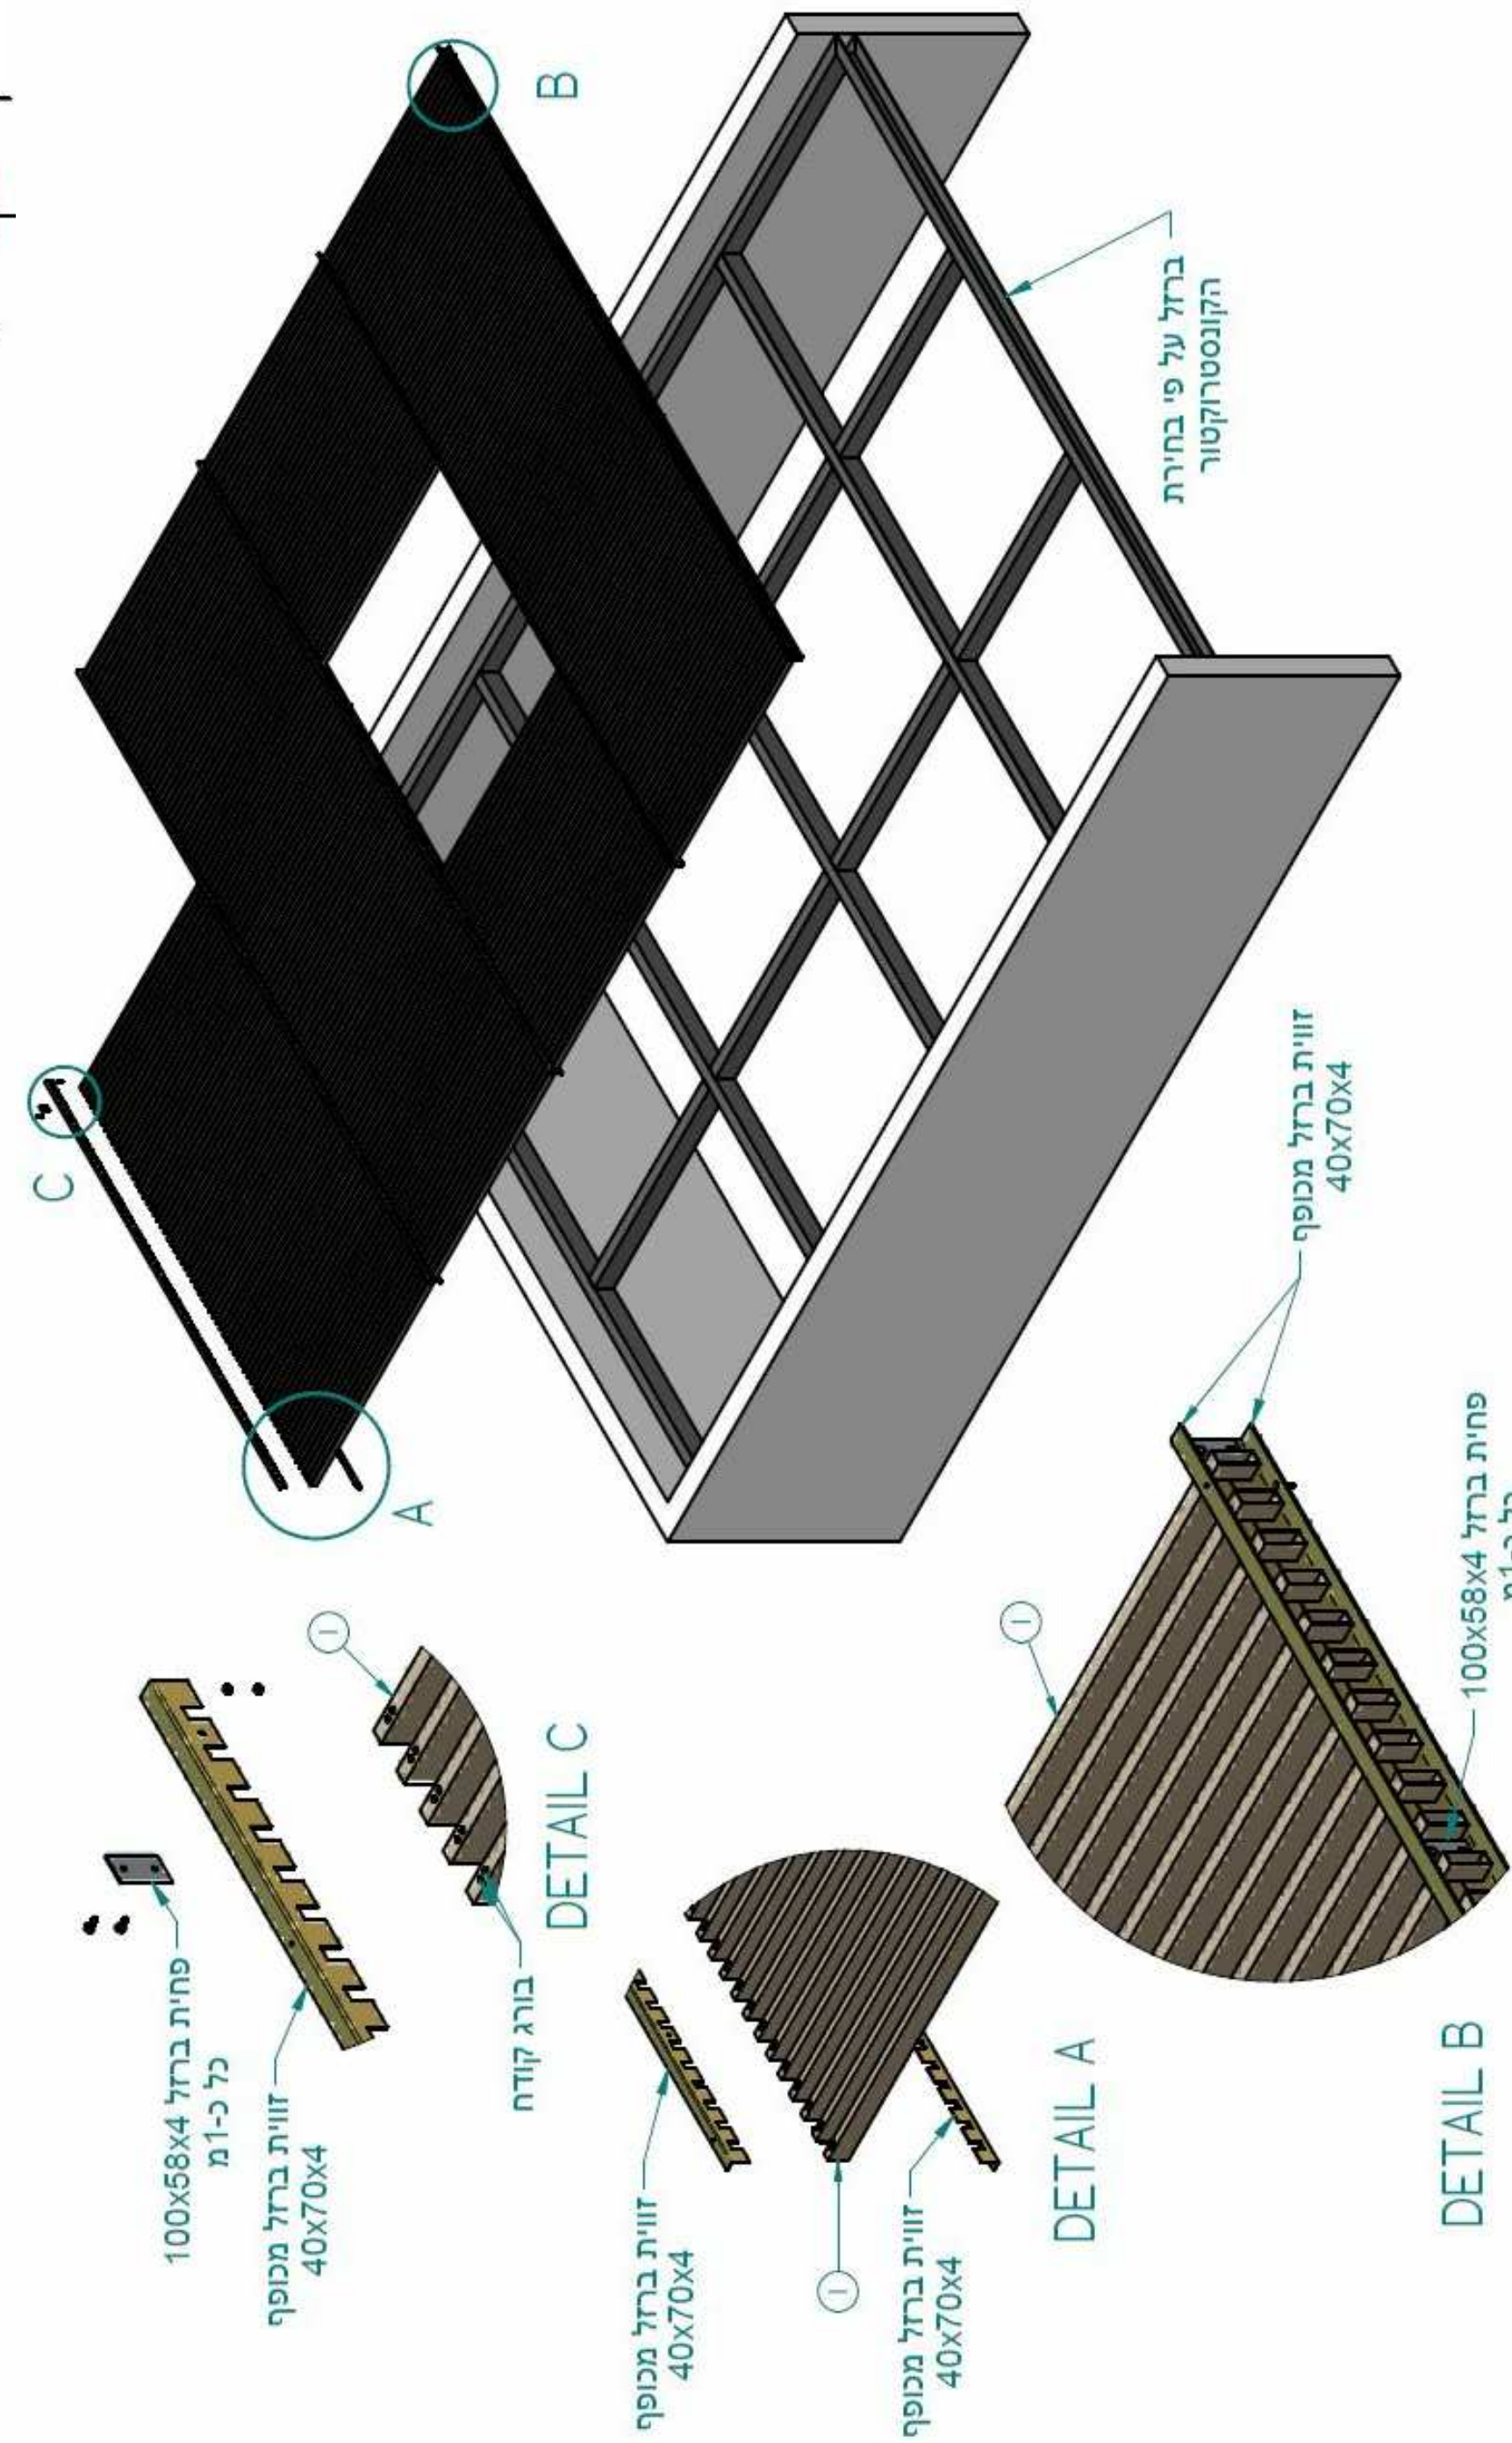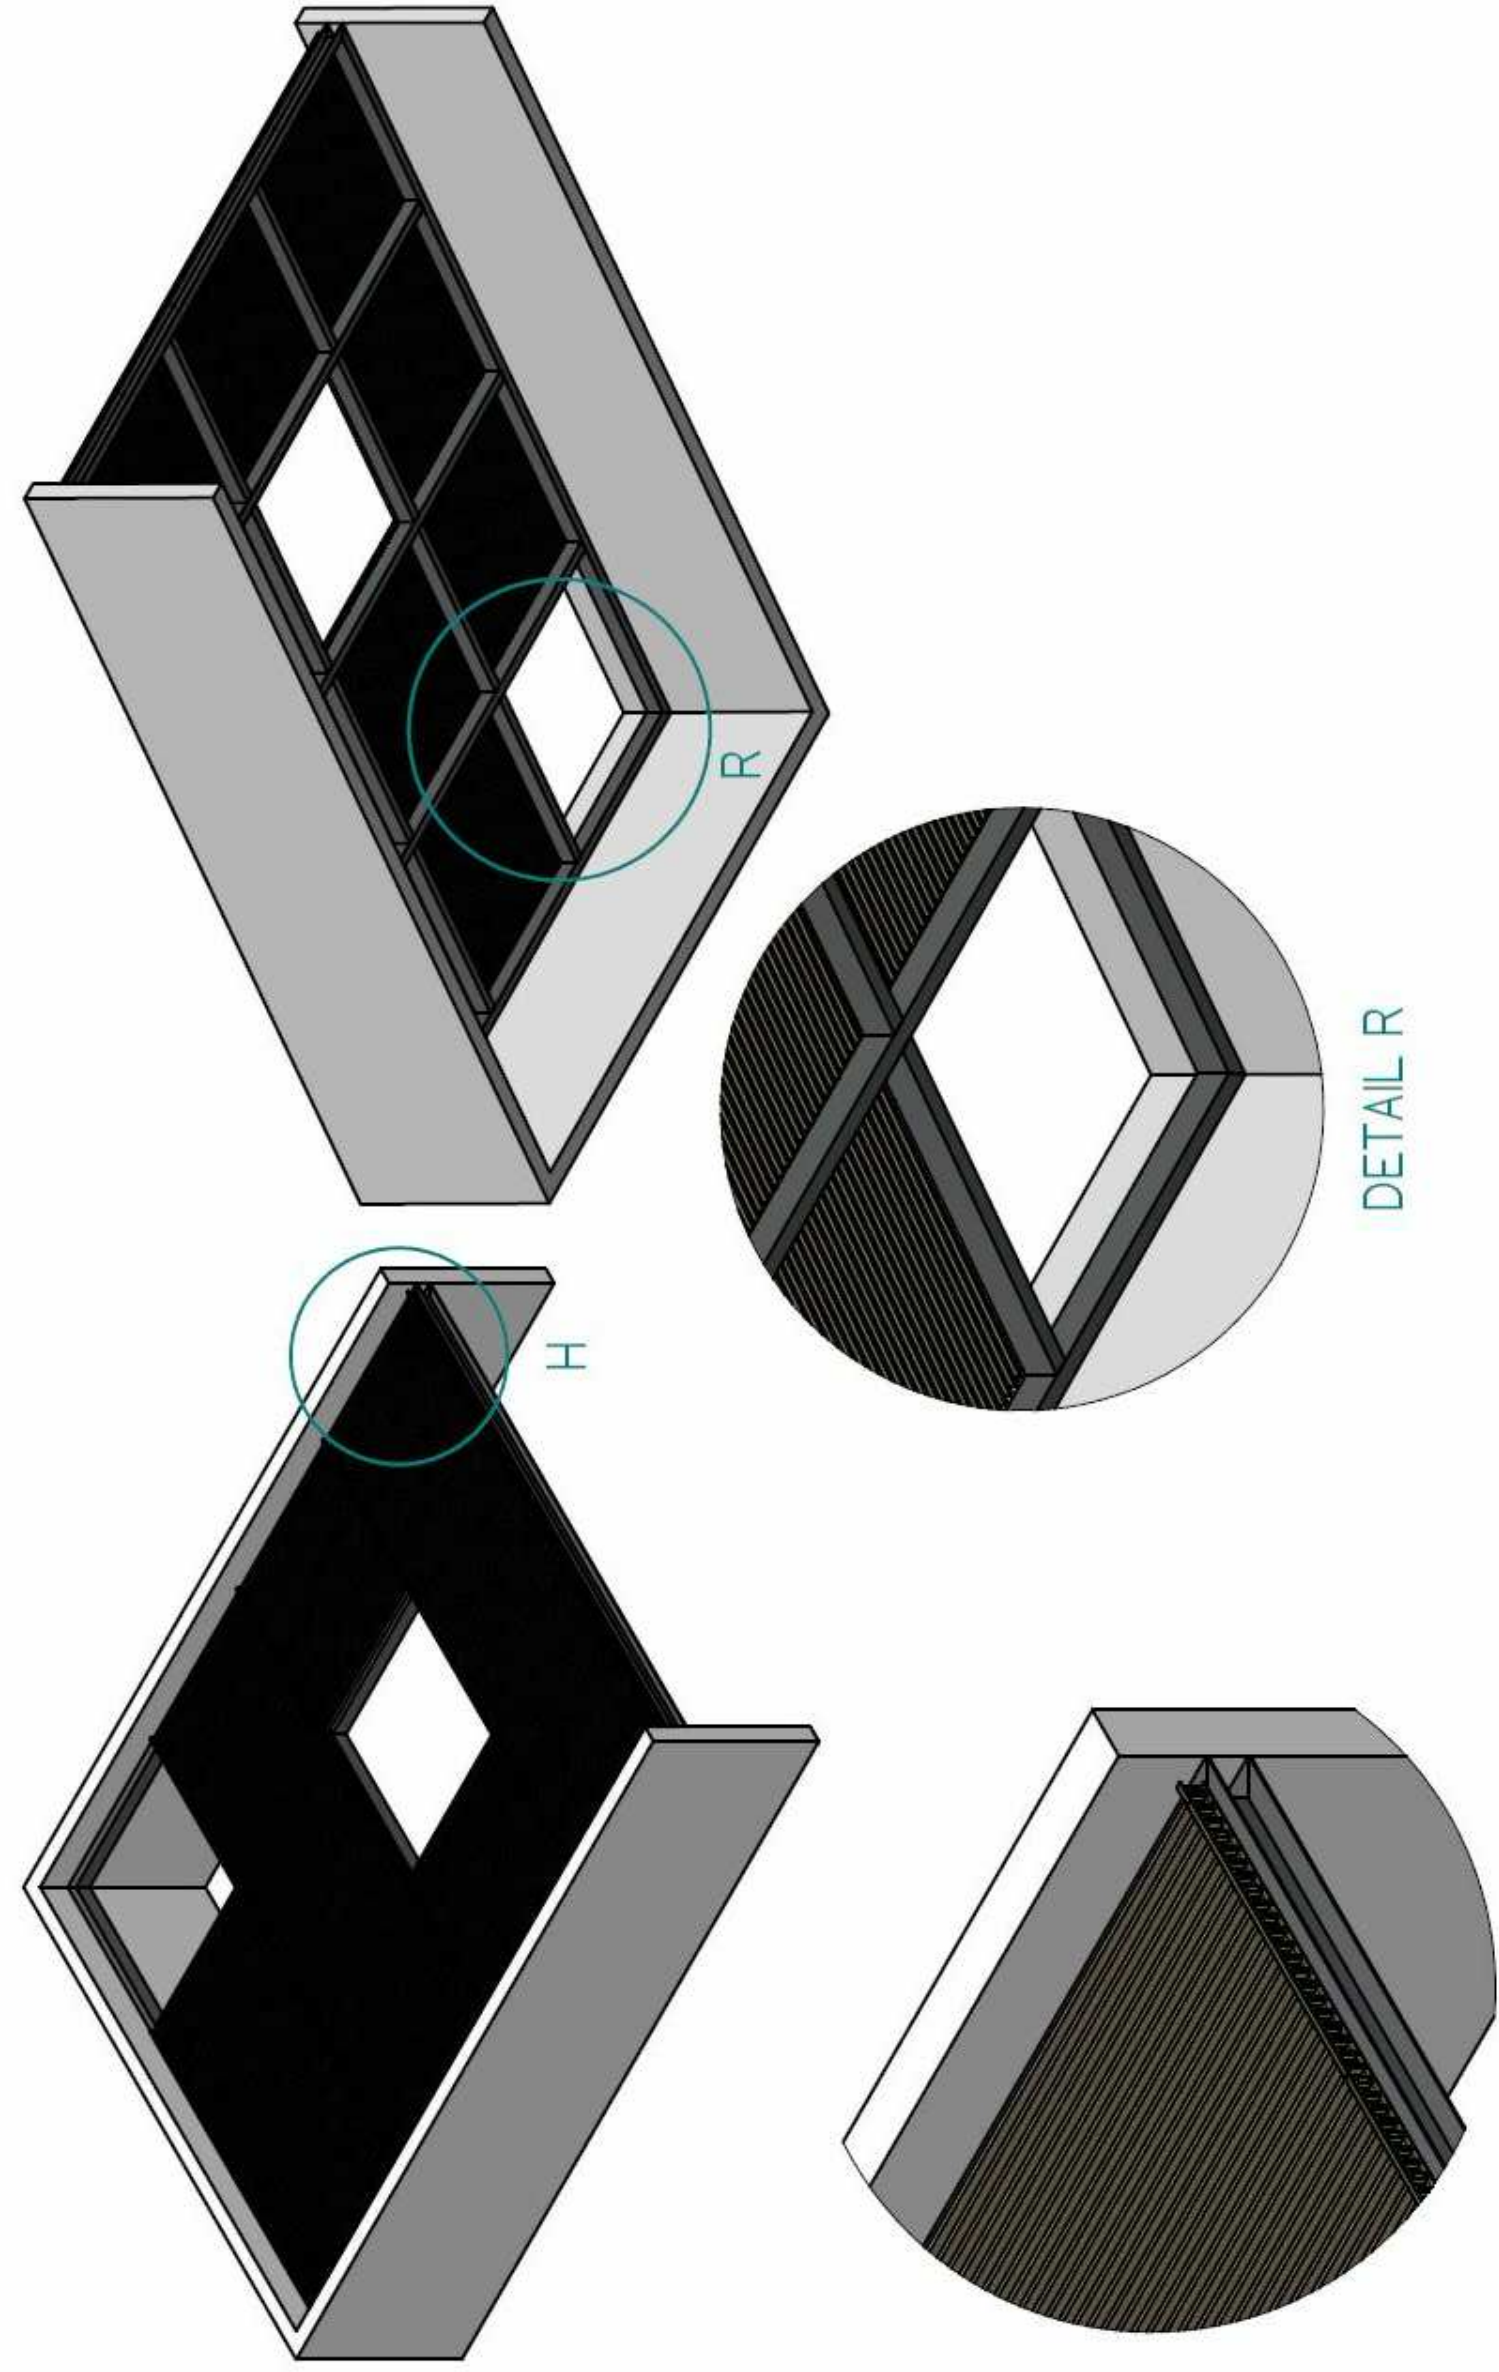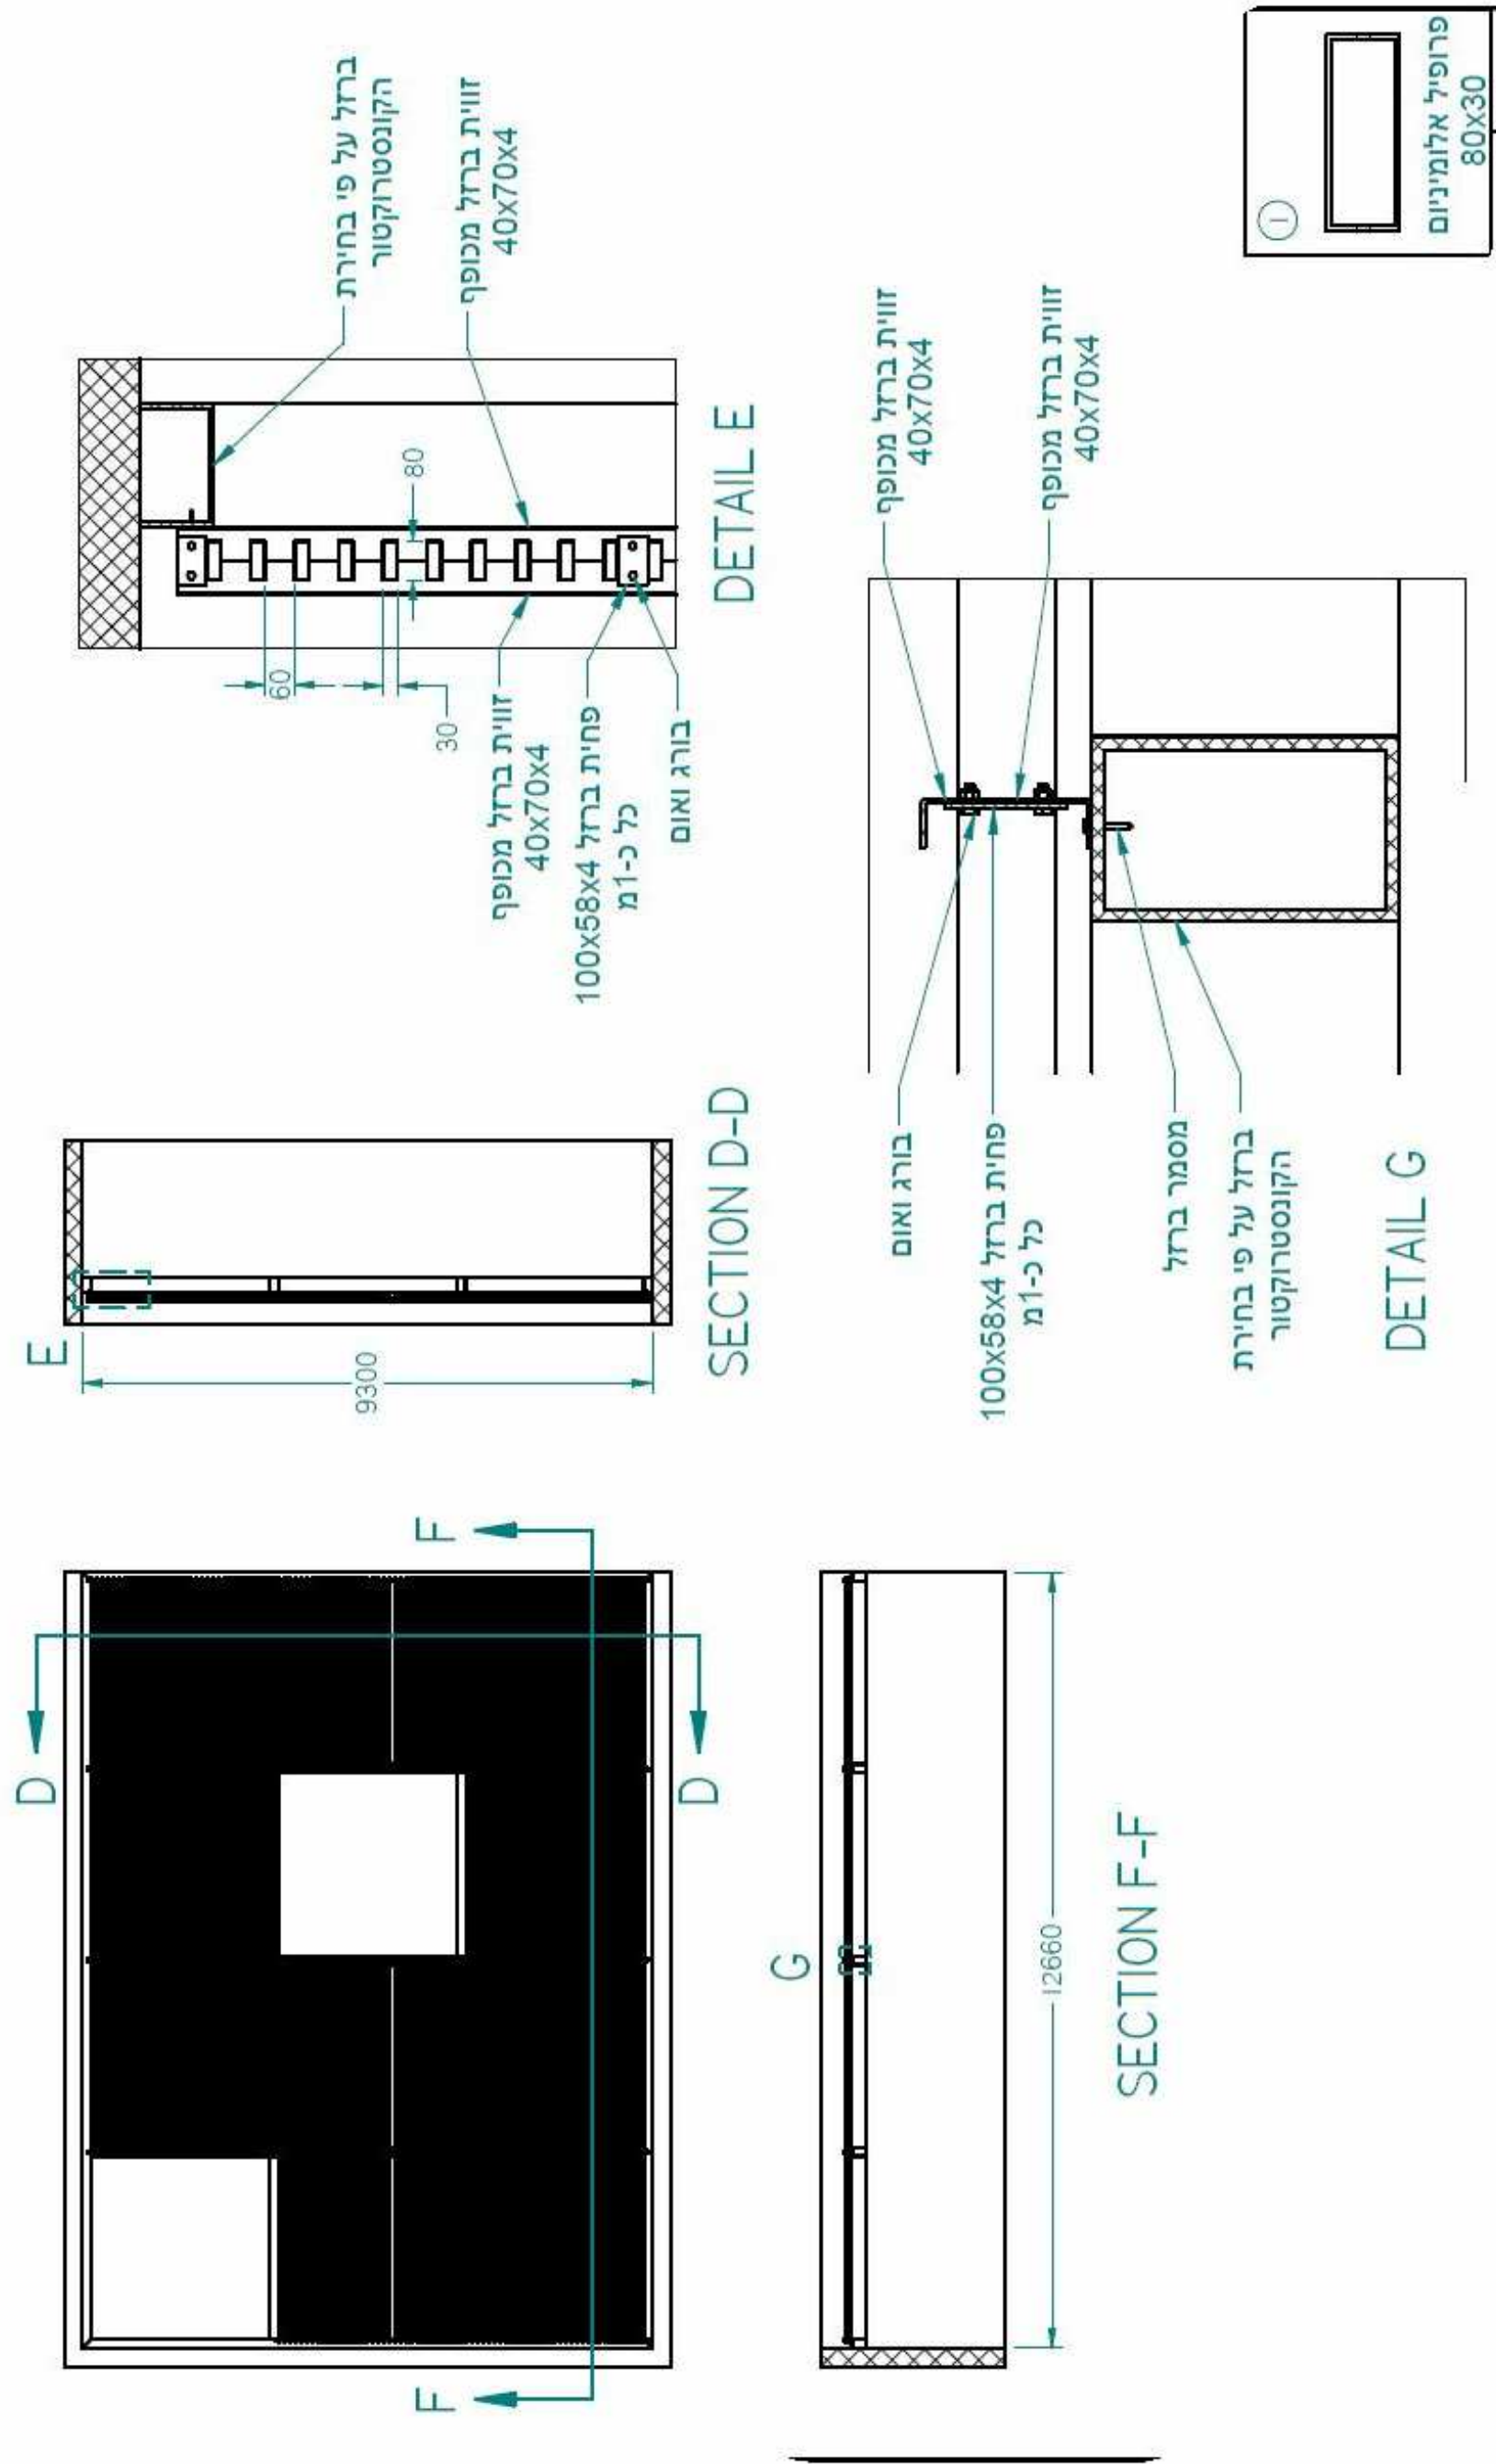

גיליון פרגולה בכפוף לאישור הקונסטרוקטור

רוזן ליננברג אדריכלים

משק 6 ת.ד. 416, אודים
09 - 8351026 079 09 - 8351076
E-mail: info@r-l-arch.co.il

מרכז לחינוך ושירות חברתיים

מכונים אור 60cm"מ