
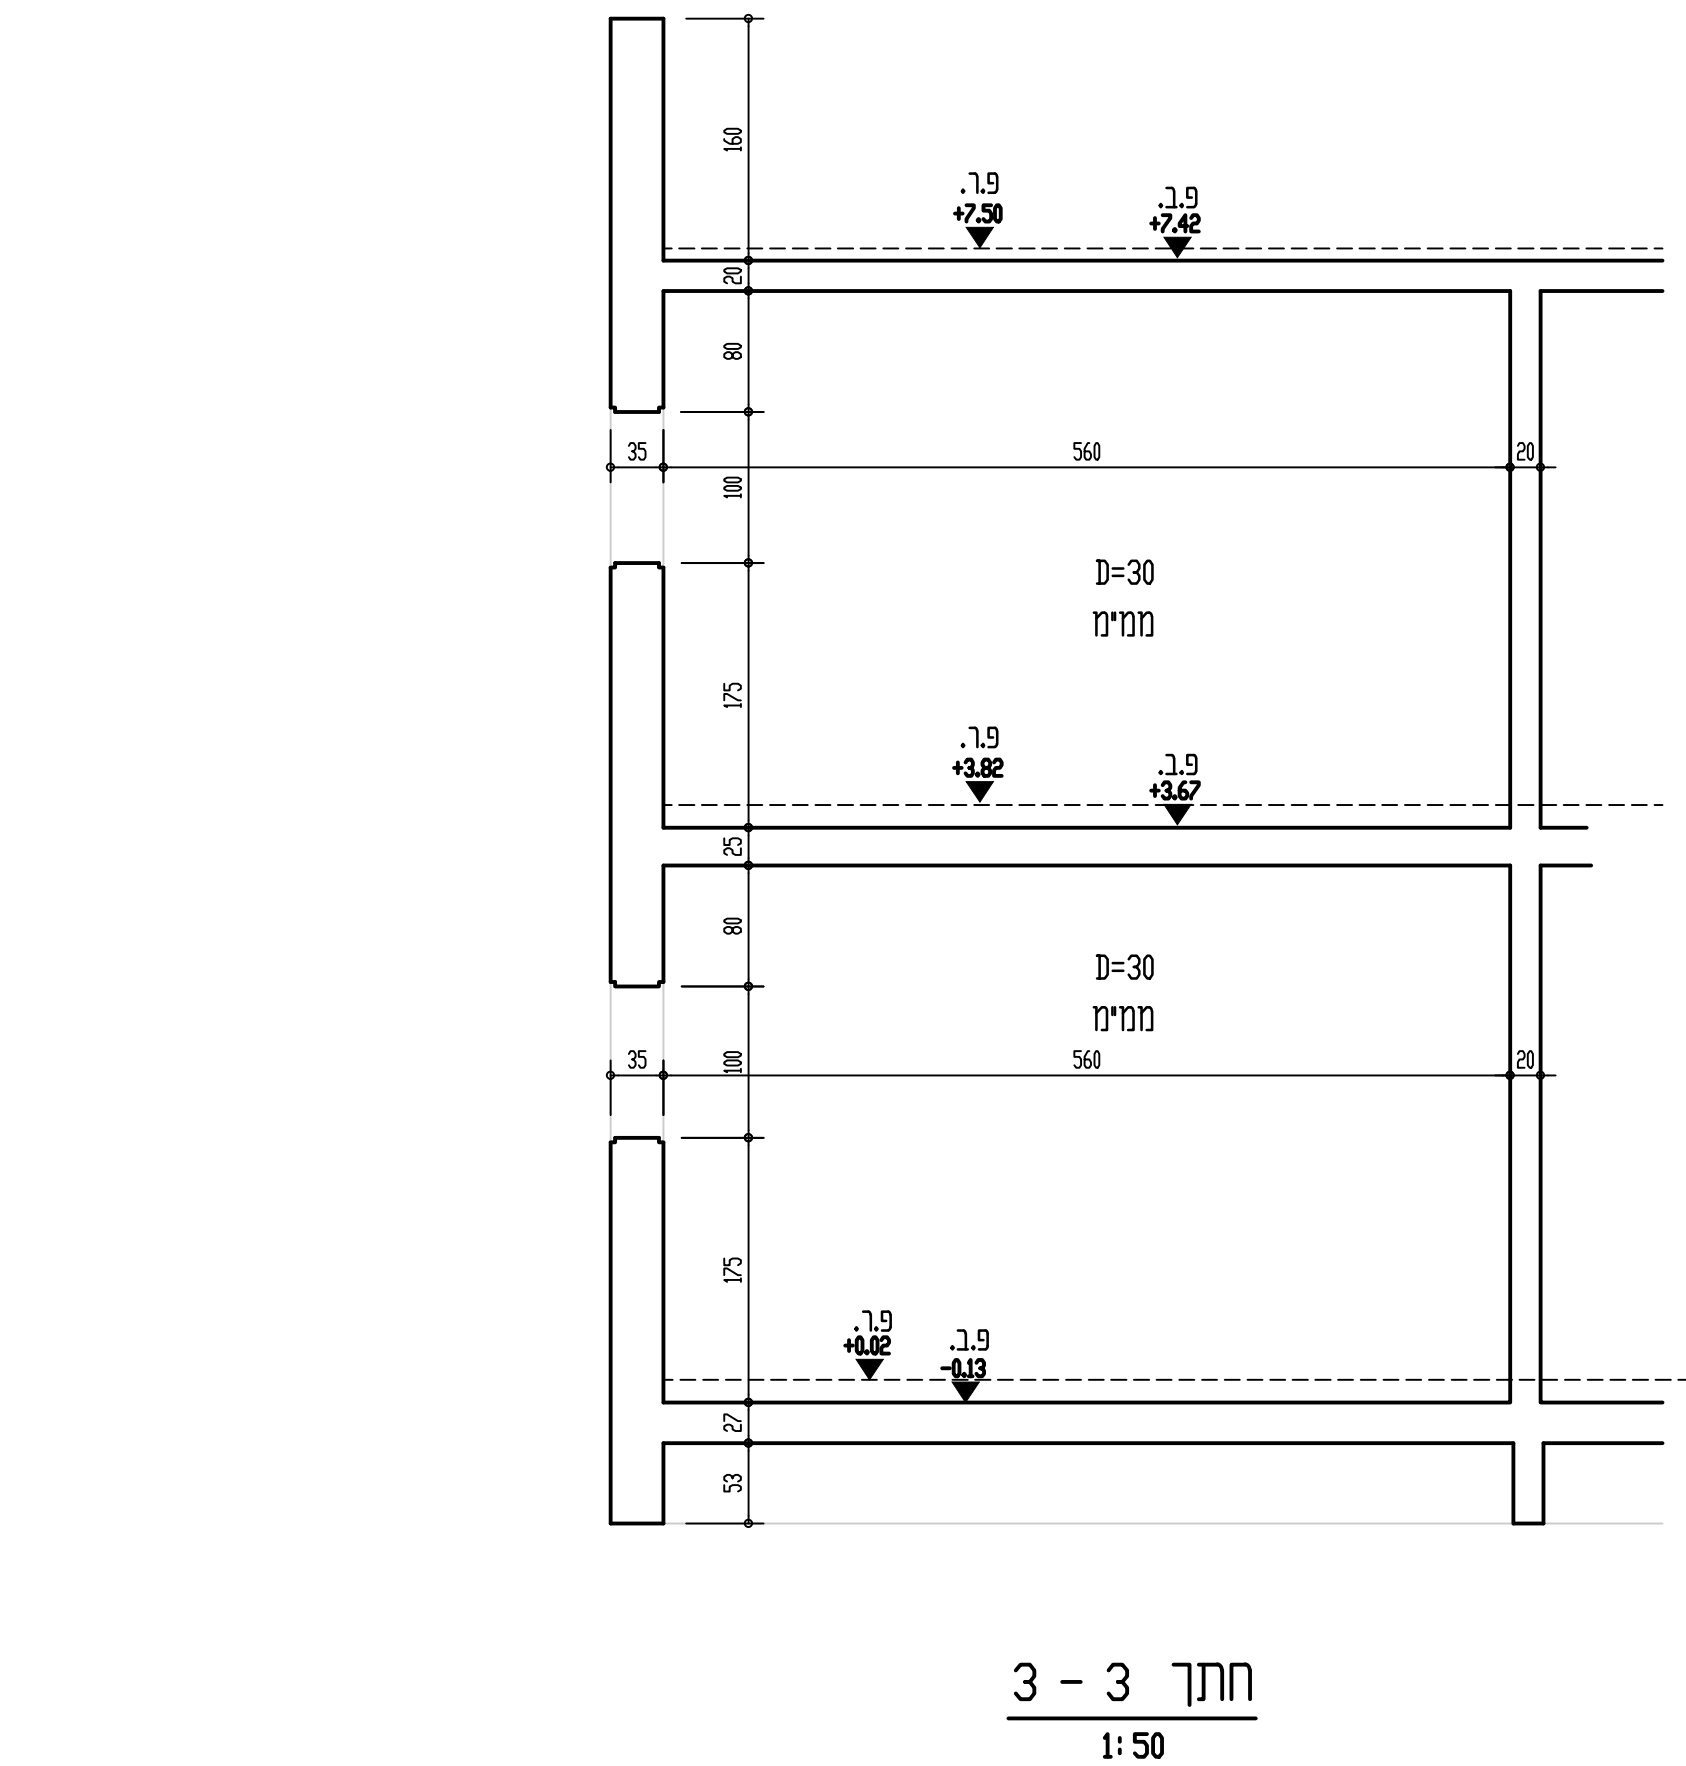
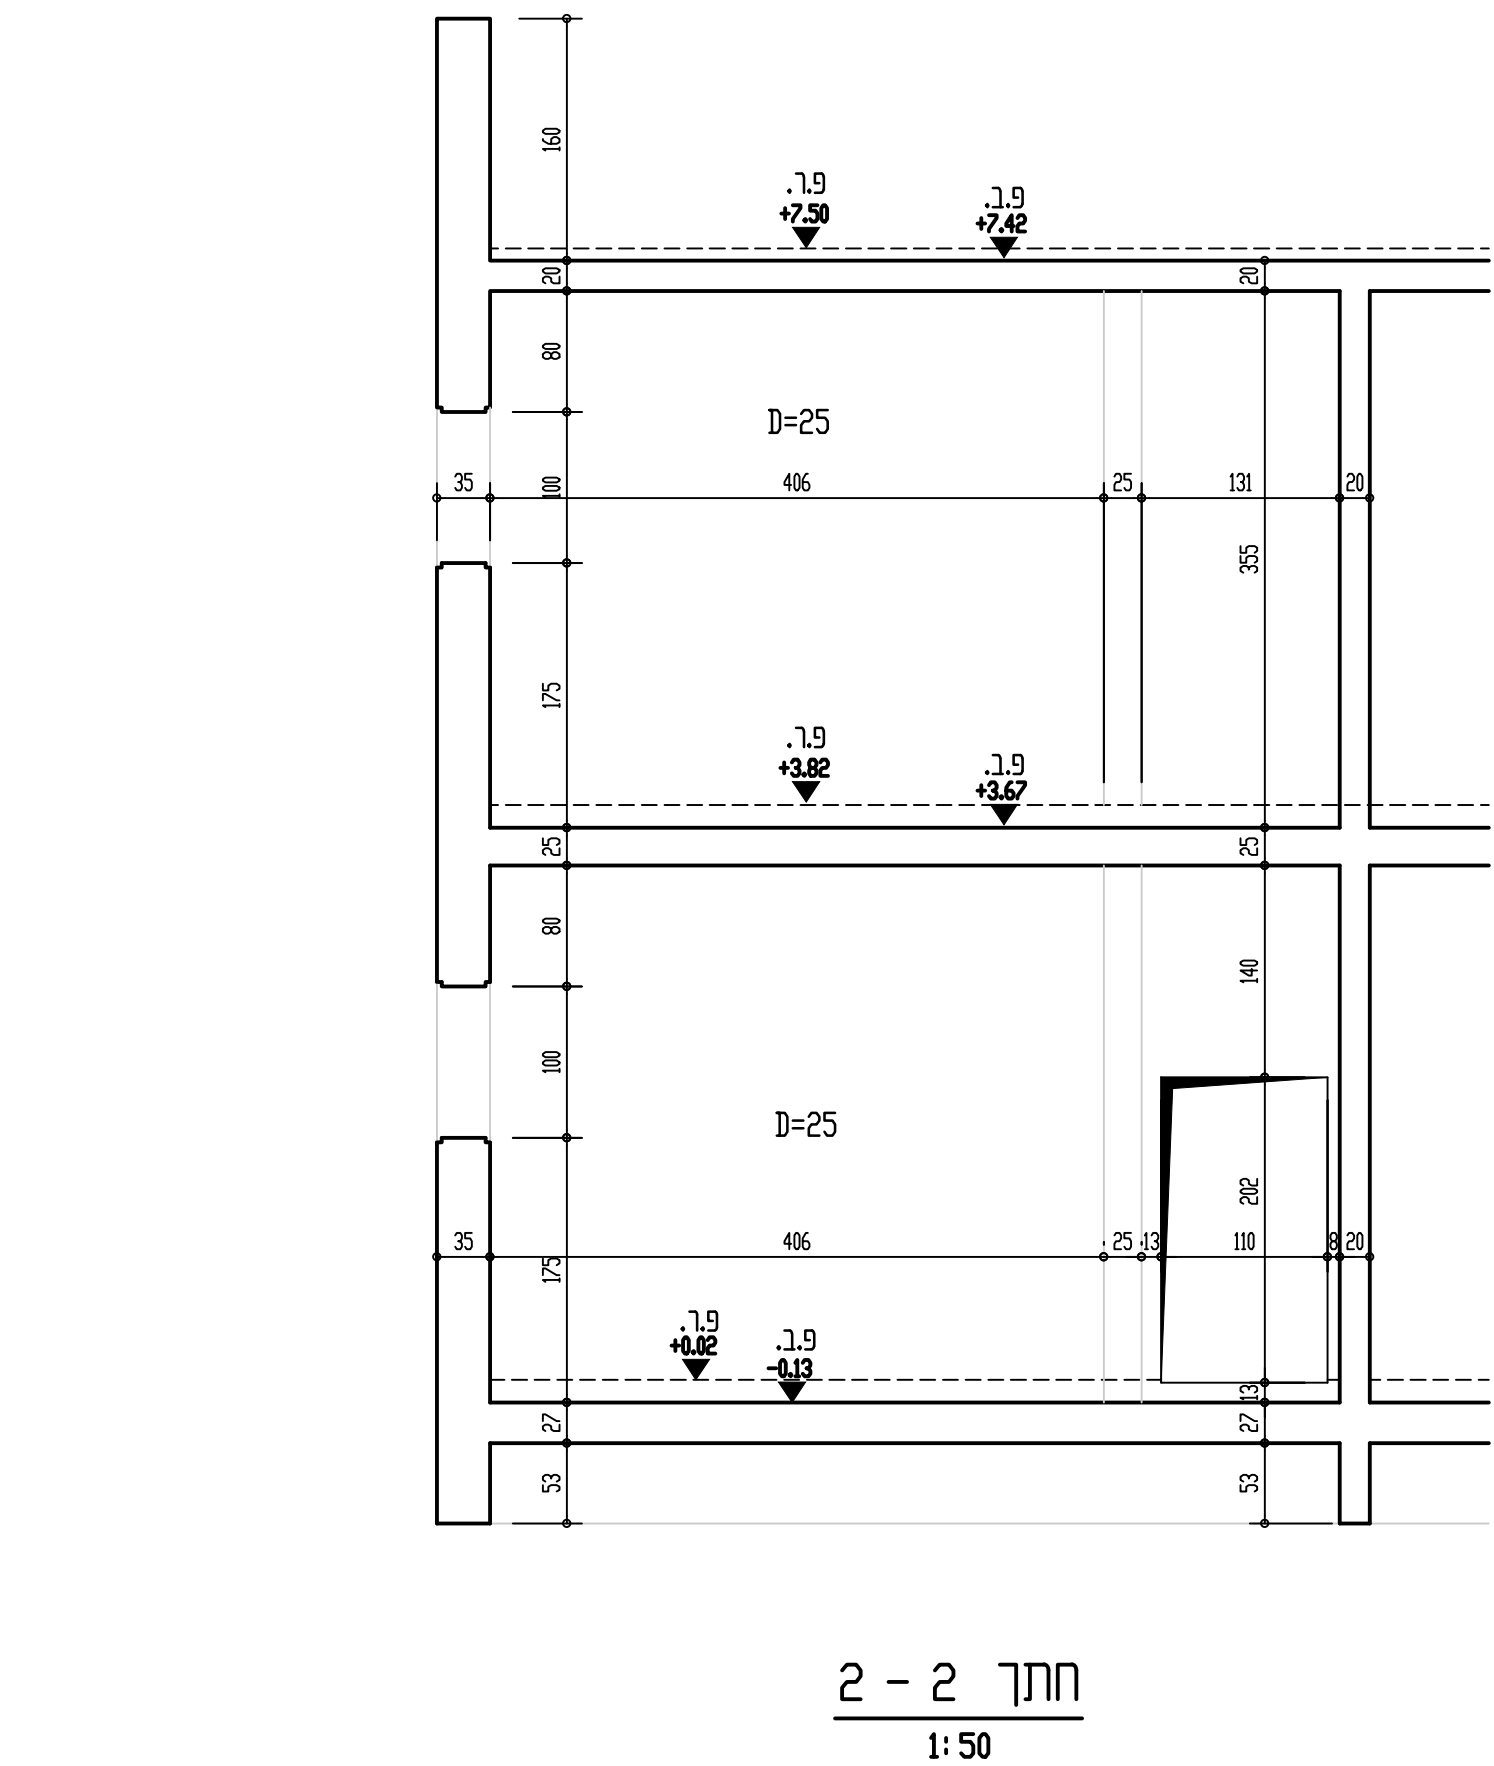
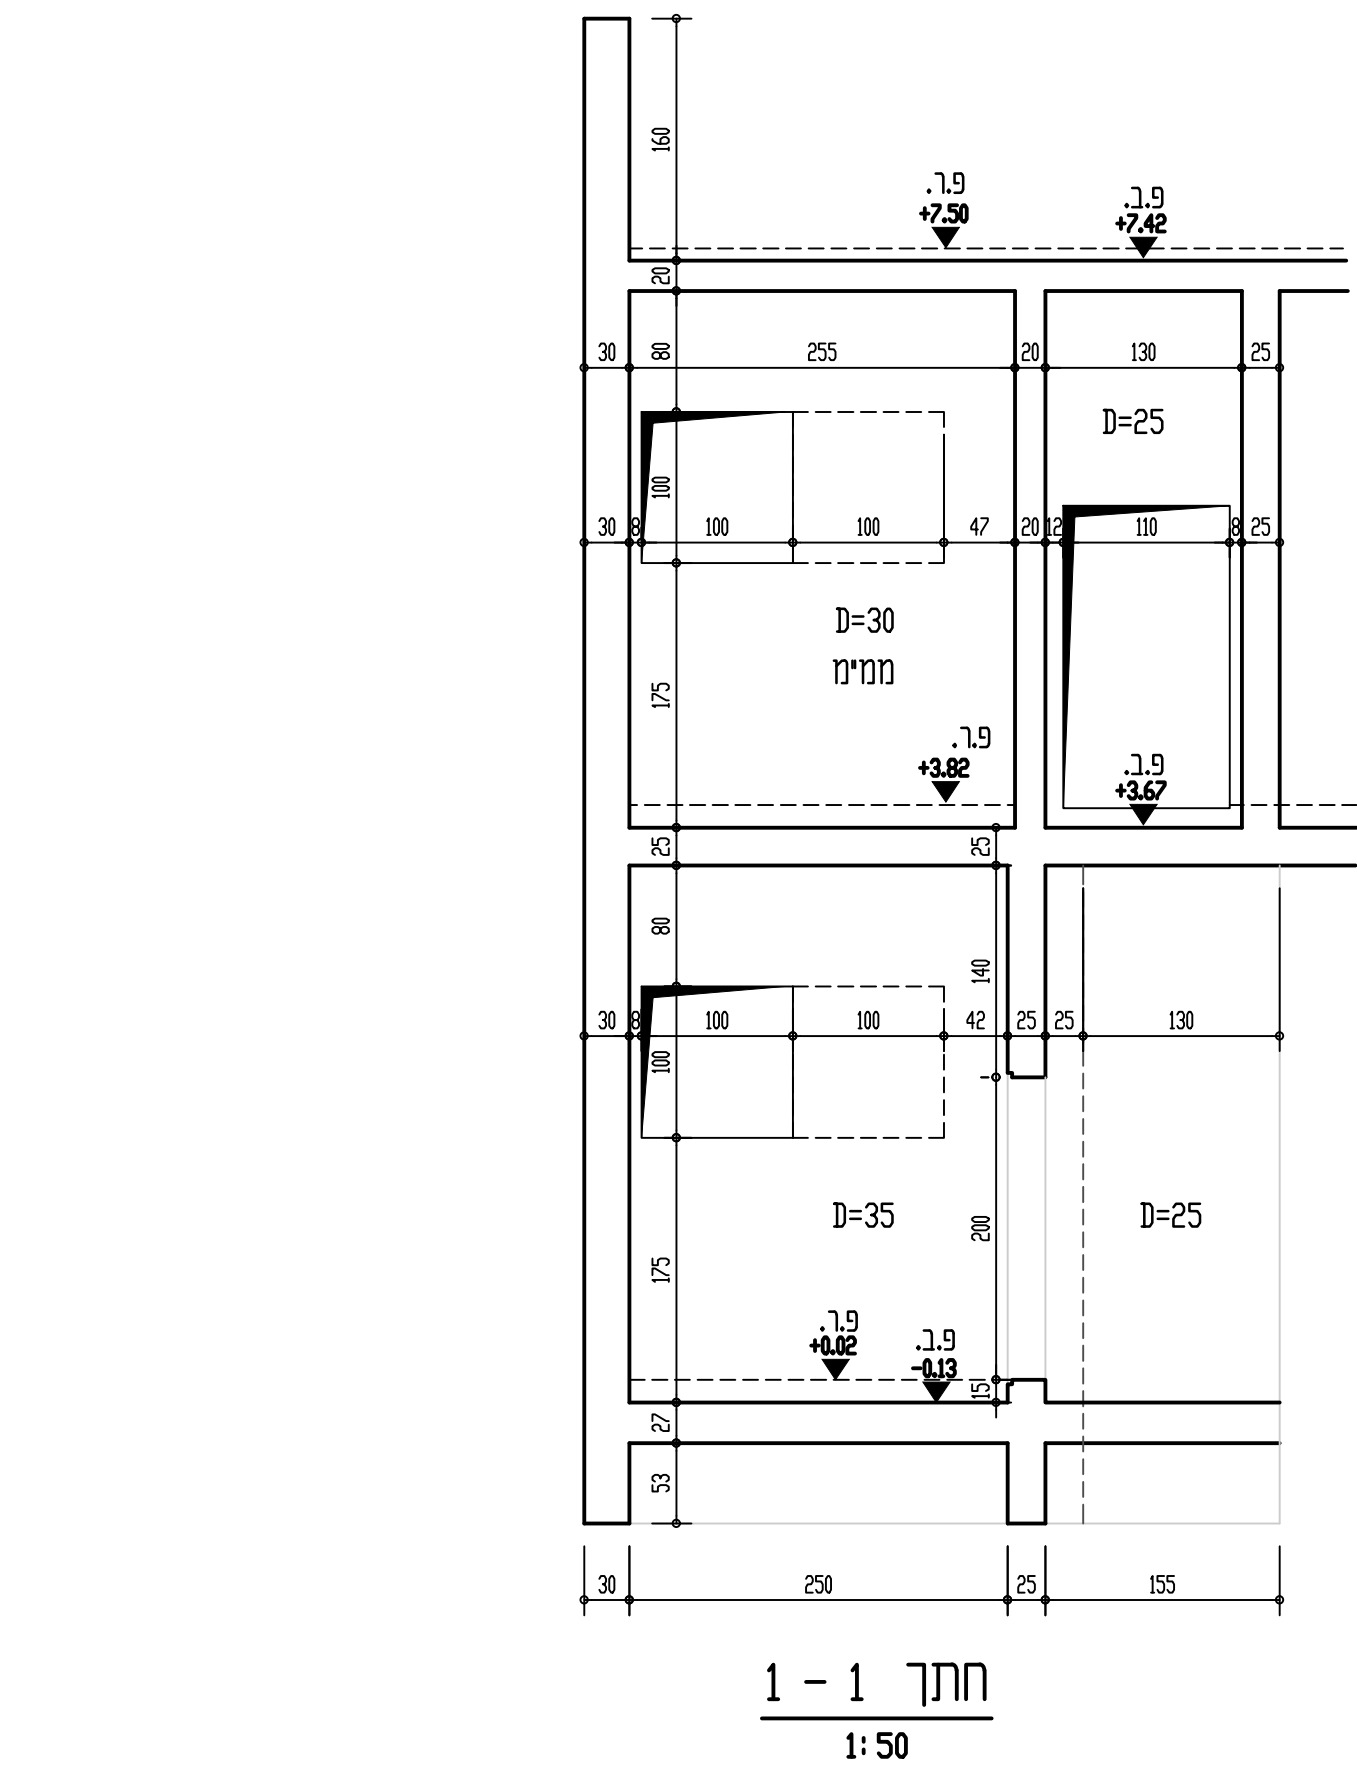
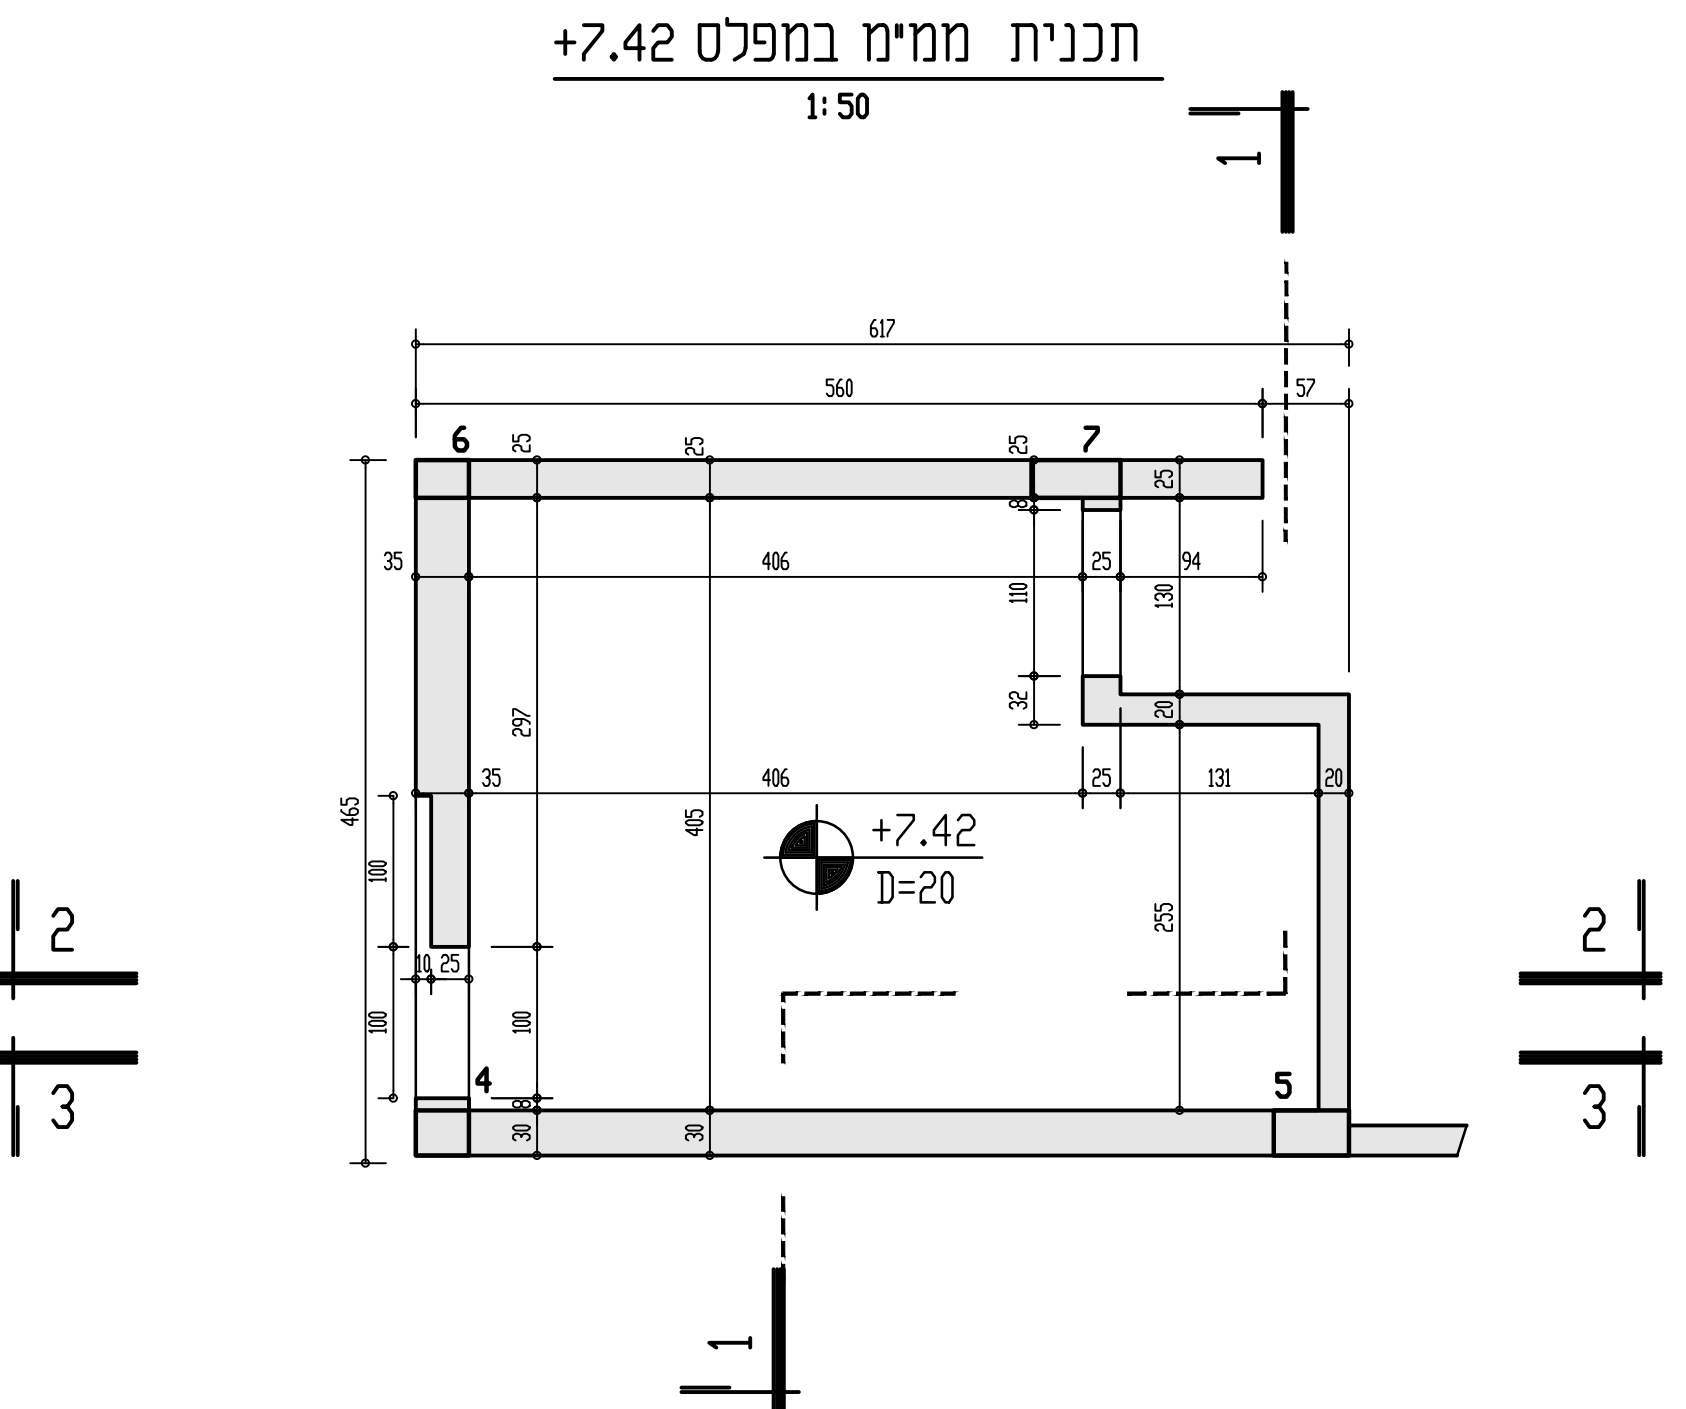
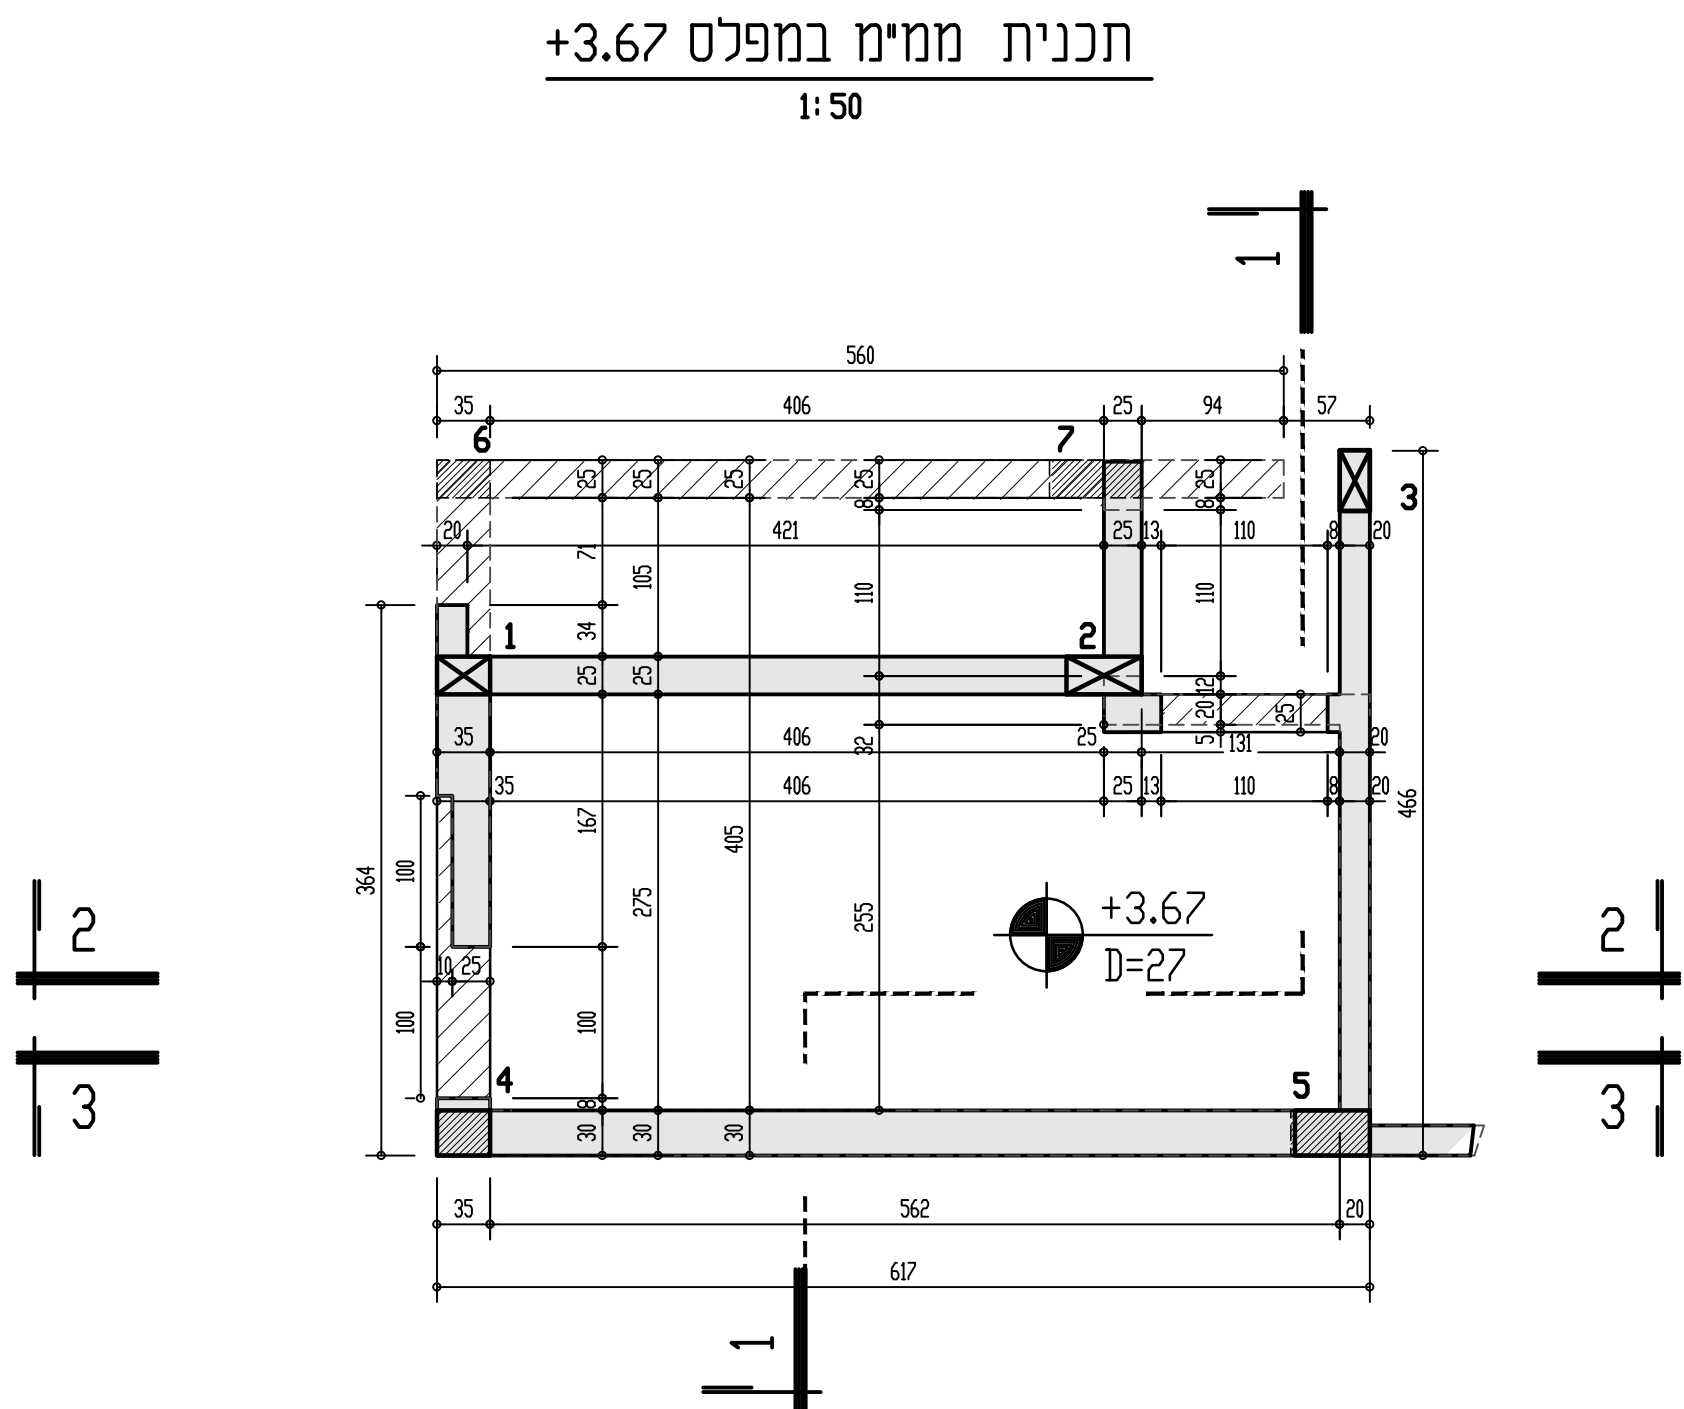


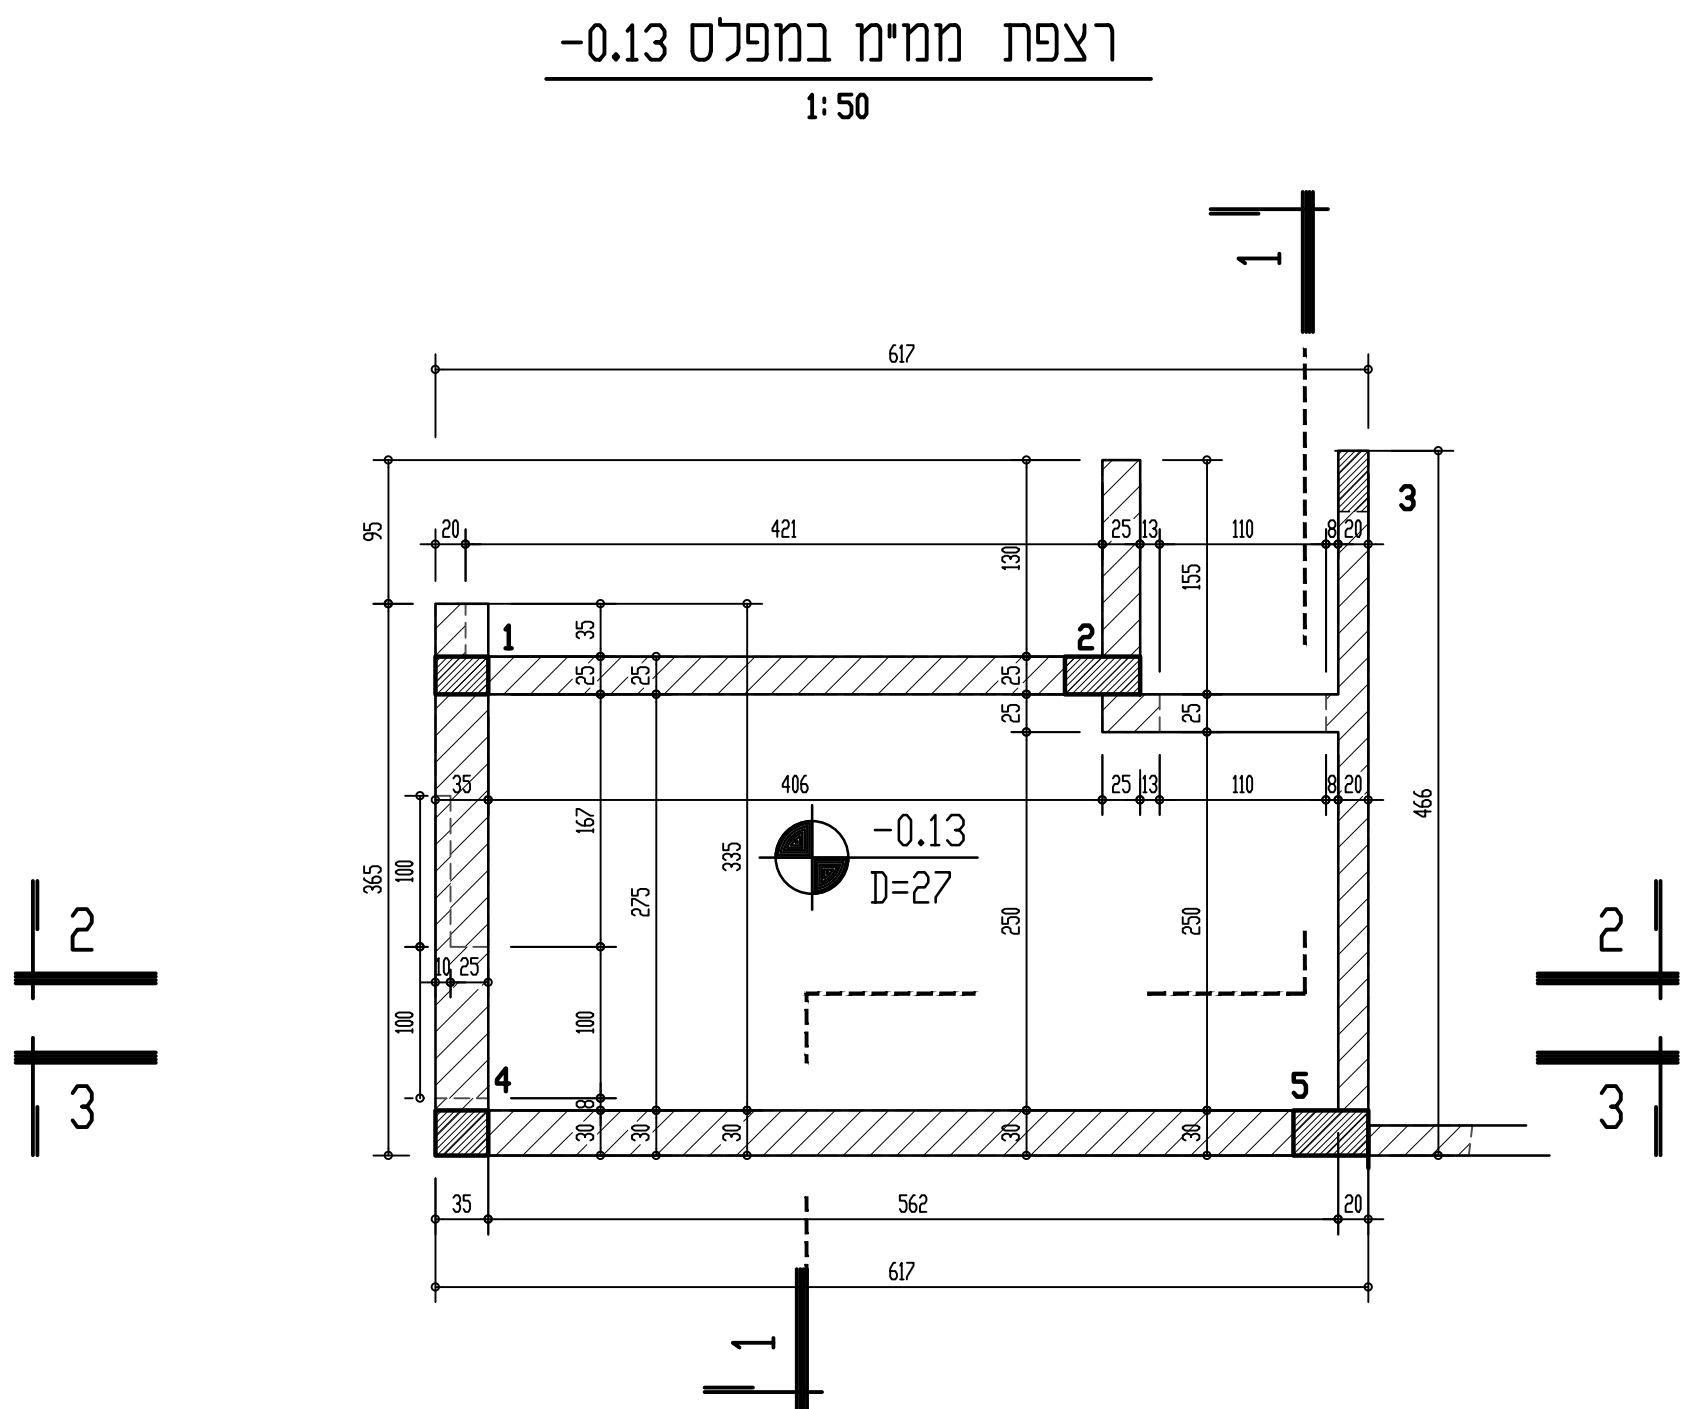

שניו מס	פרוט השניי	תאריך	חתימה	
כ ל ו ח ת פ ו צ ה				
נשלח אל	סיבה	תאריך	חתימה	
יום, פועח, אורניל	לאשר	07.12.20	י.ניס	

הערות:

- כל הבטונים מסוג ב-40, מקדם חשיפה 3.
- יש לבצע מעברי צנרת לפי תוכניות היעצים והאדריכל.
- יש לבצע הארקט יסודות - על-פי תוכנית יועץ החשמל.
- יש לעבד בתאום עם תקנות פקוד העורף למרחבים מוגנים מוסדיים
- גליון הזה ראה עם התכנית המתאימות לפי המפלס המצוין

חובה להציא למהנדס המחד של פיקוד העורף לראות אישור מופס 4 / אישור איכנוס את האישורים הבאים

- ריכוז חוצאות בסוף עיי מעבדת מוסמכת.
- בדיקת אטומות במרחב מזגומקס עיי מעבדה מאושרת.
- בדיקת מסגרות, יצור והתקנה לפי ת"י 4422 לדלת הדף, חלון פנימי, צינורות איר וחלון חיכוך נבמחמים ובמחמים-עיי מעבדה מאושרת.
- דוח בדיקת ציפוי פנימי סיוח פנים במרחב מזגו-עיי מעבדה מאושרת.
- הצורת המהנדס בסופס 20אחרותם עיי עויד כתצור.
- חובת הימצאות תוכנית מאושרת עיי פיקוד העורף באחר הבניה לגרמושקהבעת עריכת הבקורת.

ל א י ש ו ר

H:\Nes-Ziona Revacha\CONSTMMM GOMTRYA.dwg
24 Jan,2021 -12:26pm

הבן קטוריה:

רח אריאל שדון 4 גבעתיים
טלפון : 03-7318218
פקס : 03-5714265
E-MAIL: mazkruv@neteng.co.il

חומברם - ניסים

המרת סכמים בצ"ס

פירית מס - ציונה - מוספה פשרי פיריה וברלז

האדריכל: רוזן לינברג אדריכלים

המבנה: עיריית נס-ציונה - מבנה משרדים

פרוט והליון: ממיד 2
גאומטריה

גליון מספר: קניס: 1 :50
תכנו: אילי ווסברם

מהדורה: שרסס: סיכוי
בסר: אילי ווסברם

תאריך: 12.2020

0

1833 - 50 - S