

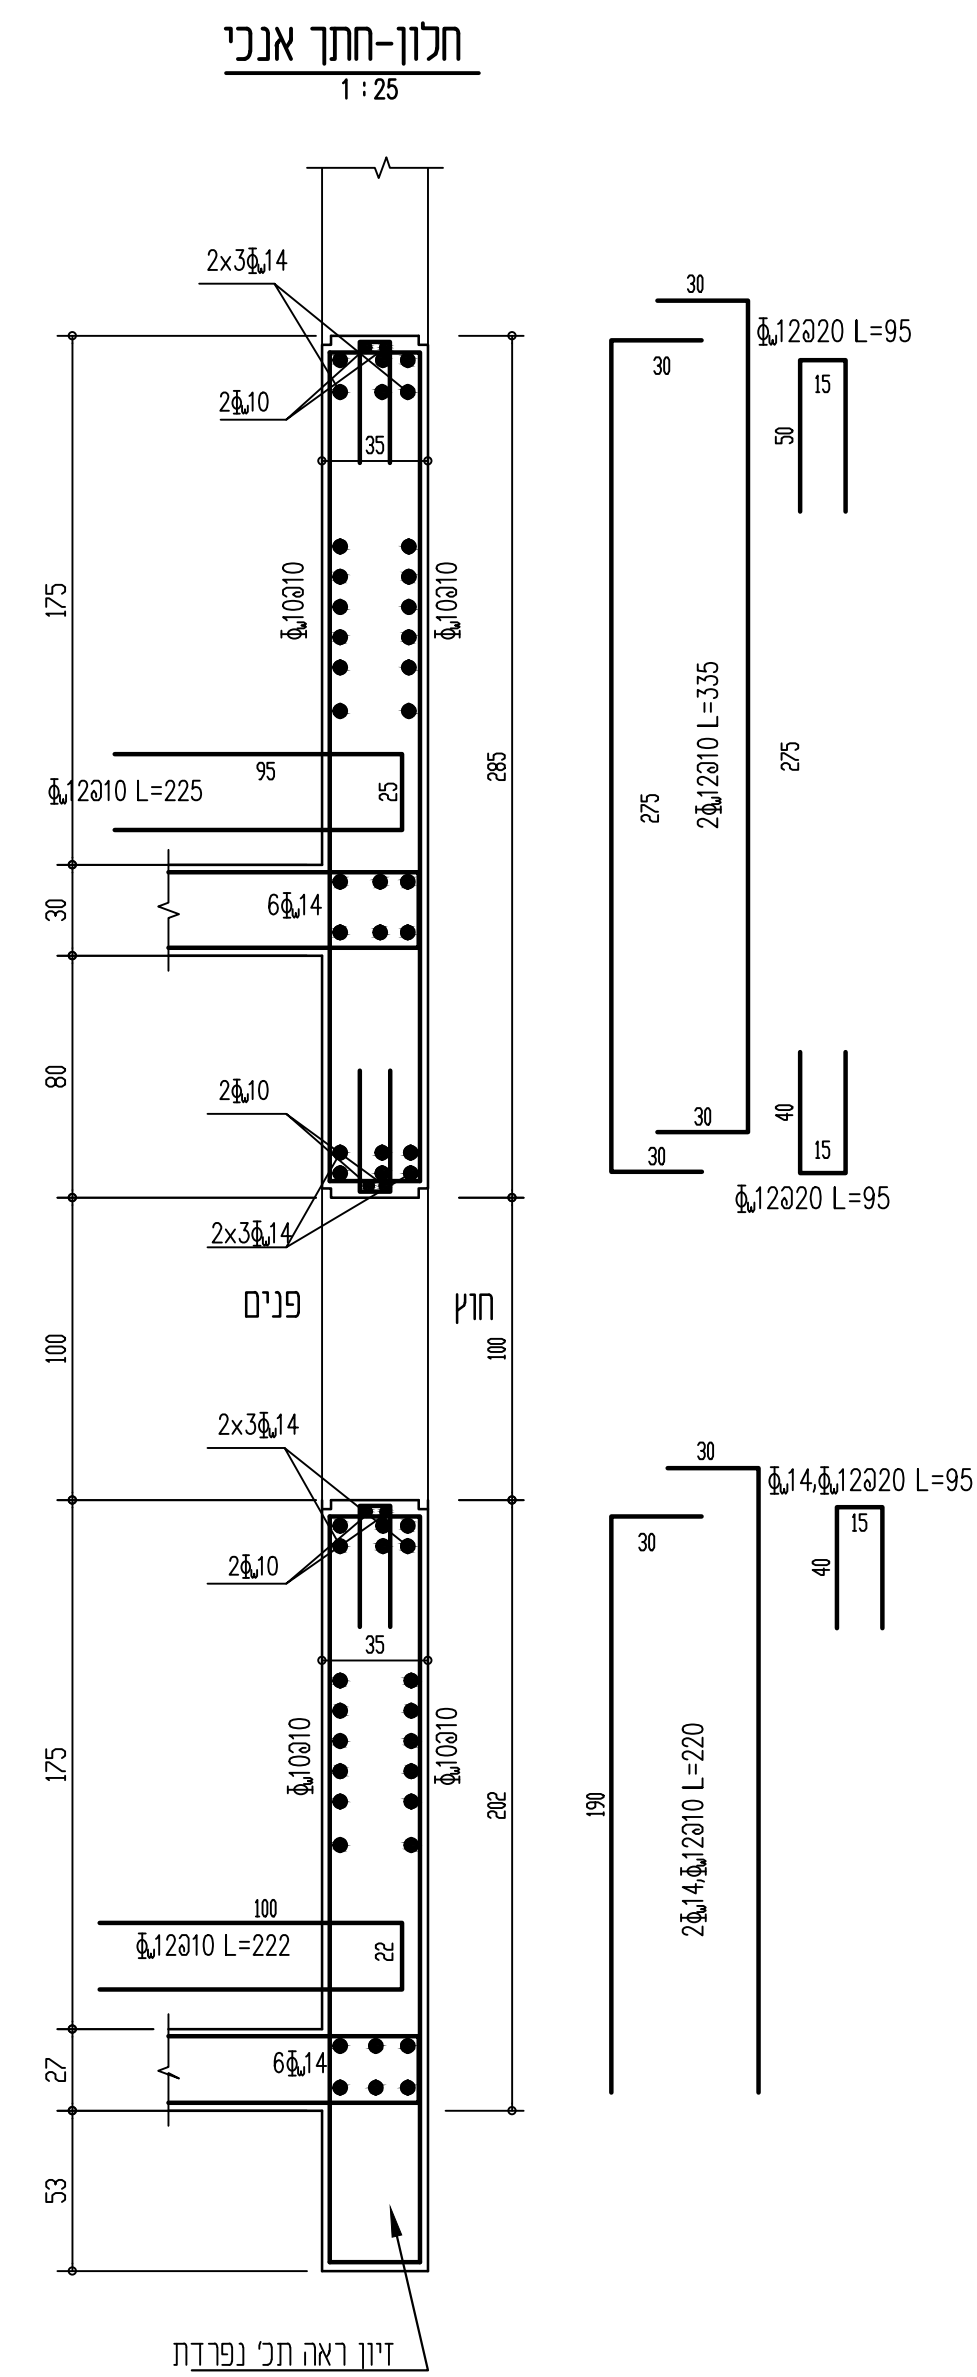




פרטים עבור ממ"ד 2

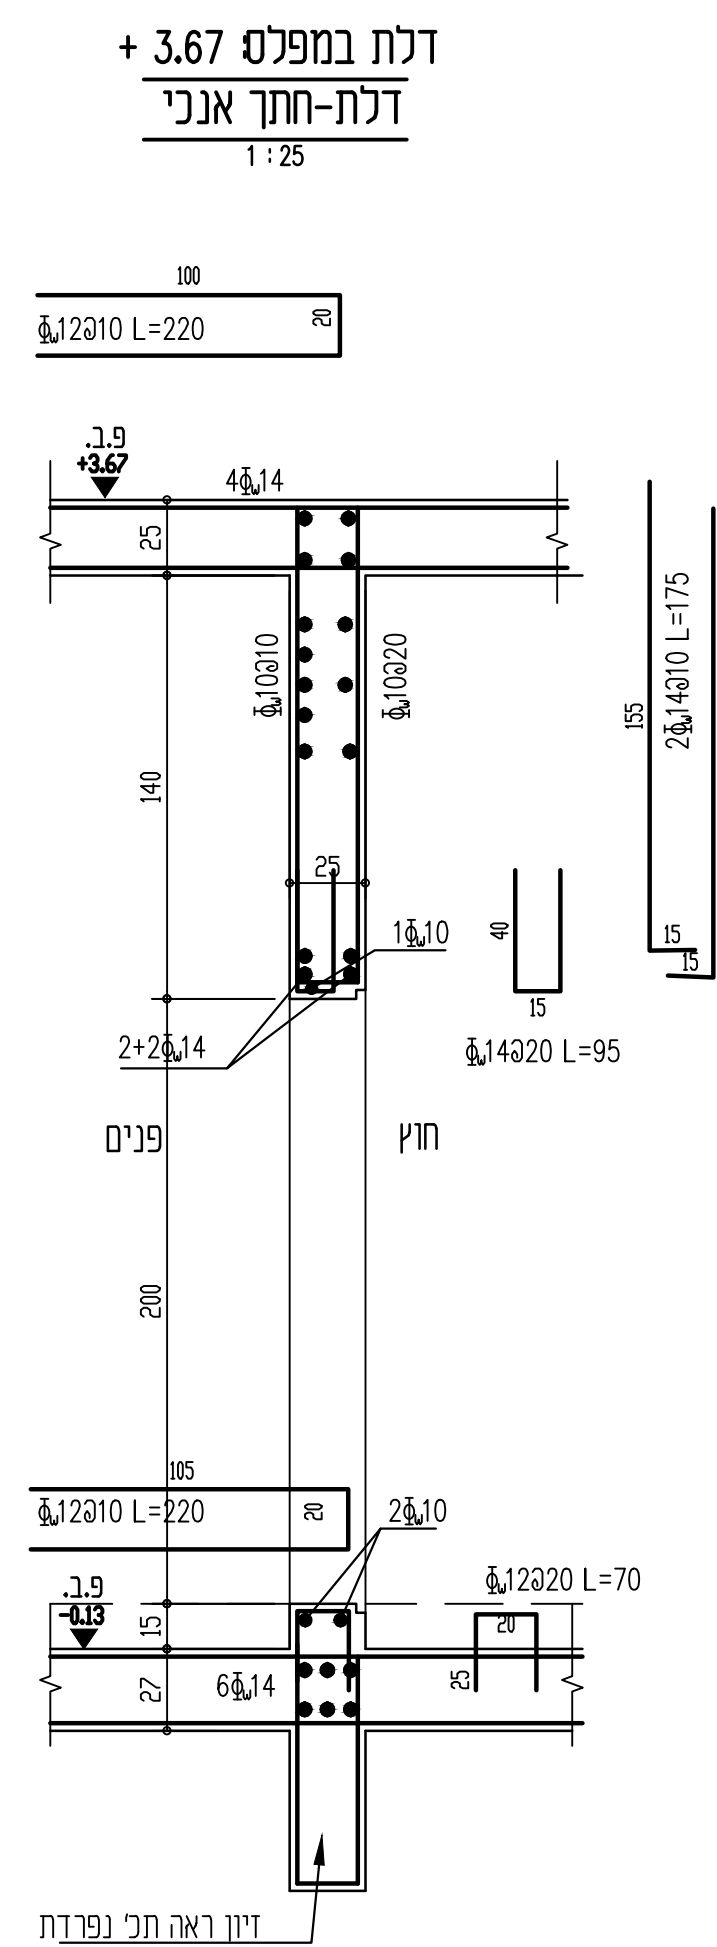



פרט חלון - חתך אופקי

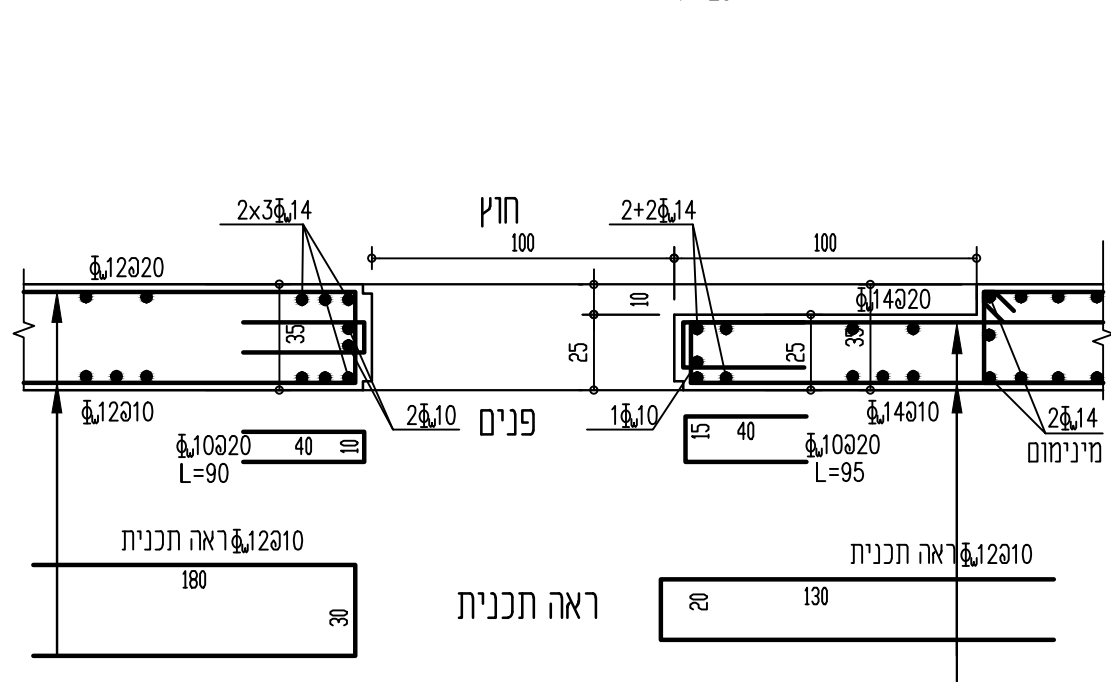



פרט דלת-חתך אופקי
קנה-מידה 1 : 25

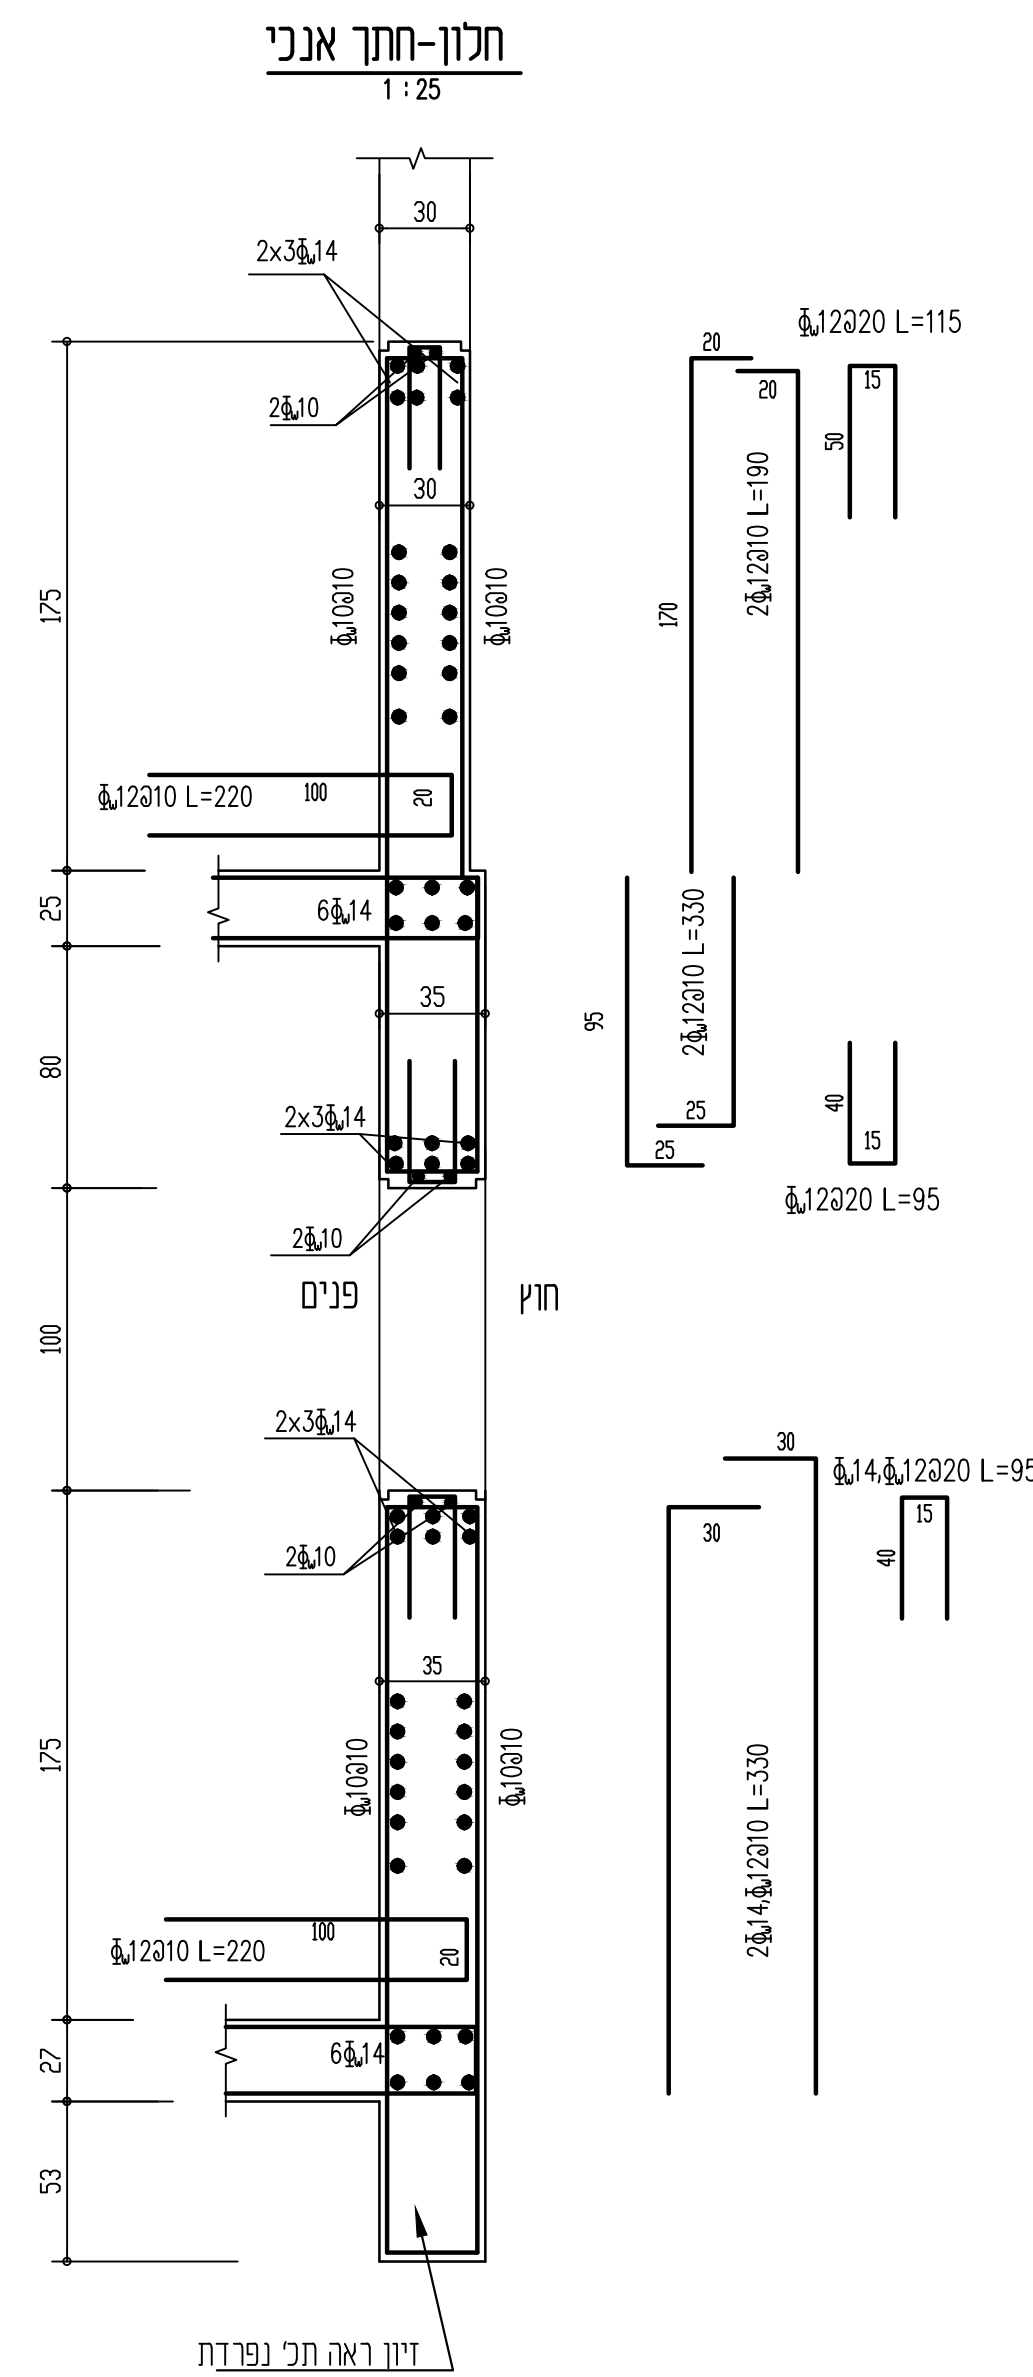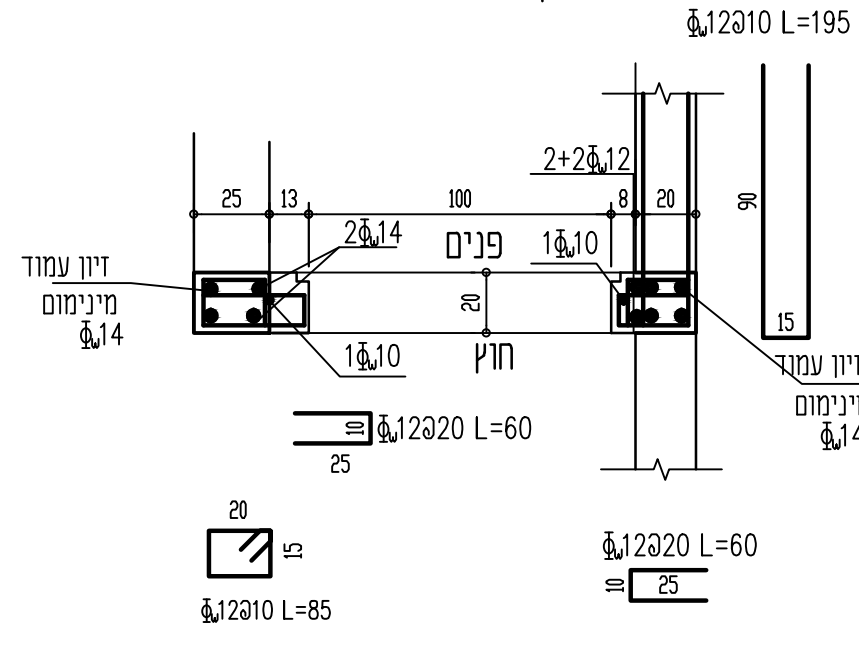


פרט חלון - חתך אופקי

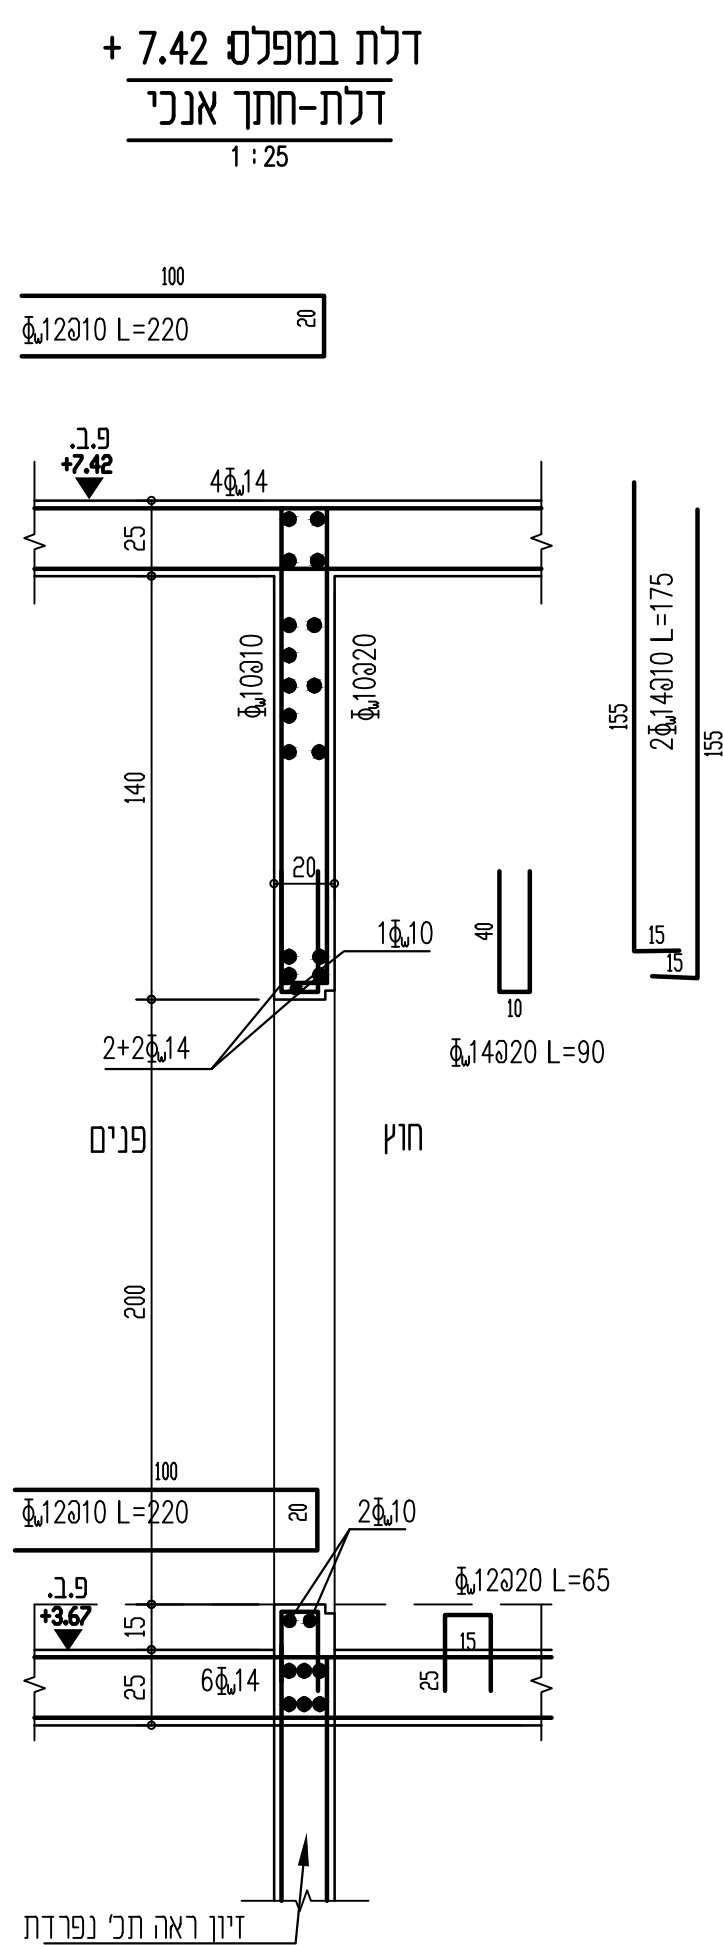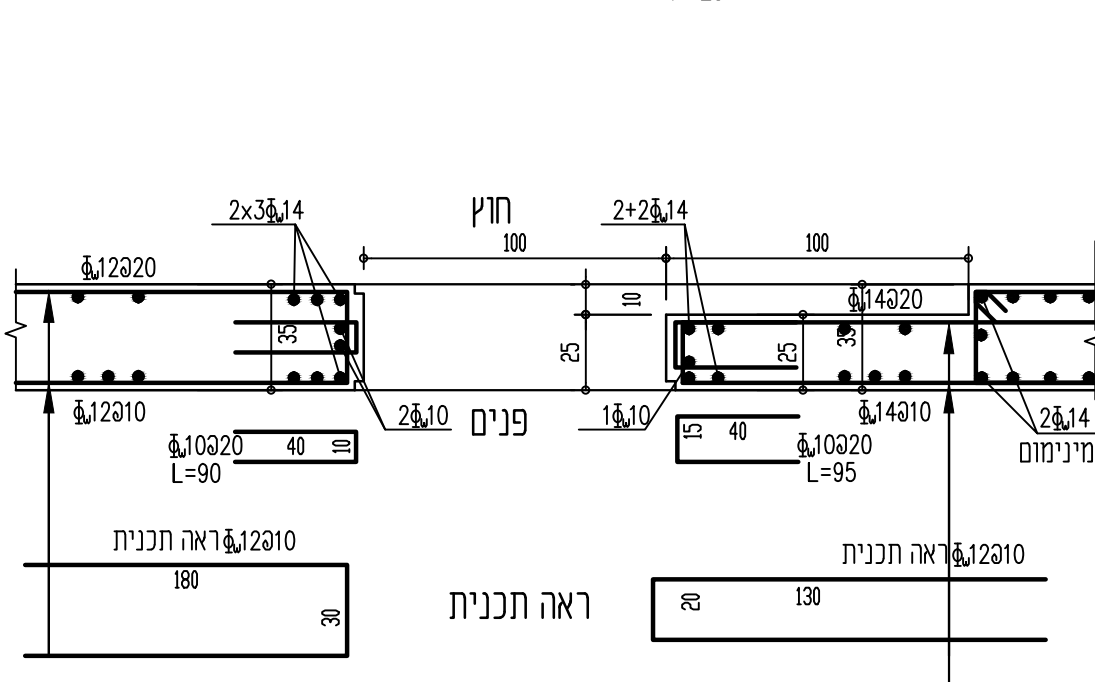

פרט דלת-חתך אופקי
קנה-מידה 1:25

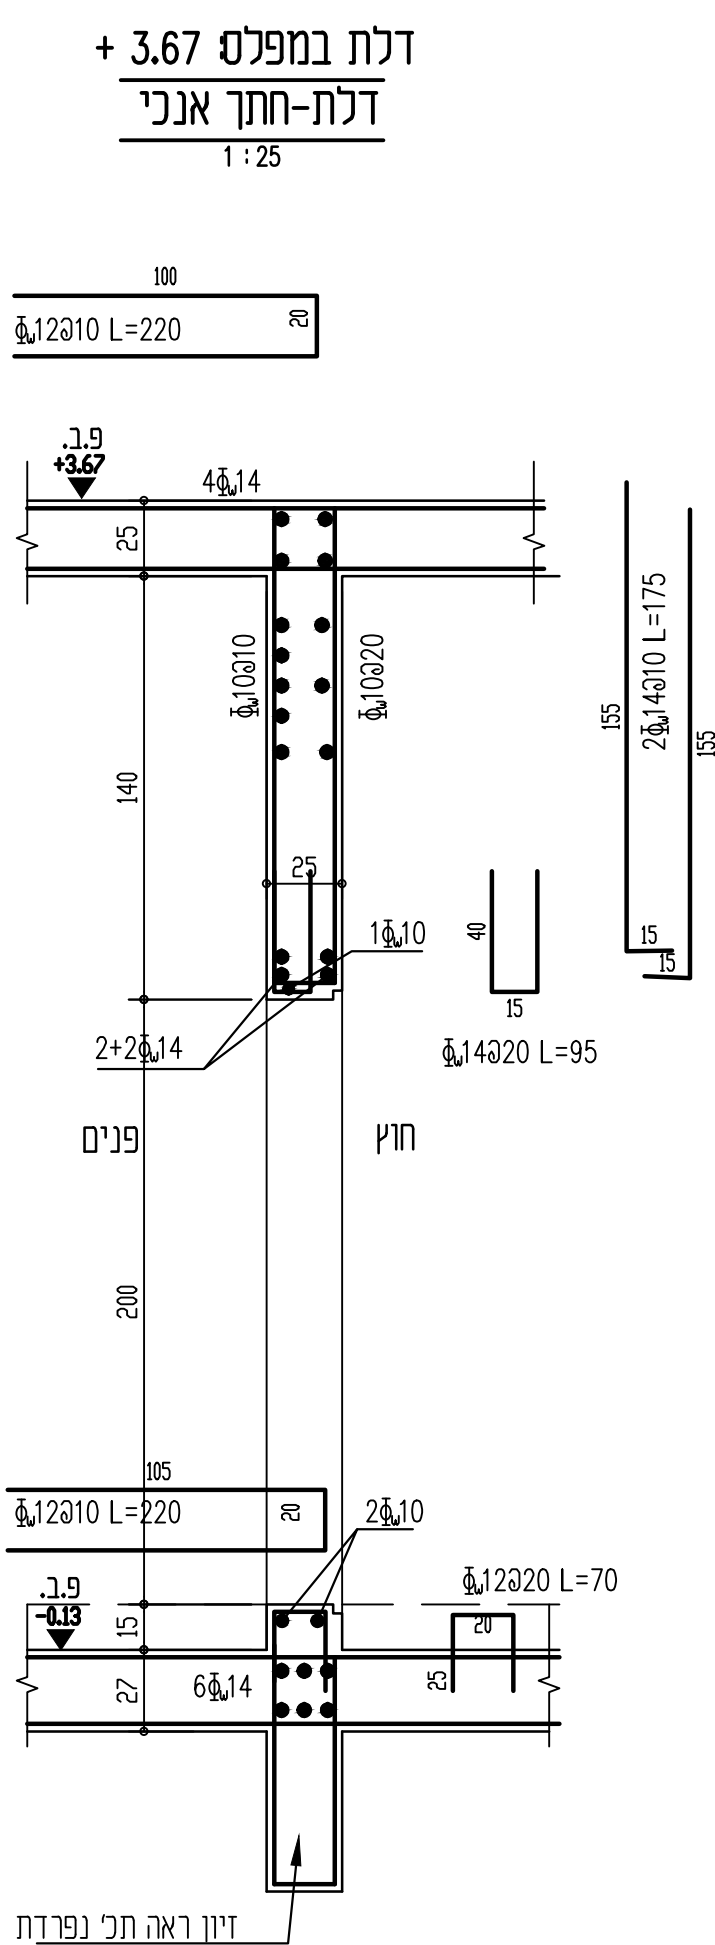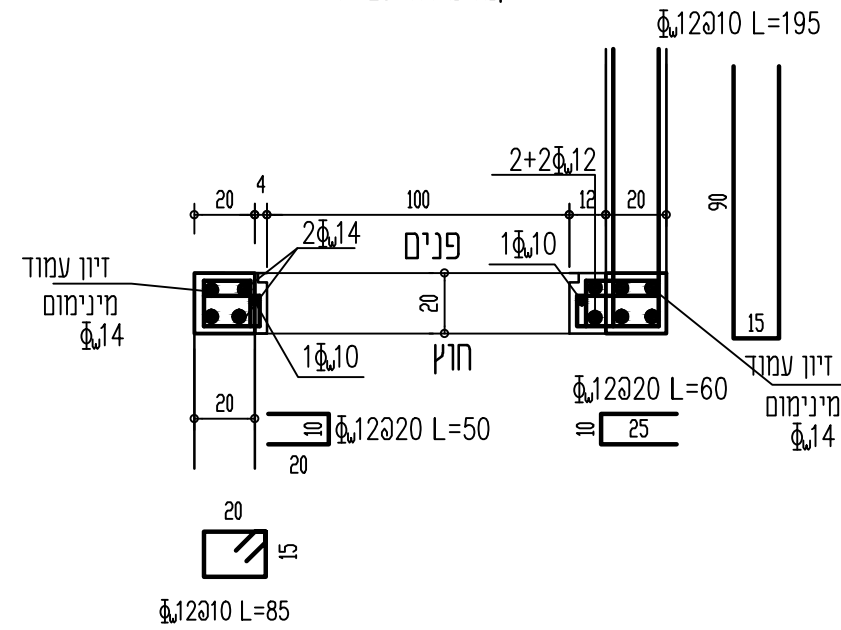

פרט דלת-חתך אופקי
קנה-מידה 1 : 25

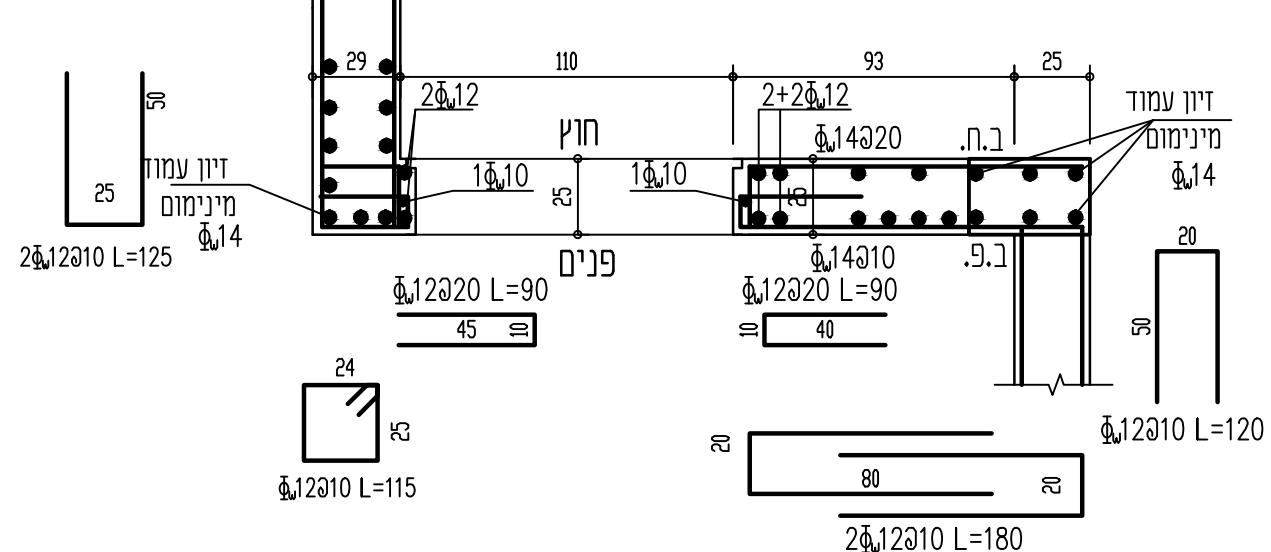


פרטים עבור ממ"ד 1


דלת במפלס + 7.42
דלת-חתך אנכי

דלת-חתך אנכי
1:25


פרט ריתום אנכי בין קירות לתקרות ביניים

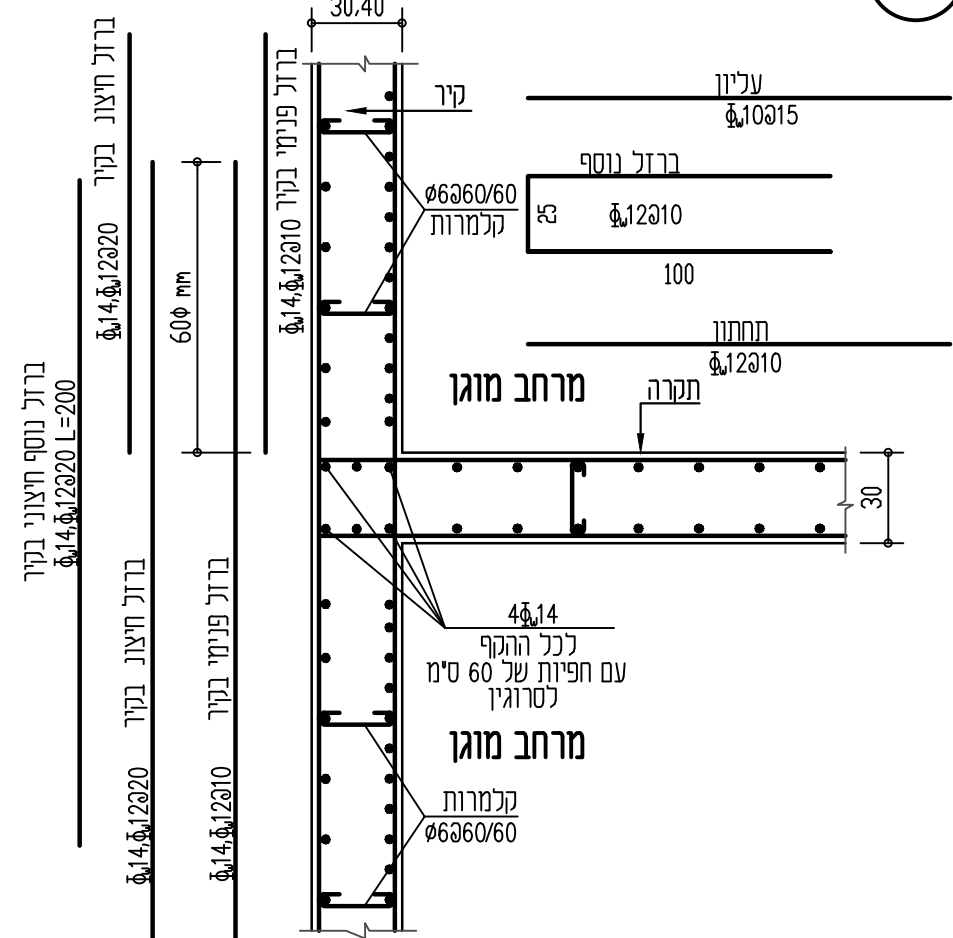


פרט ריתום אופקי בקירות

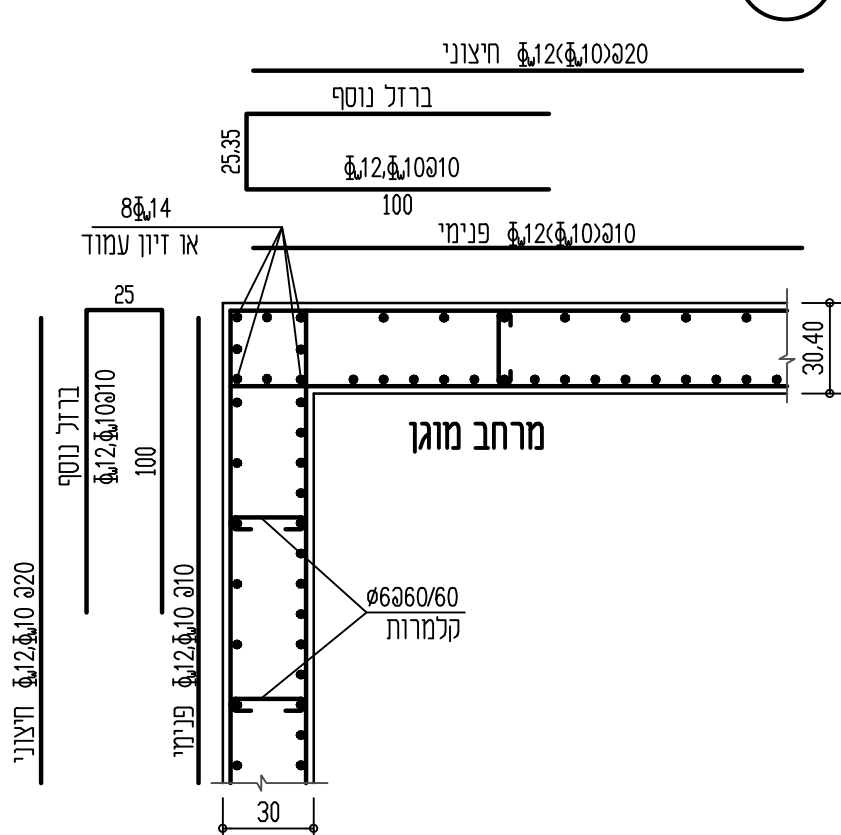

פרט ריתום אנכי בין קירות לגג

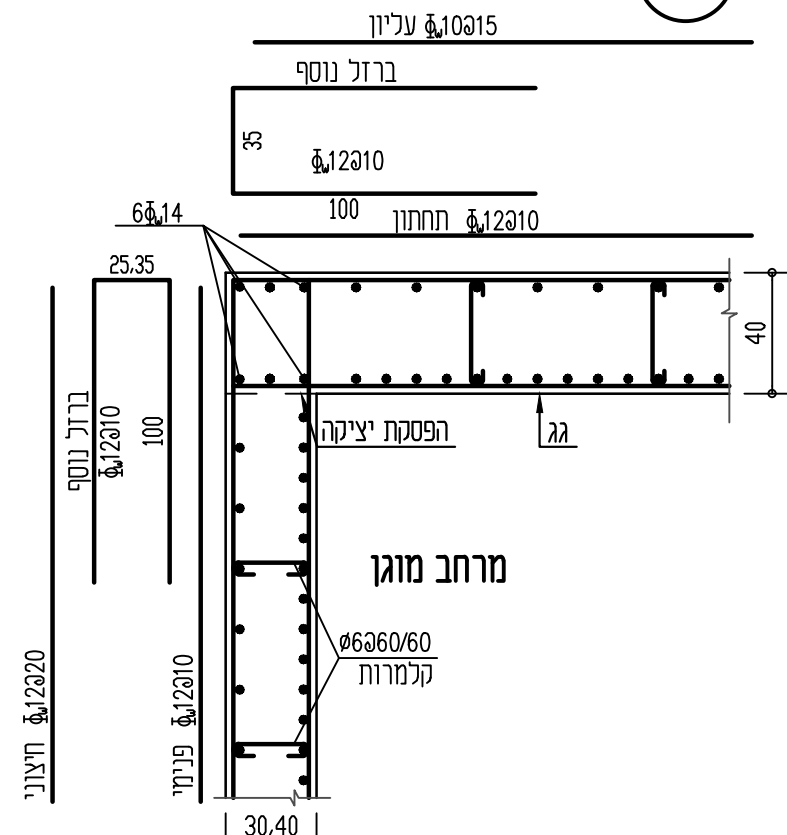

פרט ריתום אנכי בין רצפה לקירות

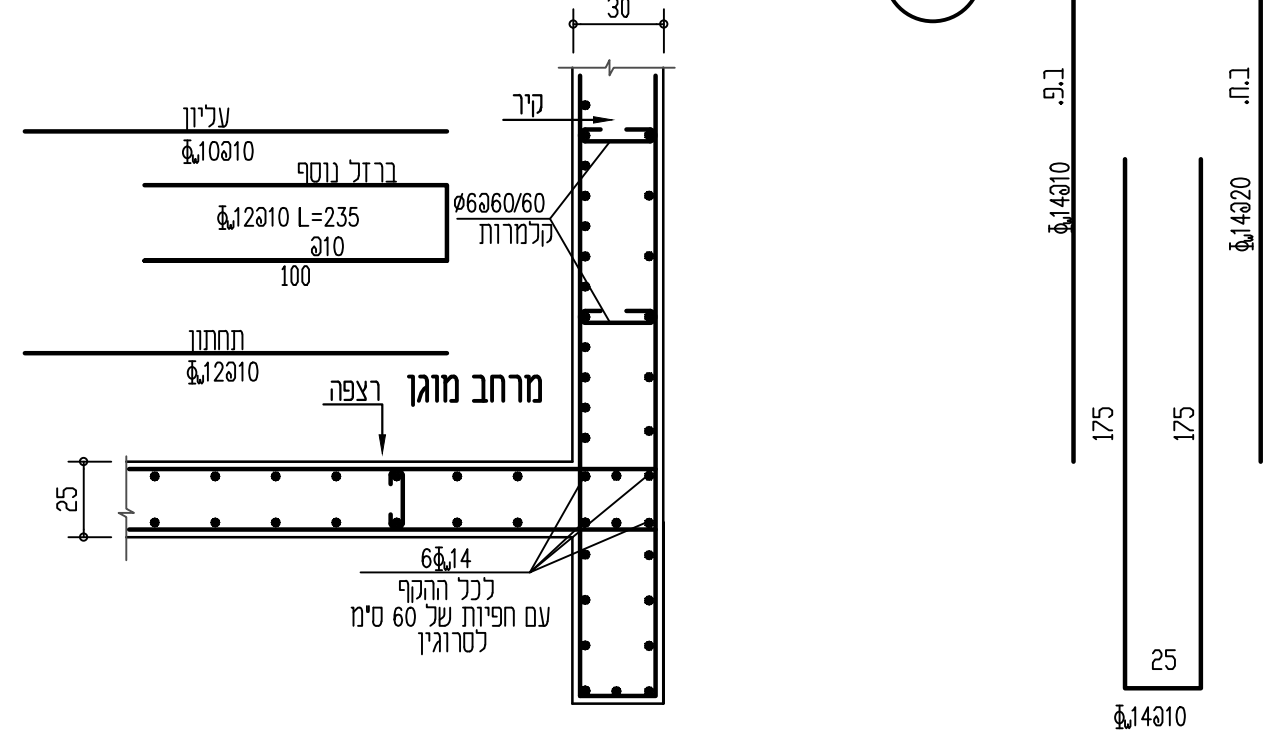

ל א י ש ו ר

H:\Nes-Ziona Revacha\CONST\MMM REINF.dwg

24 Jan,2021 -12:27pm

חבנון קוֹסטרֹקֶצ'יה :

רומברג - ניסים

המורה

משרדית - עס - ציטוטה - מבנה משרדי משרדית ומרלו"ן

רונן ליווררג אדריכלים

DATE: _____

המבנה: עזית נט-צינור = מבנה נושא

פרוט הגליון: ממ"ד 1 + ממ"ד 2

פרטים

גליון מספר : קנין : 1 : 25
1 : 10 תכנון : אלי רוטברט

מקדורה	שרטט:	סילבי
--------	-------	-------

1833 - 54 - S

תאריך: 12-20