
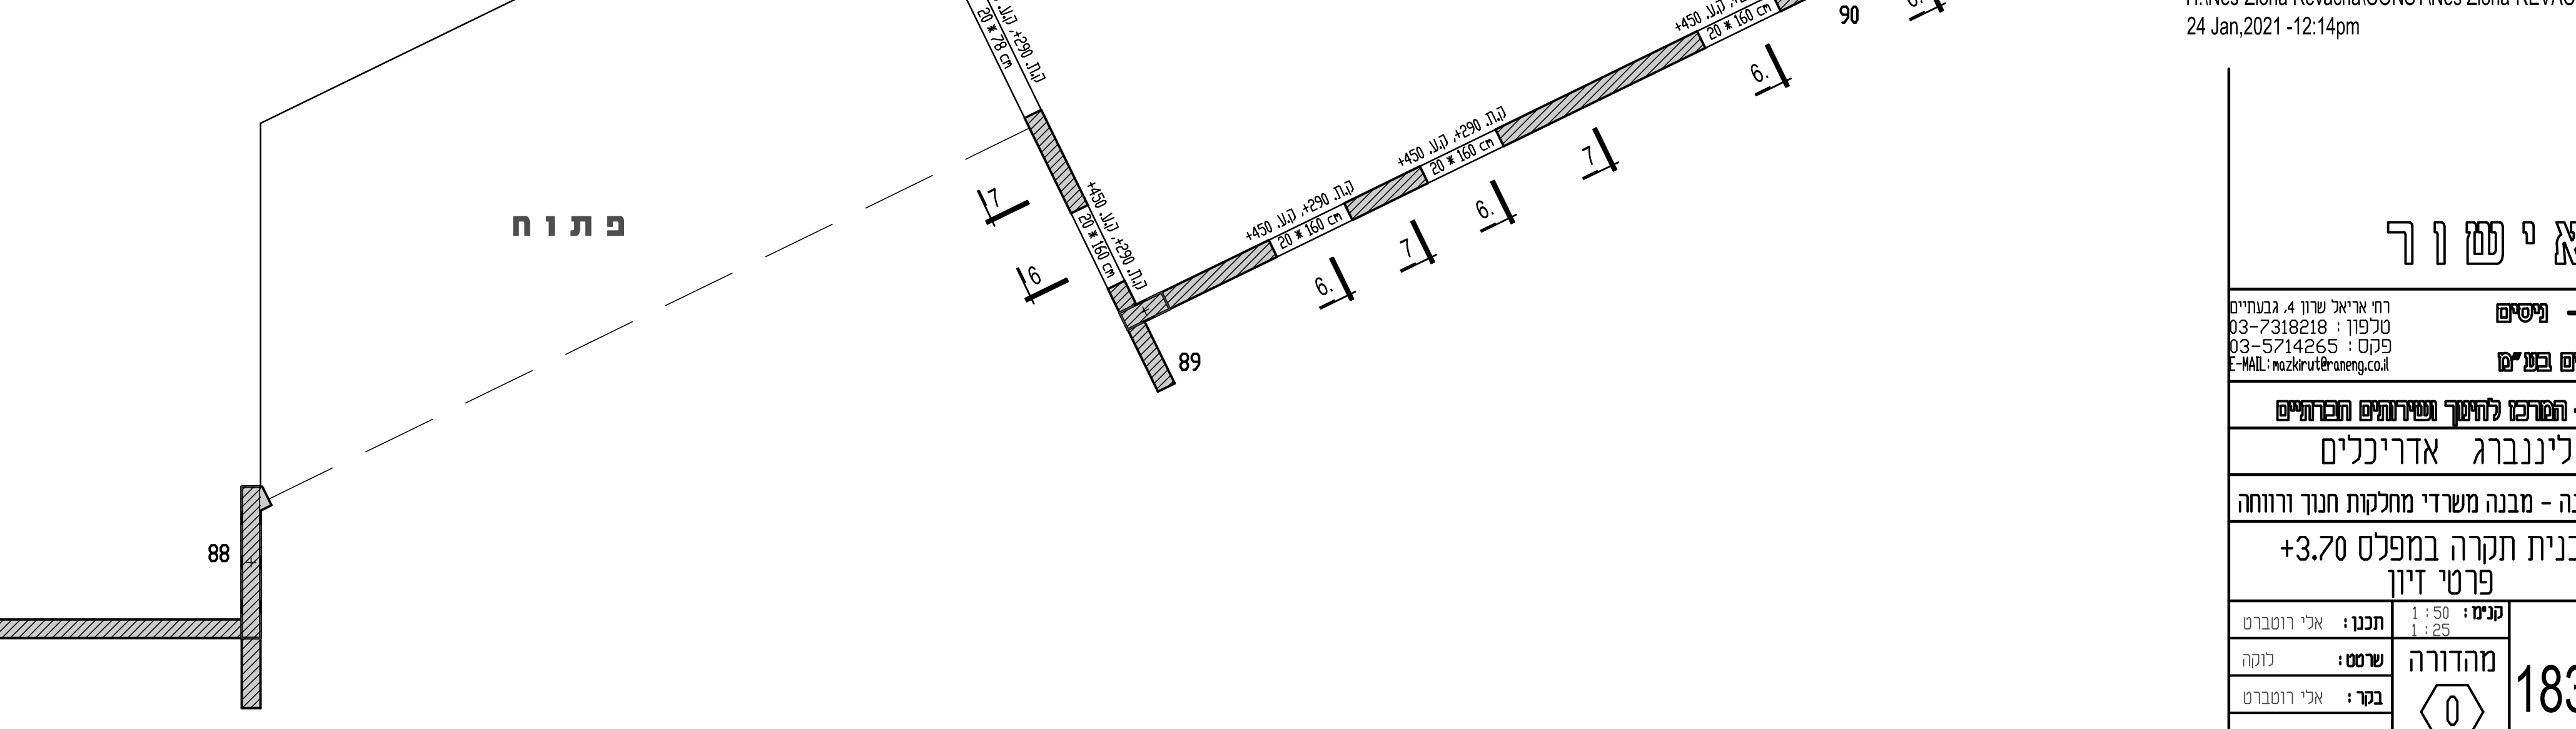


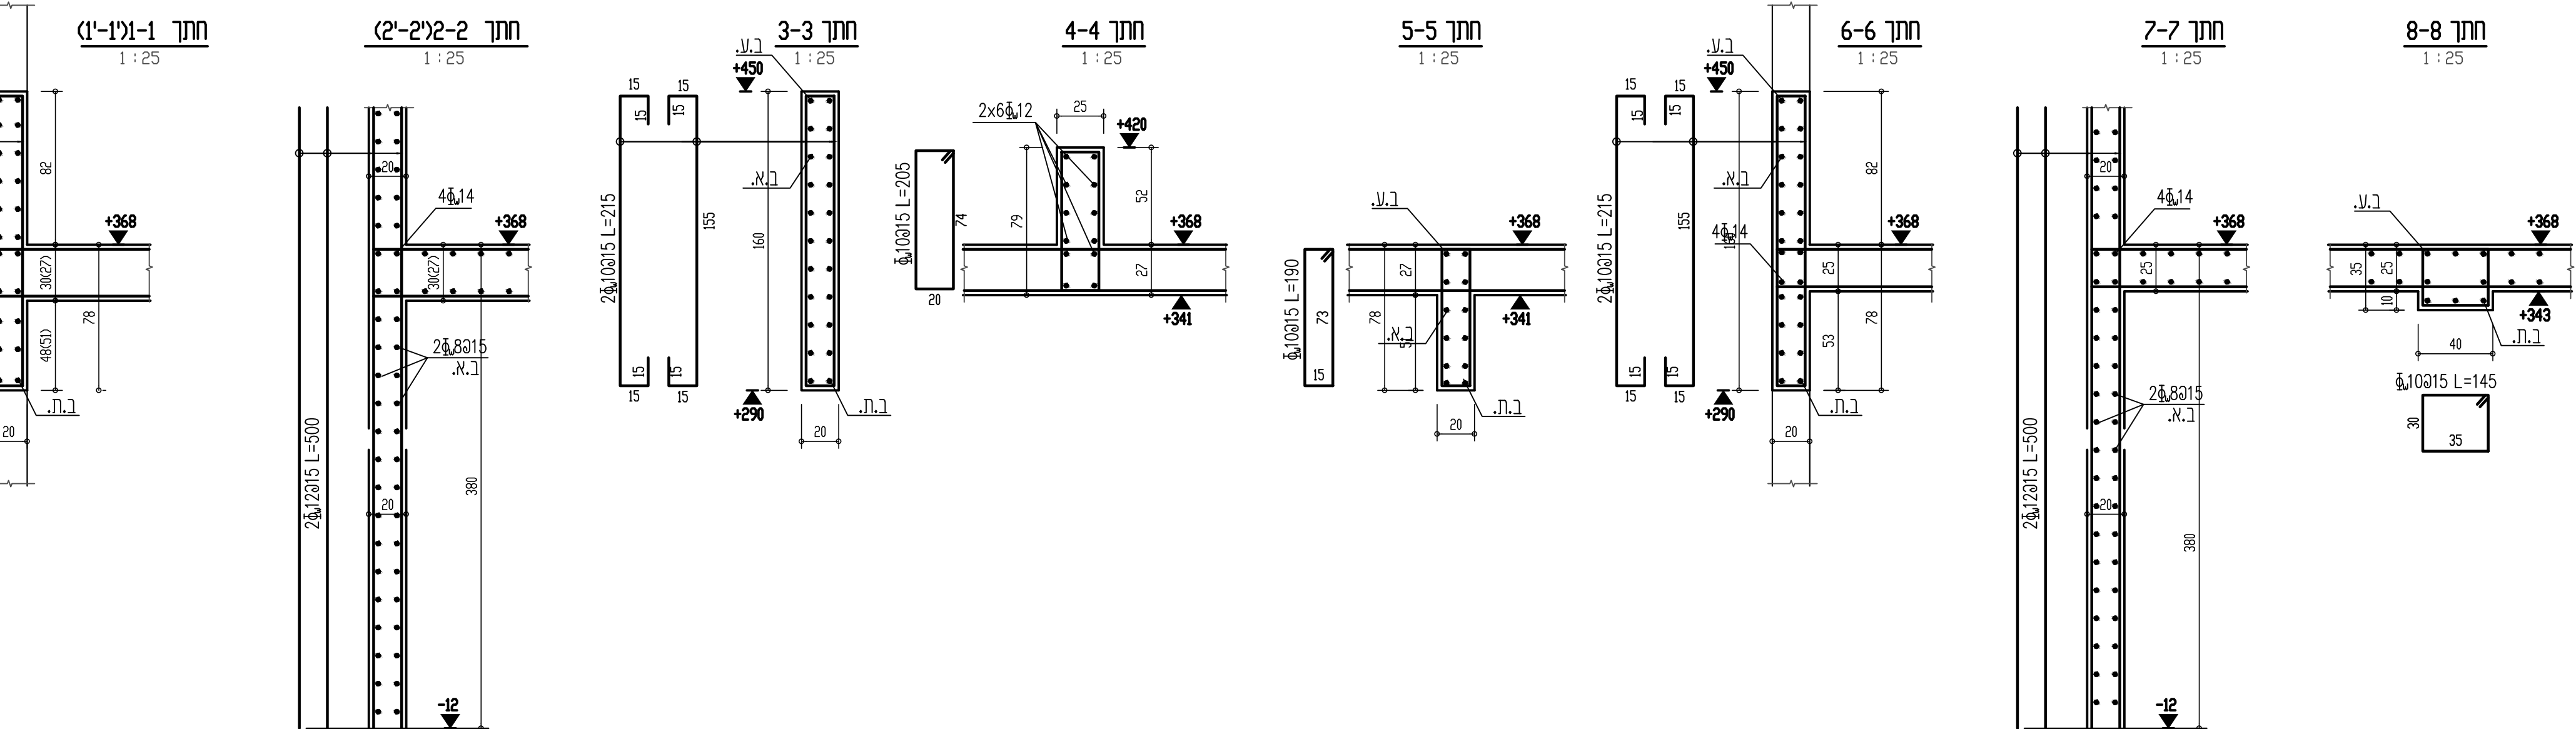

הערות:

1. סוג הבטון ב-40 מקדם חשיפה 3
2. יש לעבוד בתיאום עם תני אדריכלות, חשמל, אינסטלציה ומזג אוויר.

ל'א'י'ש'ו'ר

[illegible]