

המבצע אחראי לבדיקת החוכניות ולהתאמתן במקום ועל המבצע לבקש כל המידות ועל כל סעות או אי התאמה עליו להודיע למתכנן /אין לכבוע מידות על ידי התוכנית/ מהנדס או יועץ אשר שמר רשום מעל שם האדריכל בתוכנית זו נושא לבדו באחריות המקצועית והחוקית לתוכנית/ אין לעשות כל שימוש בתוכנית זו או ברעיונות הגלומים בה כלא אישור בכתב מהמתכנן/

לוח תפוצה ועדכון					
תאריך	הפצה	מספר	חומר	חומר	חומר
11.11.20	1	1	1	1	1
08.12.20	1	1	1	1	1
לעיון					
מכרז					

הערות ומקרא:

- טרמסטט קורי בגובה H=160
- מפסק מנתק מוגן מים תחת-פאזי
- התעלות הן מידות פח כוכל בדוד
- כ/ב/ תעלות עם בידוד פנימי אקוסטי ז'
- כ/ב/ כלא בידוד
- ב/ט/ תעלות עם בידוד חיצוני טרמי ז'
- ת/א/ חתים אורי חוזר
- מ/א/ת מפורי אורי תקרתי
- כל המפורים יהיו במחליף פטטה תקרה
- לוח הפעלה מרחוק מיוזג אורי

1 08.12.20 מכרז

לביצוע

למכרז

לעיון

שם הפרוייקט

מגרש כדורגל
נס ציונה


שם התכנית:

מערכת מיזוג אור
קומת קרקע

תאריך	קנ"מ	שם הקובץ	תכנית מס'
08.12.2020	50 : 1	ac - 1459.dwg	1459-1

מיכאל ביטטה מהנדסים
יעץ תכנון ופיקוח מערכת מיזוג אור, אחיד קידור וחימום

רח' אשכנזי 18 יהוד
טל: 077-9330500 פקס: 077-9330501
E-MAIL : office@nabat-ac.com

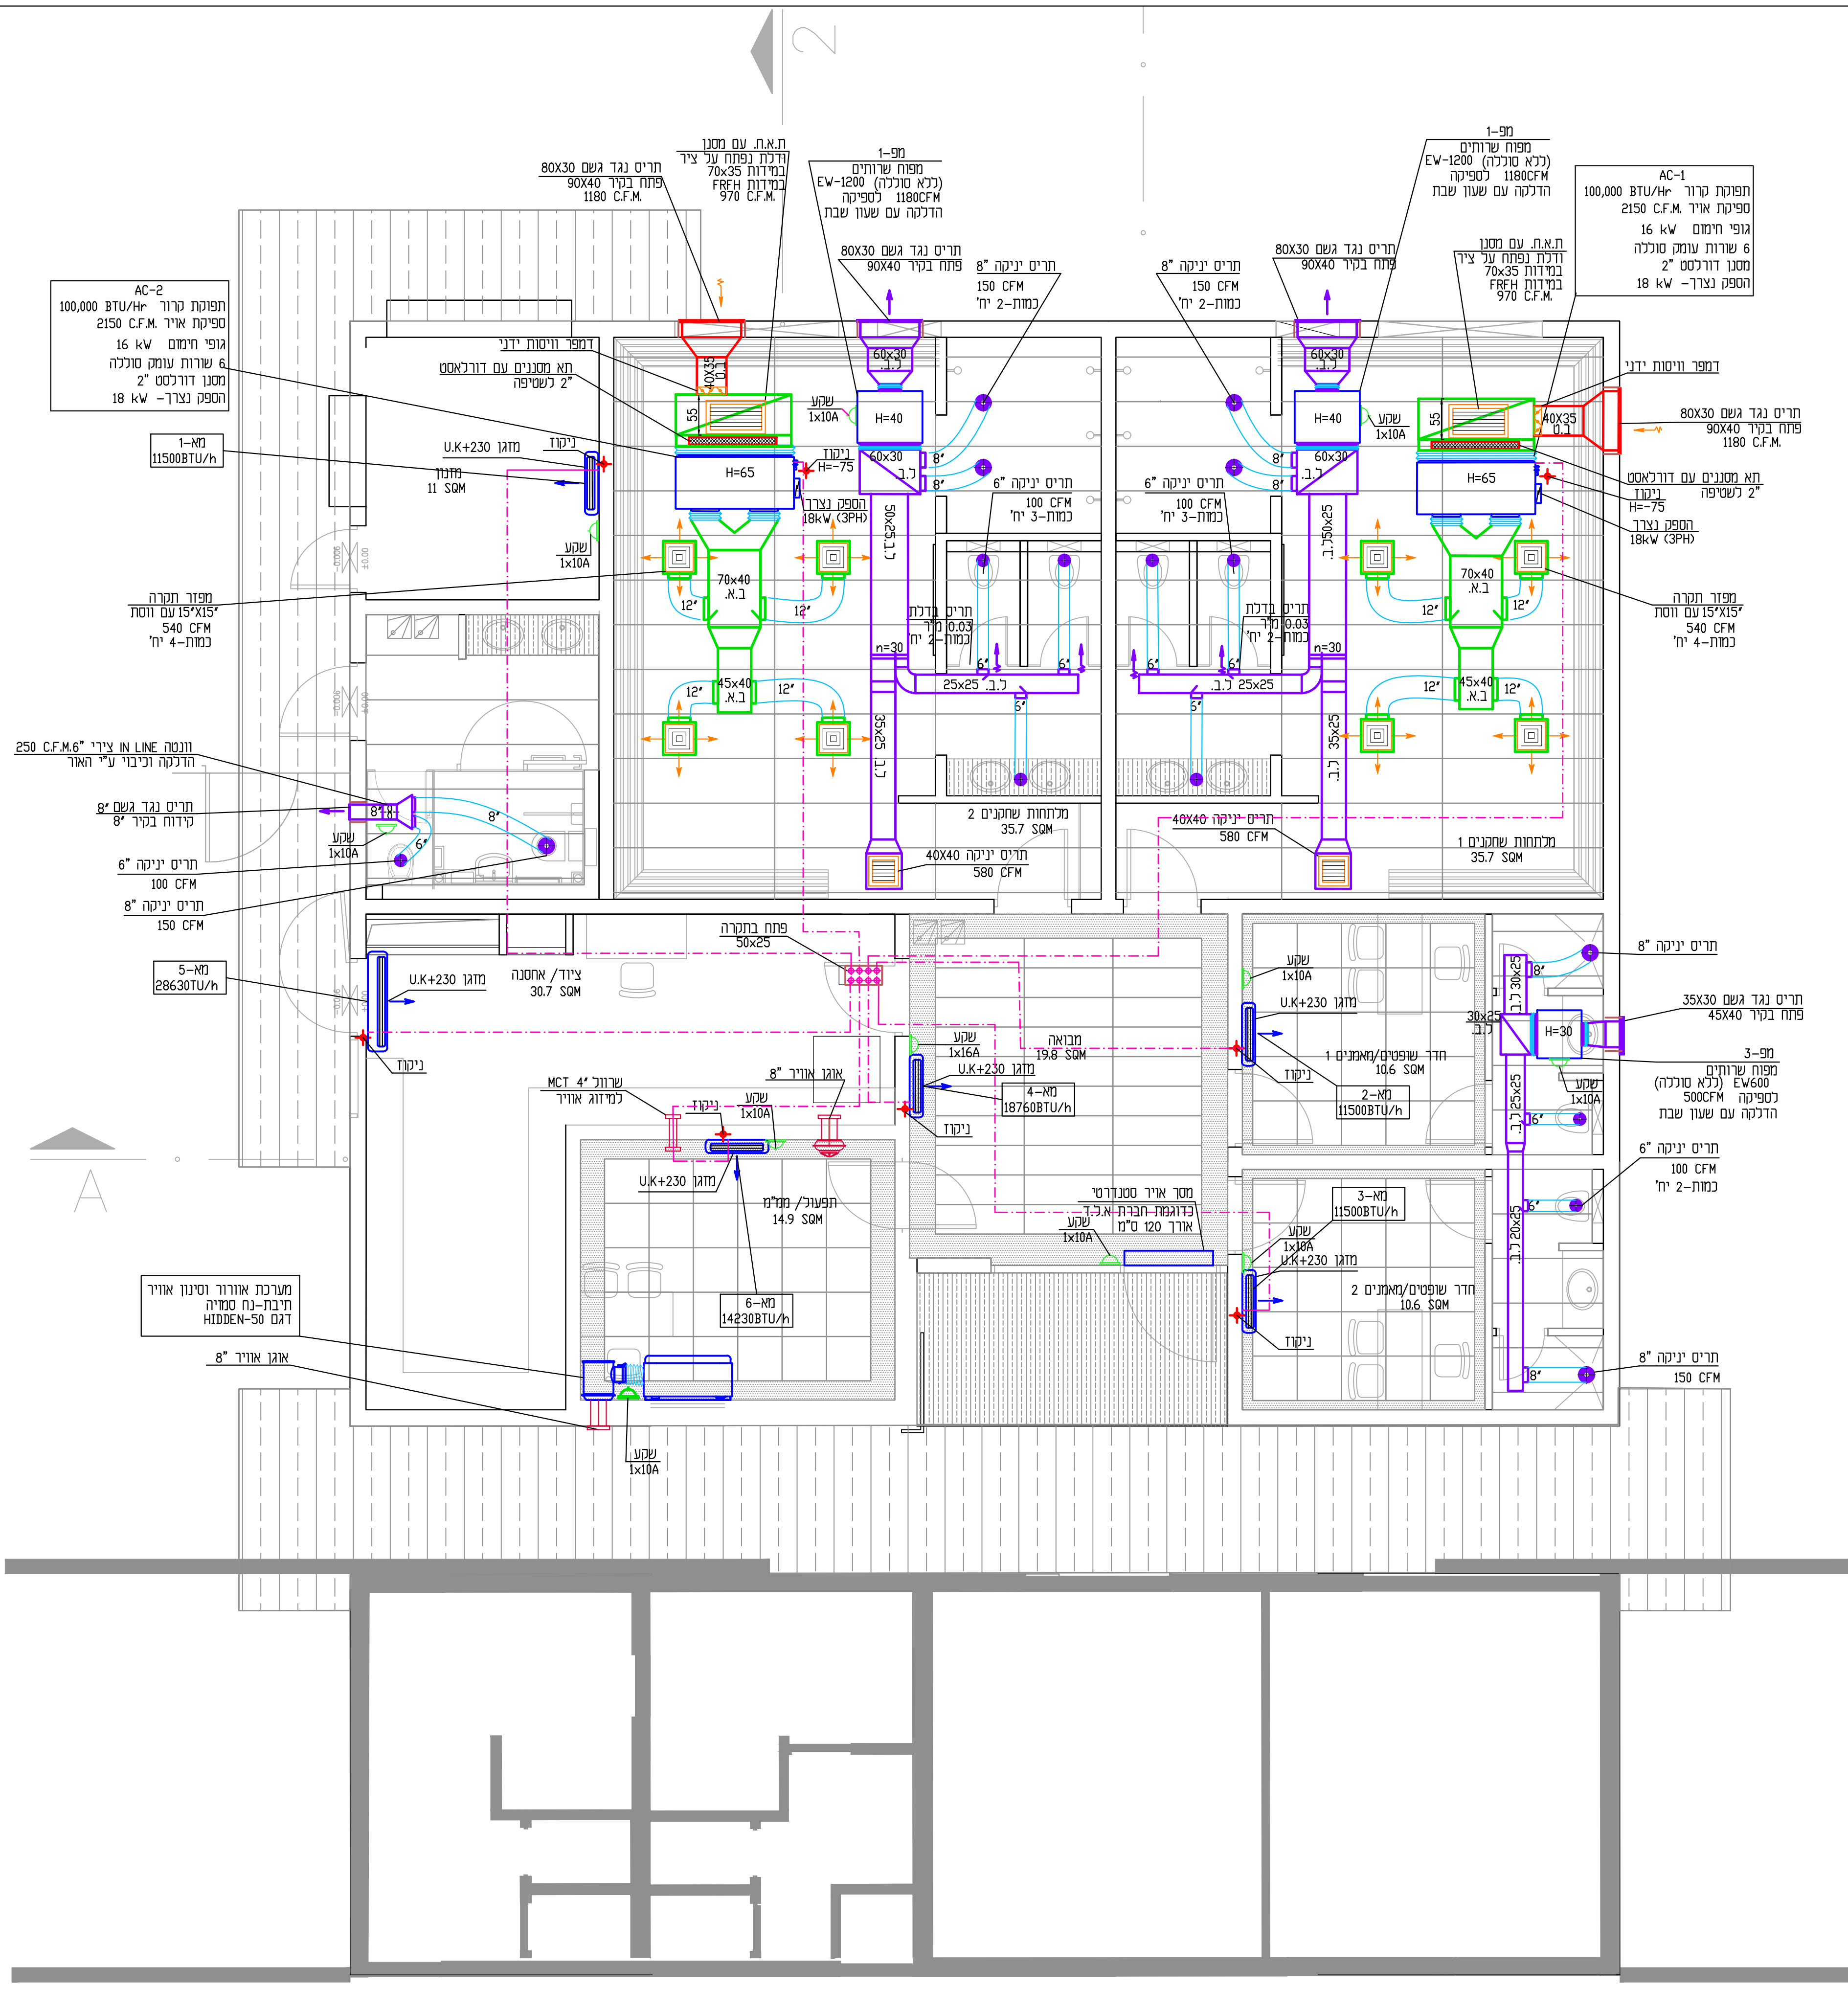

מזגנים מפוצלים ומינימרכיז					
מס' יחידה	דגם	מפיקת קורר (BTU/Hr)	מפיקת חימום (CFM)	הספק חשמל (kW)	יחידה אנרגטי (A)
מז-1	עניי	11500	380	0.9	A
מז-2	עניי	11500	380	0.9	A
מז-3	עניי	11500	380	0.9	A
מז-4	עניי	18760	650	1.6	A
מז-5	עניי	28630	820	2.2	A
מז-6	עניי	14230	500	1.1	A