

אברהמוב ABRAMOV	
מגרש אימונים, נס ציונה	
רשימת תכניות קונסטרוקציה	
מס' תכנית	שם תכנית
1-ק	מבנה מלחמה חבנית מרחק רחפה, פרטים
2-ק	מבנה מלחמה חבנית מקרה קירות, פרטים
3-ק	מבנה מלחמה, מרחב מוקד
4-ק	פיתוח קירות מרחב מוקד
5-ק	פיתוח פרטי קונסטרוקציה לפיתוח מרחב
6-ק	30.11.2020
7-ק	30.11.2020

הערות:

- סוג הבטון - ב-30
- חפיפה ברזל עליון בקורות -עמבצא עדה
- חפיפה ברזל תחתון בקורות -מעל הסמכים.
- יש לראות תכ' זו יחד עם תכ' אדריכלות.
- דוגת חשיפת הבטנים - 3

מקרא:
קיר/עמוד מגיע וממשיך
קיר/עמוד צומח
קיר/עמוד מפסיק

על חסמגר במרס חיצור לסדוד ביסב את חמבנת, במידת הצורך לפנות לאדריכל ומחנדם לעדכוניס לחתאים ולהכין את תכנית חיצור למציאות

הפצה	תאריך	תאריך	תאריך	תאריך	תאריך
המבקש					
המתכנן	אברמוב אדריכלות והנדסה בע"מ				
קבלן מבצע					
יועץ חשמל					
יועץ במיחוות					
יועץ אינסטלציה					

מגרש אימונים. נס ציונה הרחבת מלתחה

מס' גיליון	ק-1
מפלס	ראה תכנית
קומה	קרקע

natana@abramov-ltd.com



שם התכנית	תכנית רצפה, חתכים ופרטים תכנית כלונסאות
מהדורה מס':	4
תאריך עדכון:	12.12.2020
קנה-מידה:	1:50

לעיון:	
לאישור:	16.11.2020
למכרז:	12.12.2020
לביצוע:	

אדריכלות ומערכות בע"מ אברהמוב ARCHITECTURE & CIVIL ENGINEERING ABRAMOV	
איוג' אברמוב נתן	054-4916587
טל': 03-5463387 פקס: 074-7026496	רח' אברבנאל 4 ראשלי"צ

- המבצע אחראי לבדיקת הפרטים והתאמתם במקום.
- על המבצע לבקר את הפרס ולהודיע למתכנן, לפני הביצוע על כל סטירה או והתאמה
- אין למדוד מידות מתוך השרטוט.
- אין לעשות שימוש בתכנית זו או ברעיונות הגלומים בה, או להעבירה לידי צד שלישי, ללא רשות בכתב מהמתכנן.

פרט כלונס טיפוס

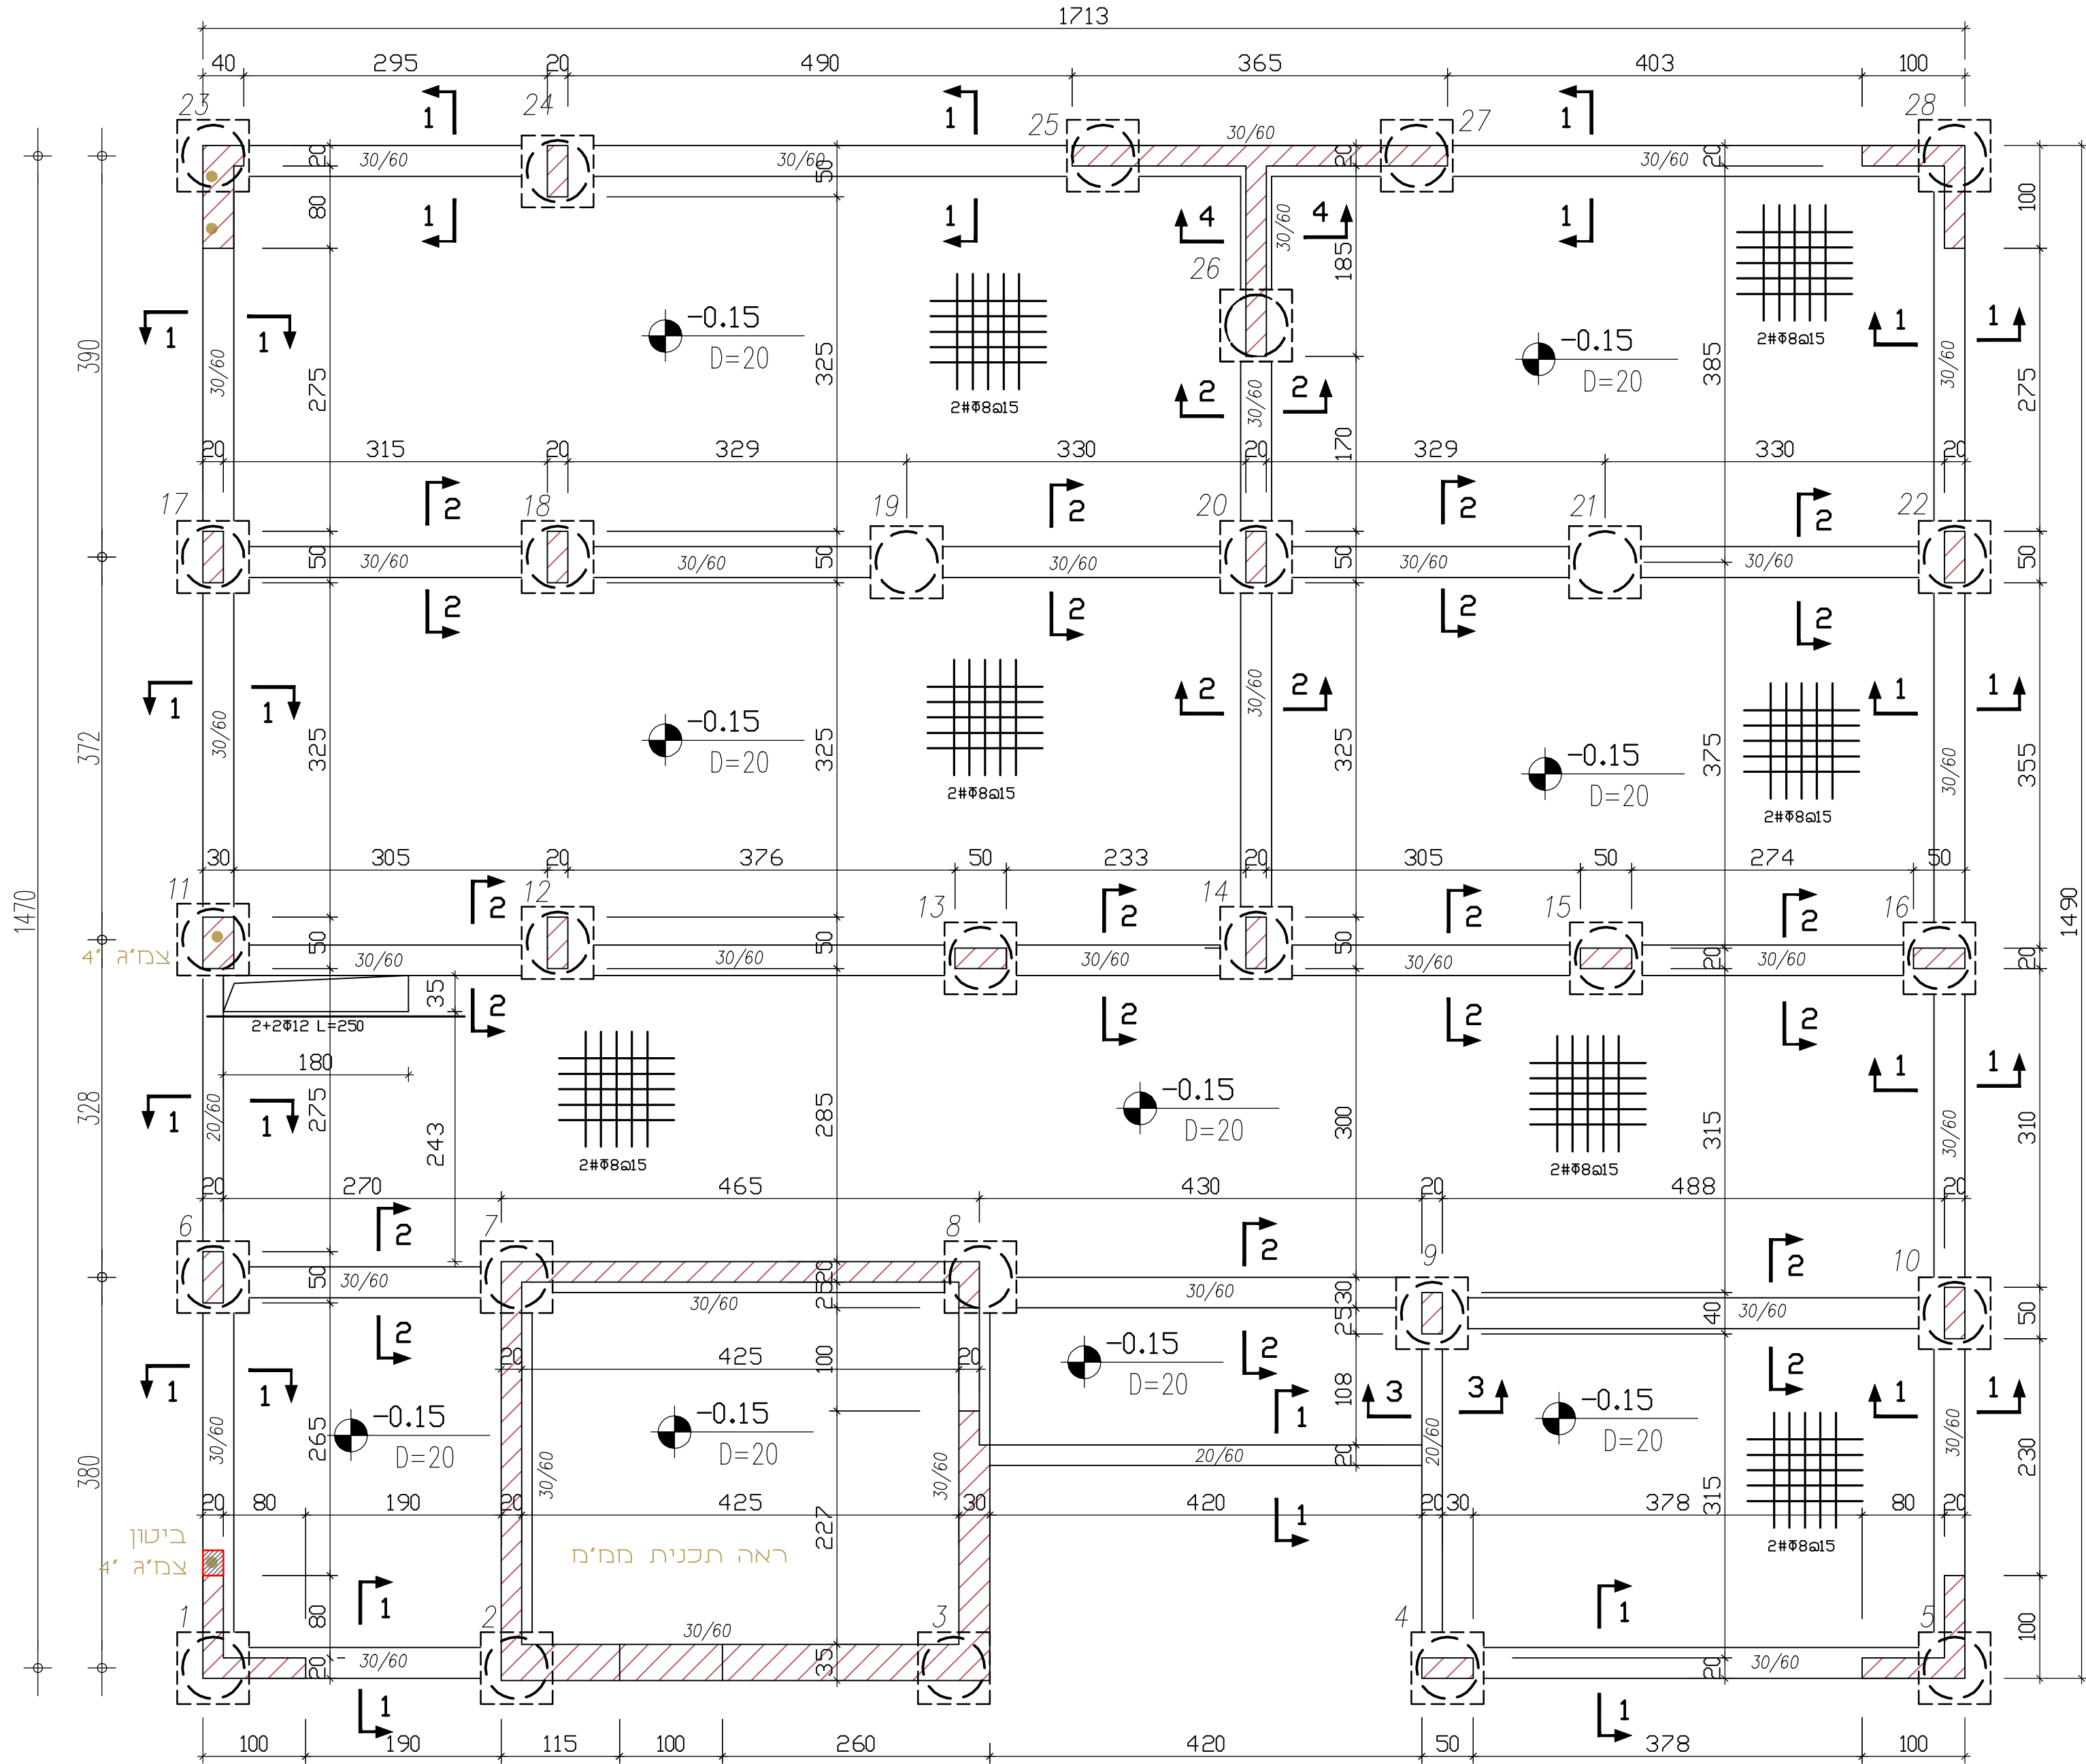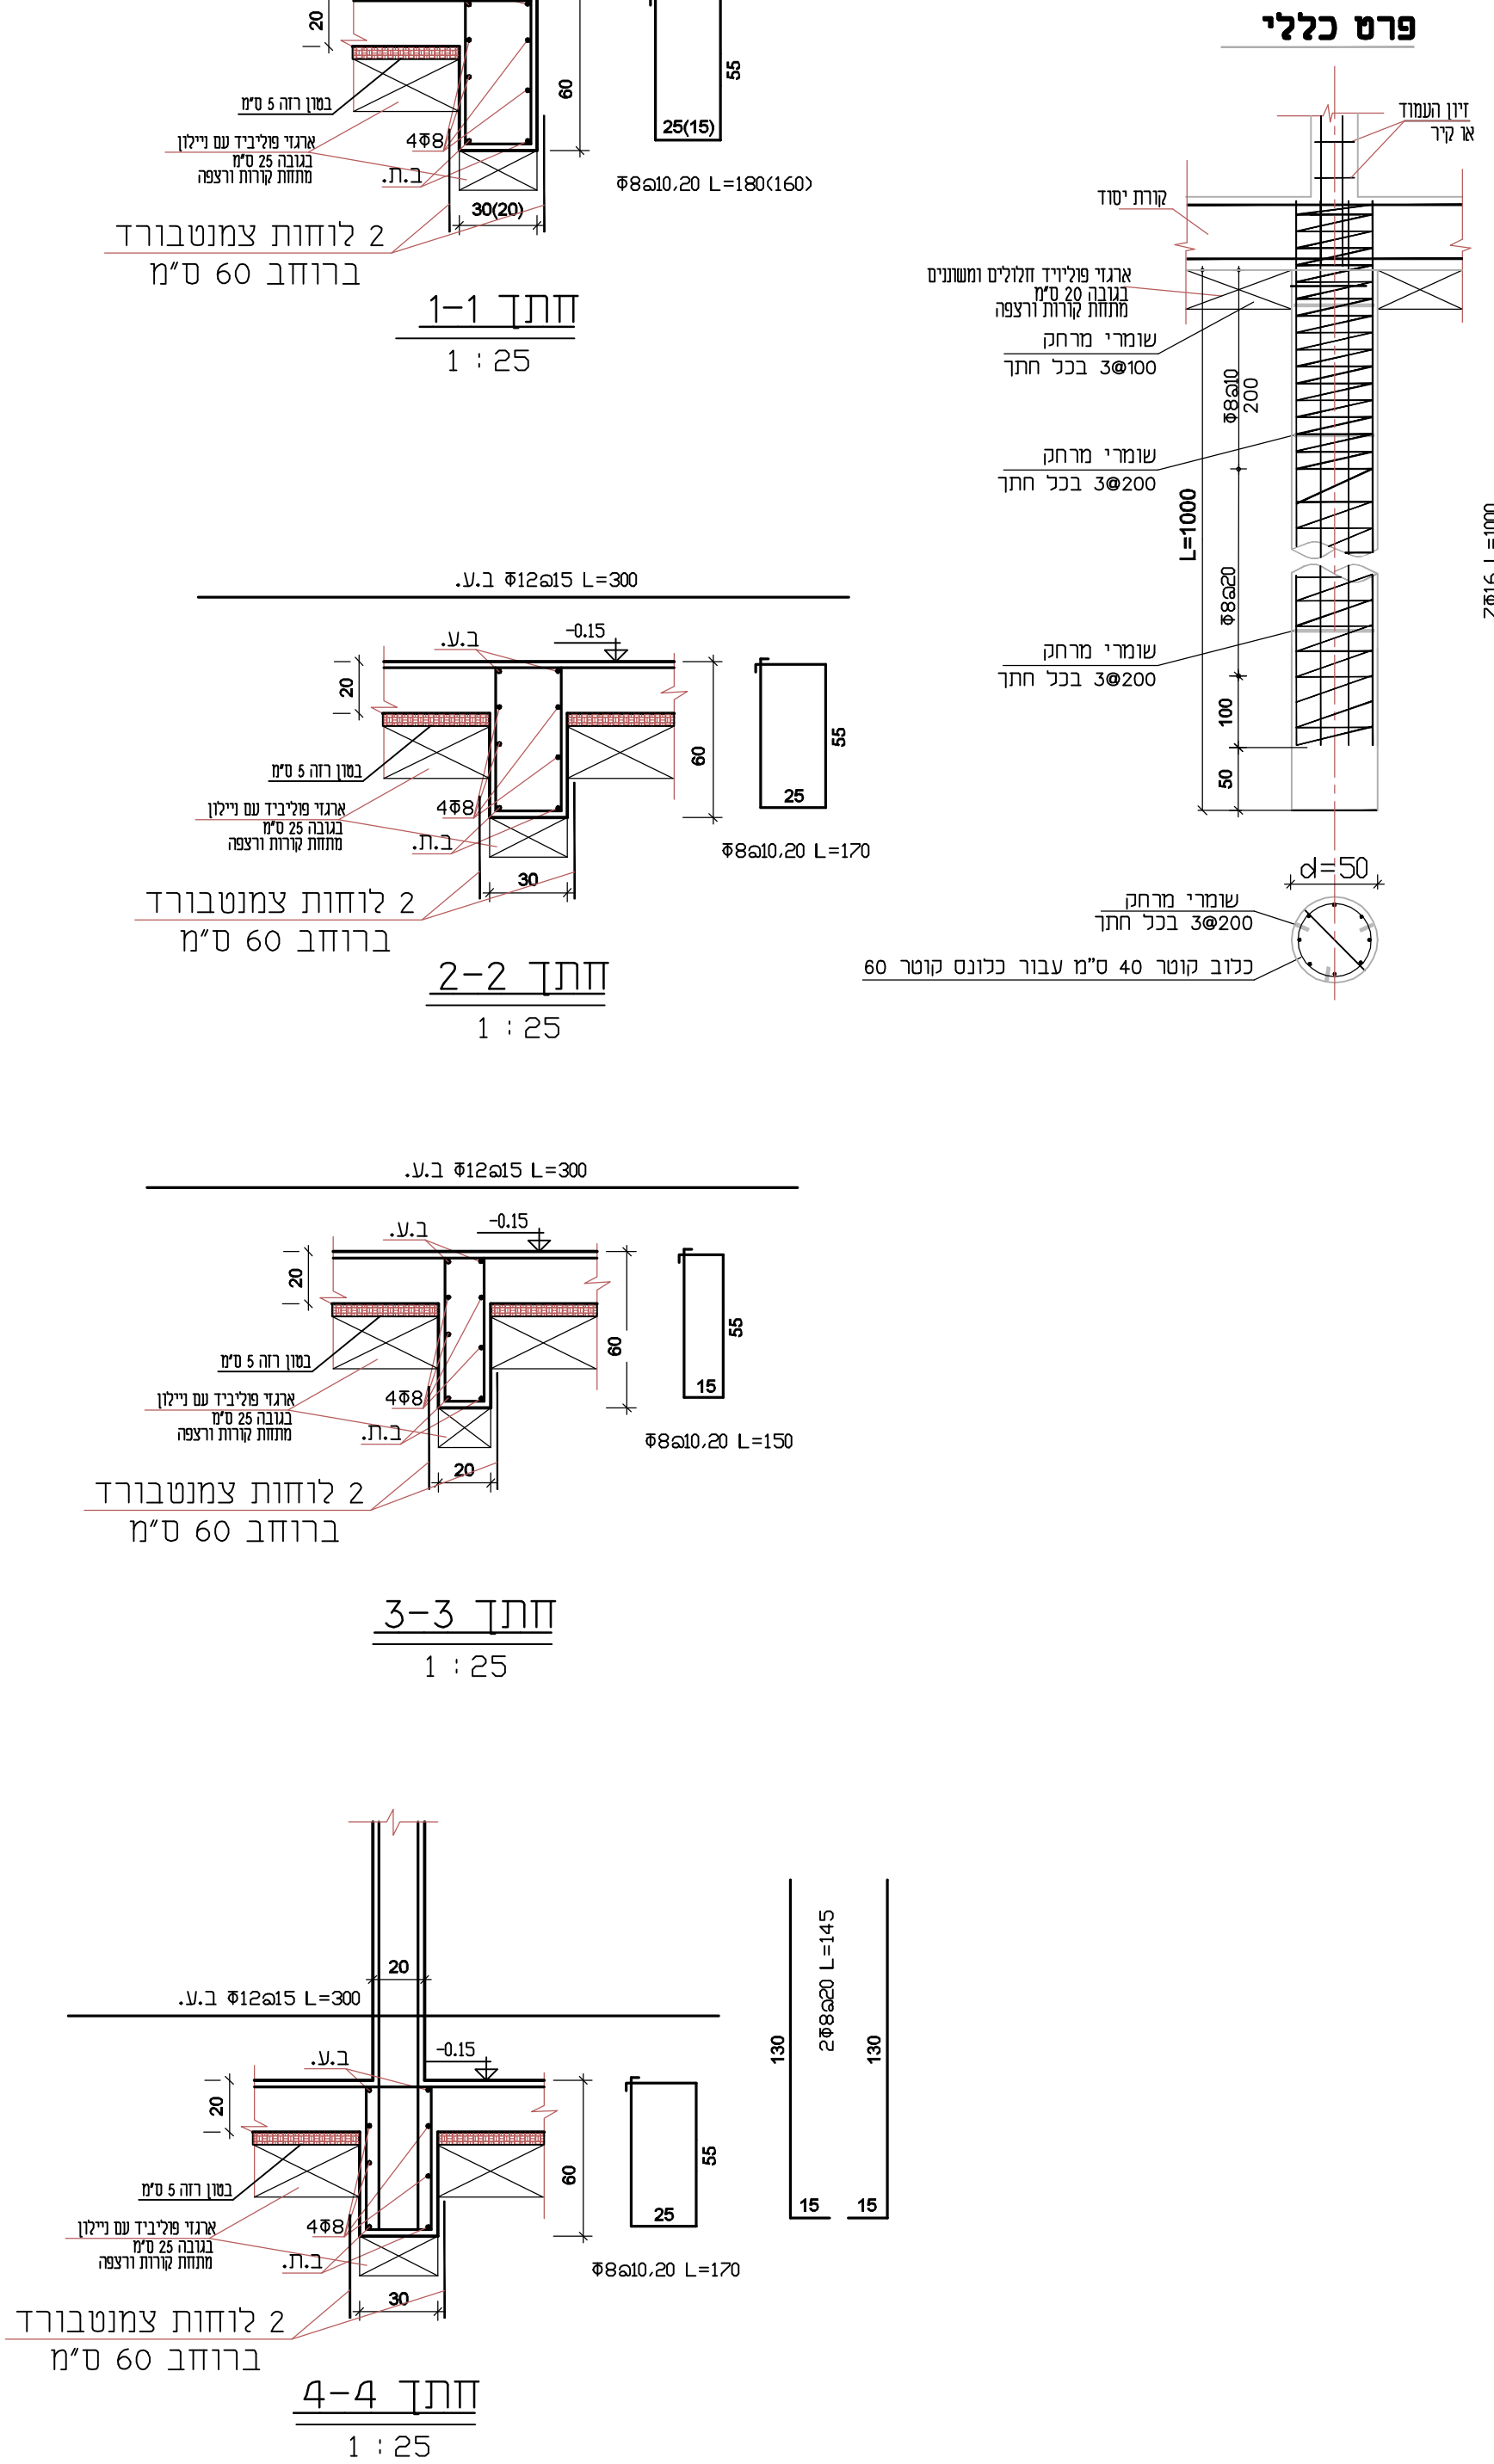

:

תכנית יסודות ורצפה