

על המבצע לבקר את כל המידות ועל כל
טעות או אי התאמה עליו להודיע למתכנן

על המבצע לבקר את כל המידות ועל כל
טעות או אי התאמה עליו להודיע למתכנן

ישורים

(20 December,2020 - 12:16pm)
Drawing file: Y:\YAEI\4395migra-sh-immunim\miageret\4395-41gil500pirak-v8.dwg
=====

XREF's list:

Y:\YAEI\3910nessi119\TNUA\2_4kic\Ied8.dwg
Y:\YAEI\4395migra-sh-immunim\yoazim-in\medida\16.9.2020\8683-E2-B-out.dwg

למכרז
2020

תפוצה

מספר העתקות	תאריך	המקבל
-------------	-------	-------

[illegible]

□□□

מספר	תאריך	תאור
------	-------	------

20.12.2020	עדכון לפי דאטות עומרי, מנהל הפרוייקט
------------	--------------------------------------

[illegible]

בן עזר :

עיריית נס ציונה

:

נס ציונה

מגדל אימונים -
רחוב הספורט

: נית

תכנית פירוקים

מספר תכנית :	קנים :
4395-41	500 : 1
רעיון :	שרטוט :
11.2020	זירה סימוני
9.2020	זירה סימוני
	אשר :
	יעל יושע

ENGINEERING COMPANY
FOR DESIGN & SUPERVISION
CIVIL ENGINEERING

29 HAYARDEN ST. RAMAT-GAN 52333
TEL 03-6772001 FAX 972-3-6776661


חברת מהנדסים

רמ"ל בורקין 2000, כמס' 50333

טלפון 03-6772001 פקסימיליה : 03-6776661

E-mail: ziva@ecds.co.il

E-mail: yael-y@ecds.co.il

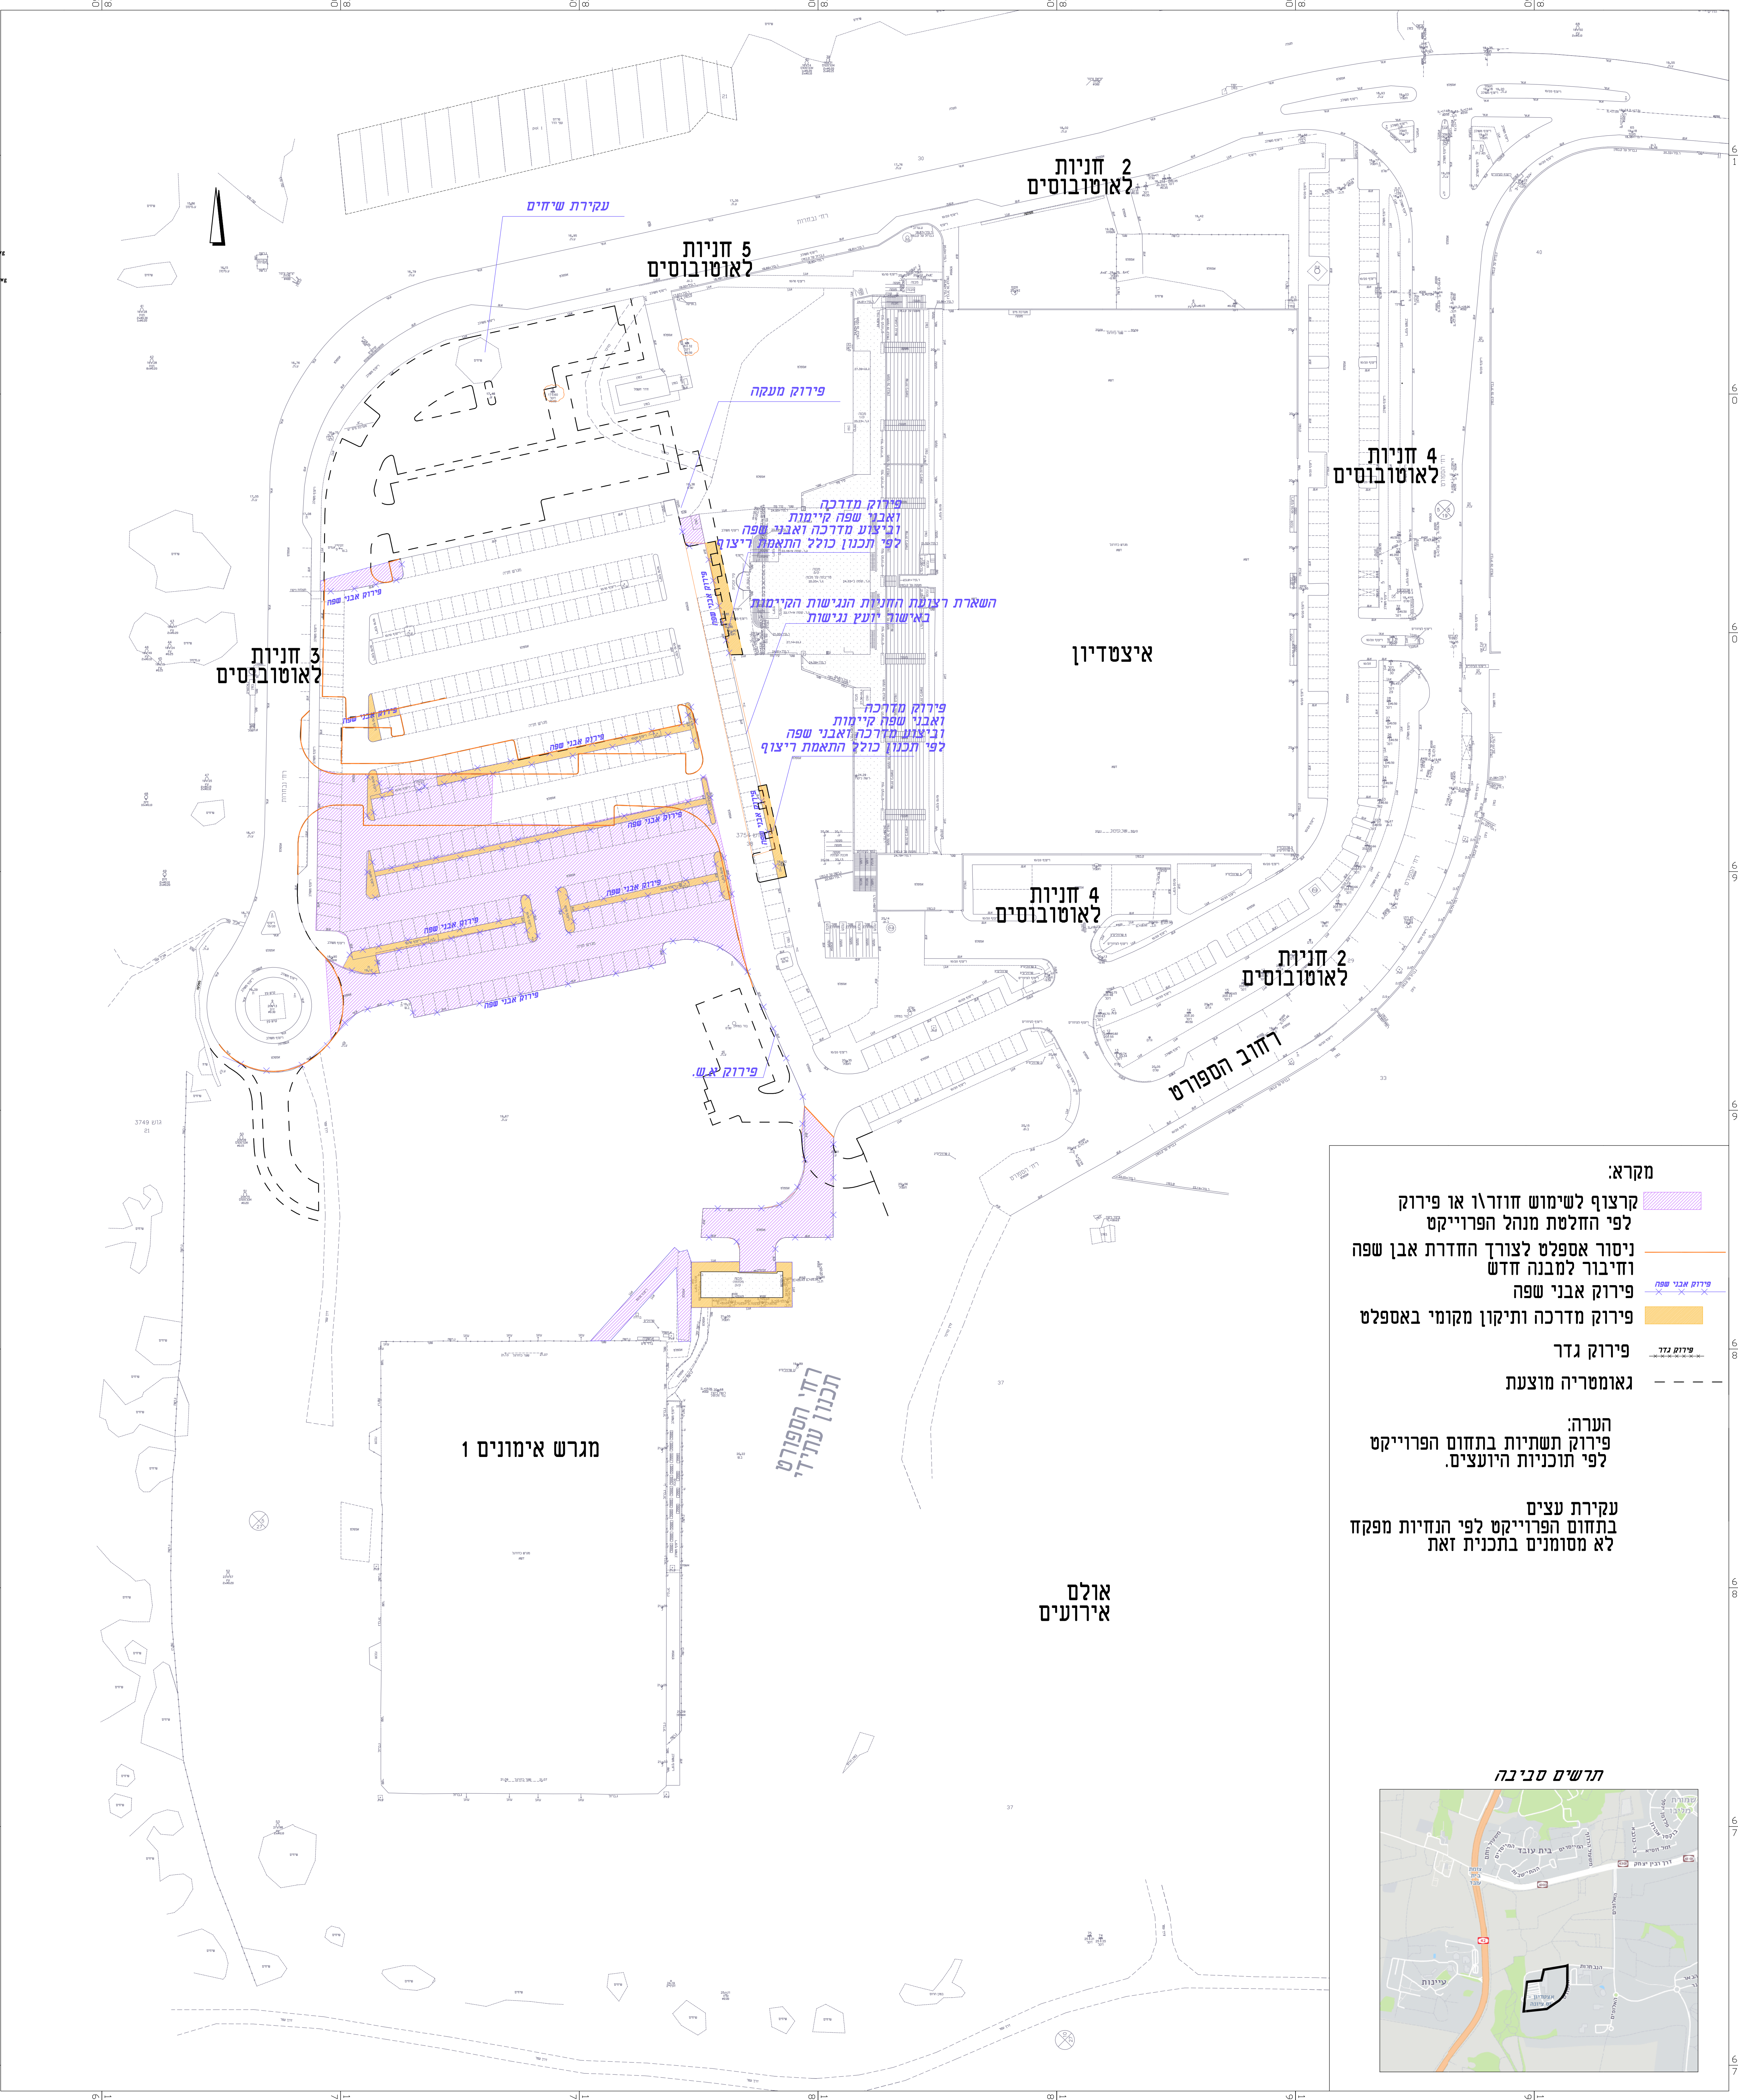


מקרא:



הערה:
פירוק תשתיות בתחום הפרוייקט
לפי תוכניות היועצים.

עקירת עצים
בתחום הפרוייקט לפי הנחיות מפקח
לא מסומנים בתכנית זאת

תרשים סביבה

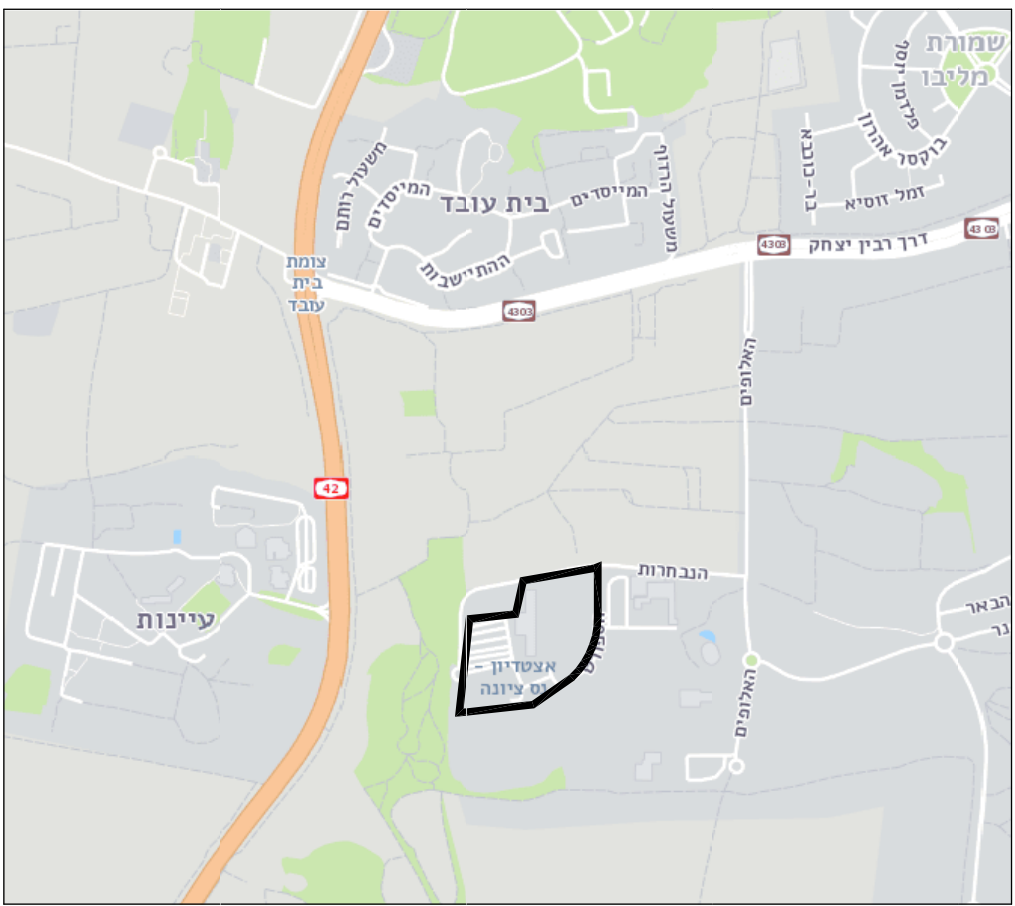

תאריך הדפסה 20.12.2020
Y:\AE\4395\mograph=munim\nisgeret\4395-41gl500p\uk-v8.dwg

תאריך הדפסה

20.12.2020