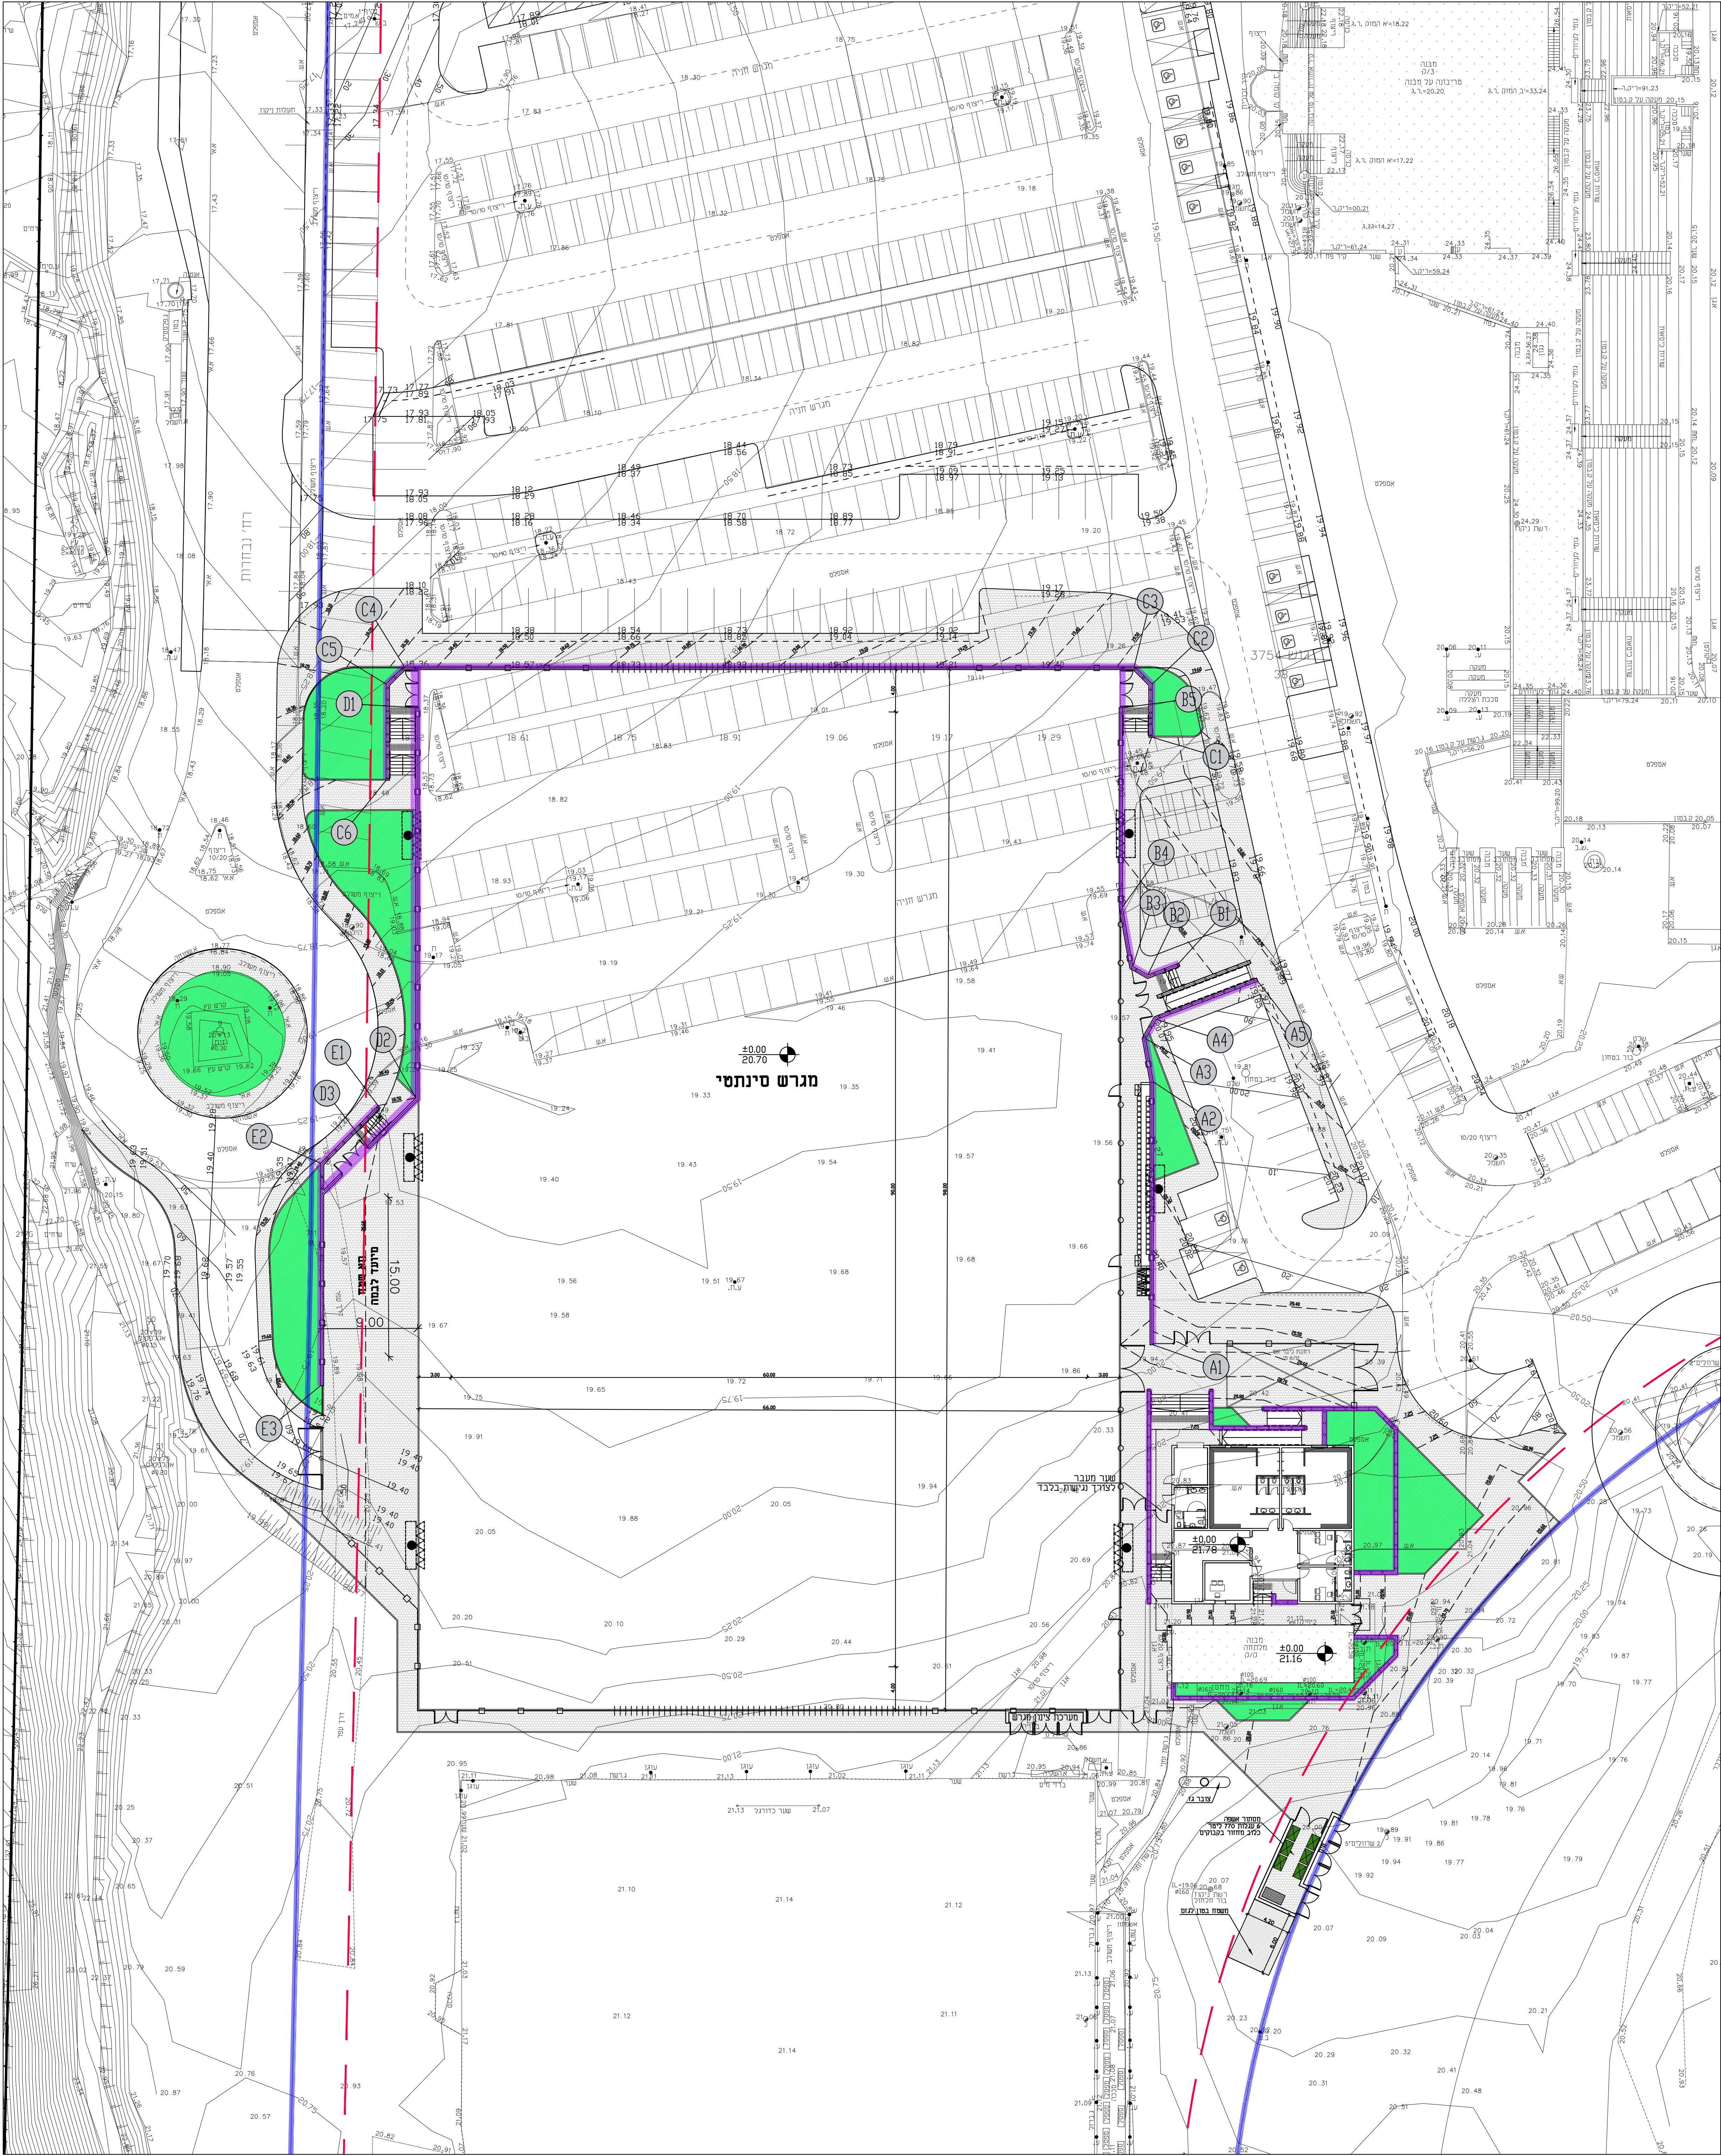


מקרא

- גבול מגרש
- קו בניין
- קיר
- אבן שפה
- אבן גן
- משטח אדורה לפני מדרגות
- ריצוף מדרכות ושבילים
- חיפוי אדמת גן
- קו גובה מחוכנו
- מעקה בפיצחות
- גובה 1.20 מ'
- מאוזן יד
- גדר הפרדה
- גובה 1.50 מ'
- גדר בגובה 4.00 מ'
- גדר בגובה 6.00 מ'
- עמודי תאורה למגרש
- כדורגל
- עגלת אשפה 770 ליטר
- כלוב מחזור בקבוקים
- סימון קיר
- הדגשת קירות בתכנית

רשמי ציור אדריכלי לביצוע. כל המידע המופיע בציור זה הוא למטרת מידע בלבד. אין להשתמש בו ללא אישור מפורש מהמשרד.

חשבו	מחיר
09.11.2023	ש"ח
30.11.2023	ש"ח

יזם	עיריית נס-ציונה
מזכיר	עיריית נס-ציונה
שם	מגרש כדורגל
רפ"ר	נס-ציונה
מס' פרויקט	26-02
תוכן	תכנית סימון פרישת קירות
גר' תוכן	26-02_plan_shev_a-4.dwg
תוכן	
שיווק	