

מקרא

תחום עבודה

תחום עבודה	
------------	--

תחזום נסיעה

תחום הולכי הרגל

א.ש. מתוכננת

הערה לתחום הולכי הרגל:

בביצוע השלב המתוכנן, ייסגרו המדרכות בתחום השלב בשני שלבים מקומיים, רוחב המעבר הזמני יהיה מינימום 2.0 מ' או כרוחב המדרכה הקיימת

המעבר הזמני יופרד מתחום העבודה ע"י גדר רשת ירושלים מתניידת בגובה 1.80 מ' מינימום

תמרור להולכי הרגל יוצב

בתחילת ובסוף המדרכה שבביצוע

ותאסר הליכה בתחום העבודה

בפיקוח שוטר / איש אבטחה



**שילוט מקדים
יוצב כשבועיים
לפני ביצוע השלב**



1. במשך עבודות ומשירותים.
במסגרת מוסמכים. על הקבלן
העליונה 2 שוטרים בשכר והוציא שילוט
לפי המסמך בתכנית.
 2. הצבת אביוזר הבטיחות וסימון תנועתית במעבר
לשלב העצב יבוצע בהתאם למסמך
במסגרת התמורה וסימון עבודת הדרכים
על בוחן דרך המעבר הצבאית ביישורה
בבליה בתחום עם הרשות המקומית והממשלה
 3. התמורים וסימון הצבע המופיעים בתכנית
וזרוע תוספת למשך התמורים והסימון הקיים
כל השילוט/ המסמך שאינם לדוגמה יסודי יכנסו בשטח
 4. אביוזר הבטיחות (תמורים), מעקב זמנים
סימון הצבא וכיו"ד יורו מאושרים על משרד
התמורה
 5. בצבא מעבר יכלול הביצוע הקבלן יחד עם
את סימון הצבע בהתאם למסמך בתכנית
 6. התמורים והסימון יבוצע רק לאחר
קבלת אישור רשות התמורים
מיקום התמורים יאשר נציגות הרגל. על המדרכה.
- א. א. לשים מעורר התמורים והסימון במרכז המדרכה**
7. באזורית הקבלן לדאוג למעבר הולכי רגל
בטוח במשך כל זמן העבודה בתחום העבודה.
במידה יירד - לפי הולכי רגל העליונה שוטרים
בשכר בתחום העבודה.
 8. חובתי של הקבלן לדאוג לעבודת מוסמכים
לחולצי רגל במהלך ביצוע העבודות.
 9. המעבריים המופיעים להולכי רגל יורו ברוחב 2.0 לפחות
ובמיני חצות המדרכה או ריצוף.
 10. על הקבלן לתאם עבודותיו כל שתמיד תהיה להולכי רגל
אפשרות להיפגש בטוחה להליכה לאורך הדרכים המובילות
לקטעיה וחציות.

11. והתקדש בצורה וסימון של גיב כבישם הקהלים
החורדי ע"פ מצב קיים ולפיא שנינו
12. (במסור מקדים הורד לפי קבשות יועש הבטיחות)
של עבודה - על הקצול לסגור
החפירות שבניצע ולאפשר מתן מעבר
בטוח להולכי רגל וכלי רכב.
13. באחריות הנהלת והמפעל.
14. של הציב תאורה זמנית למשך כל תקופת הביצוע
כל האזור החפזר יגודר
15. תחשומת לב הקצול - כל השימוש יידרה
כיתוב שחור על בקטן כחום.
16. לפי תחילת העבודה יש לפרוסם בעיטונות המקומית
ועגונות תחשומת על ביצוע עבודות בדרך.
כח כן - שיידע את M.T.A, כיבוי אש
והמטרה לביצוע העבודות.
17. באחריות מנהל הפרוייקט לתאם השלבים עם
אגד התערופולין
18. של התערופולין ומרדע מוקדם לאתרי עבודה לזמן ממושך
גודל שלט מינימלי 200/200סמ"מ
19. עגונות חצבב כחום, מחזיק אור דגם כוורת
גודל האחריות מוקדם 12-15 סמ"מ
20. של הציב שיטות מוקדם כשביעיים לפי תחילת העבודה

חתך שלבי ביצוע

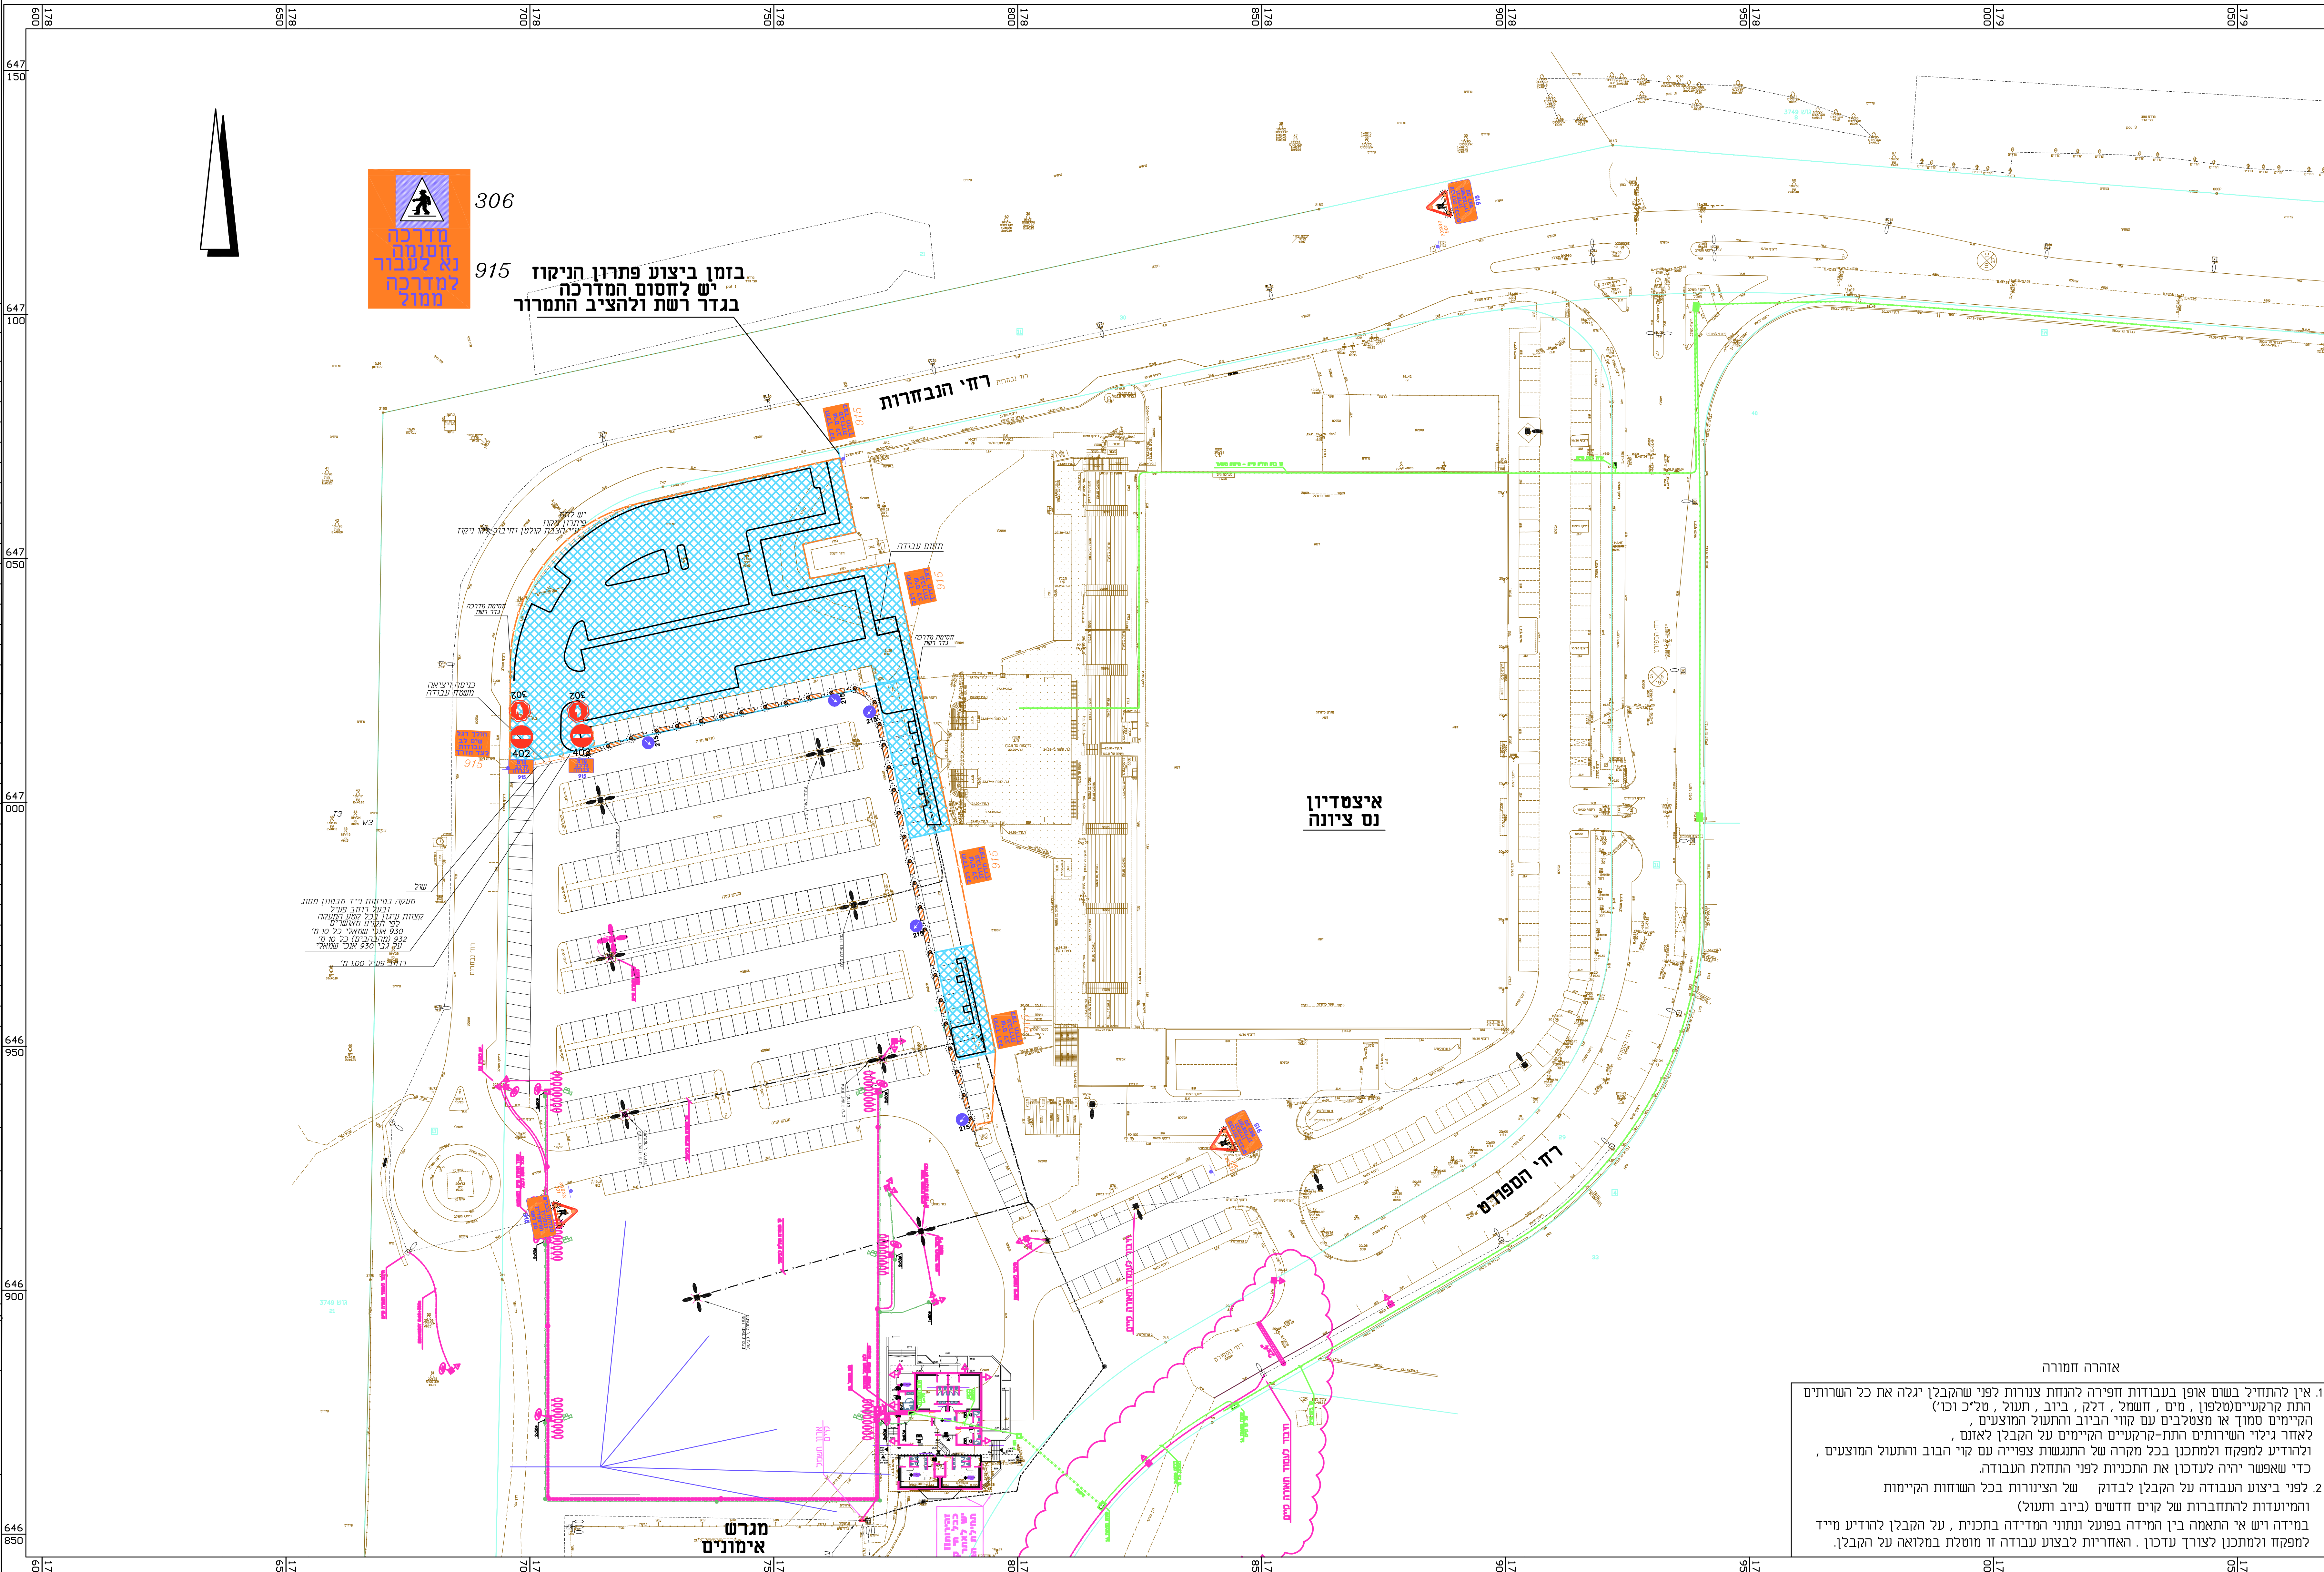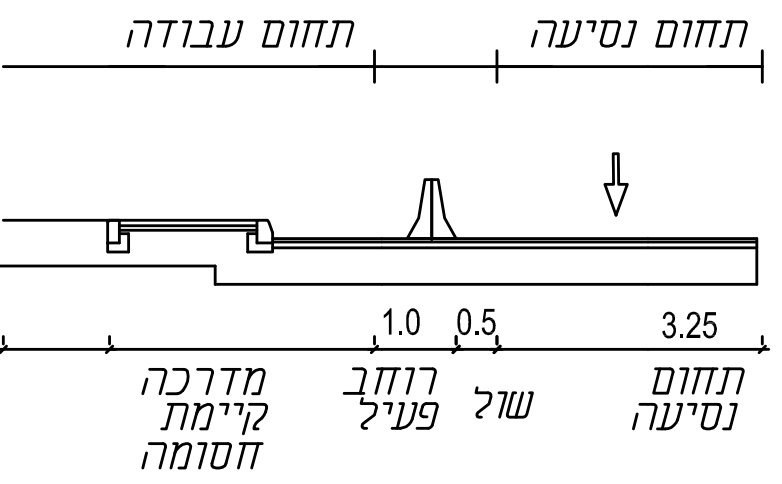

המידות ולהתאמתן במקום

על המבצע לבקר את כל המידות ועל כל
סעות או אי התאמה עליו להודיע למתכנן

אִשּׁוּרִים

(09 December 2020 - 6:23pm)
Drawing file: Y:\YAE\4396migrash-immunin\shlve-bisua\4396shave21.dwg
XREF's list:
Y:\YAE\4396migrash-immunin\yoeatin-in\tikfin\0.12.2020\9283-TEU1.dwg
Y:\YAE\4396migrash-immunin\yoeatin-in\lmsa-1\8.12.2020\4396biv-naim-nikus.dwg
Y:\YAE\4396migrash-immunin\tchaf\4396solv8.dwg
Y:\YAE\4396migrash-immunin\cfrh\4396-1\4396\slv8-k.dwg

למכרז
2020

[illegible][illegible]

הזמן עובר :

עיריית נס ציונה

מקום : וה ששנה

מגרש אימונים

תכנית: הסדרי תנועה זמניים לשלב ביצוע 1

מספר תכנית :	קב"ח :
4395-102	1 : 500

זיוה סימוני

020	020	זיוה סימוני
-----	-----	-------------

י"על י"שע	9.7	9.7
-----------	-----	-----

ENGINEERING COMPANY
FOR DESIGN & SUPERVISION

FOR DESIGN & SUPERVISION
CIVIL ENGINEERING

29 HAYARDEN ST. RAMAT-GAN 52333

TEL 03-6772001 FAX 972-3-6776661

2

ECD\$ חברת מהנדסים
לפרויקטים בינאים

רח' הירדן 29, רמת-גן 52333

טלפון 03-6772001 פקס 03-6778661

E-mail: ziva@ecds.co.il

E-mail: yael-y@ecds.co.il

תאריך הדפסה 09.12.2020