

על המבצע לבקר את כל המידות ועל טעות או אי התאמה עליו להודיע למת

על המבצע לבקר את כל המידות ועל כל טעות או אי התאמה עליו להודיע למתכנן

אִישׁוּרִים

```

13 December, 2020 - 7:28pm)
Drawing file: Y:\YAEI_4395img\grash-immun\imgaei_4395-2150105tunha-v4.dwg
3DS Max file:
Y:\YAEI_4395img\grash-immun\yosxim-in\3910\3910tunha-shabl.dwg
Y:\YAEI_3910tunha\ITWA_2.4.dwg 14ed.dwg
Y:\YAEI_4395img\grash-immun\tunha\4395img\4395.dwg
Y:\YAEI_4395img\grash-immun\civil\4395-1\4395\4395.dwg
Y:\YAEI_4395img\grash-immun\tunha\4395img\4395.dwg
Y:\YAEI_4395img\grash-immun\yosxim-in\yosxim-ef\4395-1\4395\4395.dwg
Y:\YAEI_4395img\grash-immun\yosxim-in\yosxim-ef\31\31 building for plan.dwg
Y:\YAEI_4395img\grash-immun\yosxim-in\yosxim-ef\31\31 building for plan.dwg
Y:\YAEI_4395img\grash-immun\yosxim-in\yosxim-ef\31\31 building for plan.dwg
Y:\YAEI_4395img\grash-immun\tunha\4395img\4395.dwg

```

למכרז  
2020

תפוצה

|   |       |       |
|---|-------|-------|
| ת | תאריך | המקבל |
|---|-------|-------|

## □"ב"

| תאריך      | תאור                             |
|------------|----------------------------------|
| 29.10.2020 | עדכון לפי בקשת איזה - יעוצת ביוז |
| 9.11.2020  | עדכון רגאזחטריה - חלופה 8        |
| 30.11.2020 | עדכון למחרת                      |
| 3.12.2020  | עדכון למחרת                      |

: 712

עיריית נס ציונה

נִם צִיּוֹנָה

מגדלם אימנות  
רדודן השפודט

## תכנית תנועה

|         |         |
|---------|---------|
| תכנית : | קנ"מ :  |
|         | 1 : 500 |

4395-2  
שרטוט :  
זיוה סימוני

|         |          |             |
|---------|----------|-------------|
| למכרו : | לביצוע : | חכנו :      |
| ס       |          | זירה סימוני |


יול  
אשר:  
יול ידוואו

ENGINEERING COMPANY  
FOR DESIGN & SUPERVISION  
CIVIL ENGINEERING  
29 HAYARDEN ST. RAMAT-GAN 52333  
TEL 03-6772001 FAX 972-3-6776661

**ECD S** חברת מהנדסים  
לתכנון ופיקוח בע"מ

רח' הירדן 29, רמת-גן 52333  
מזן 03-6772001 כקסימיליה : 03-6776661

E-mail: yael-y@ecds.co.il

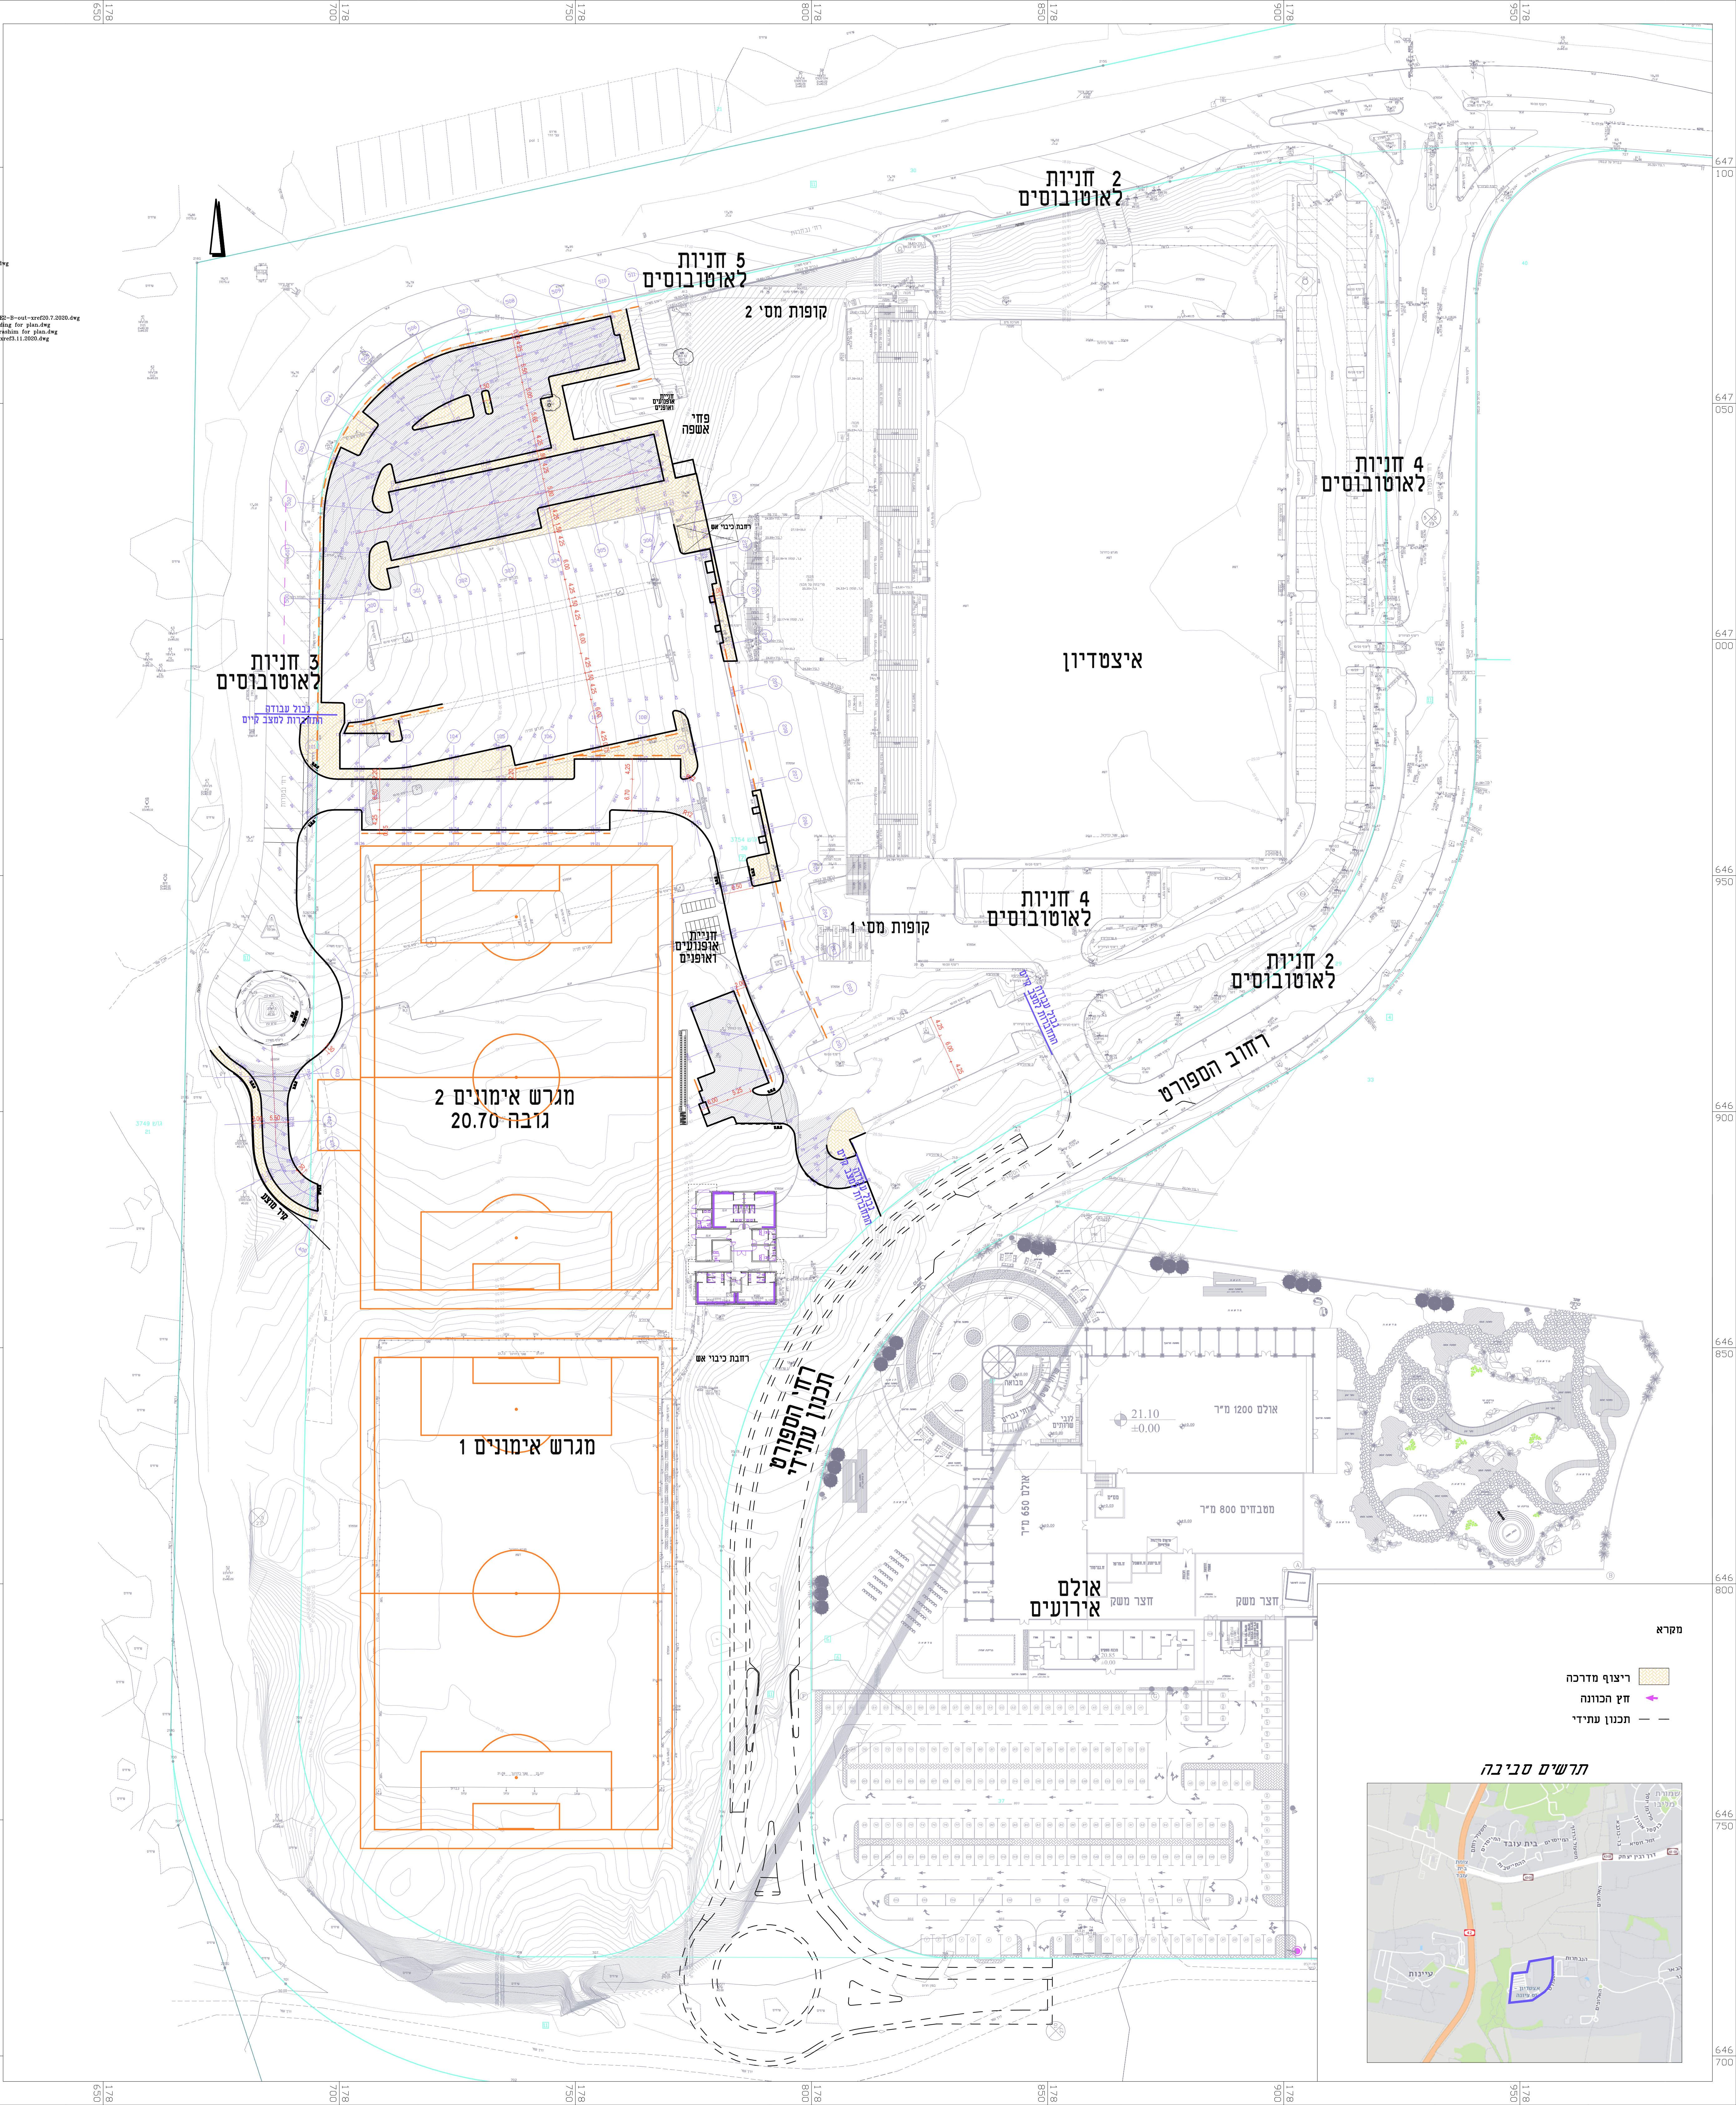


מקרא

ריצוף מדרכה

— — תכנון עתידי

*תרשים סביבה*

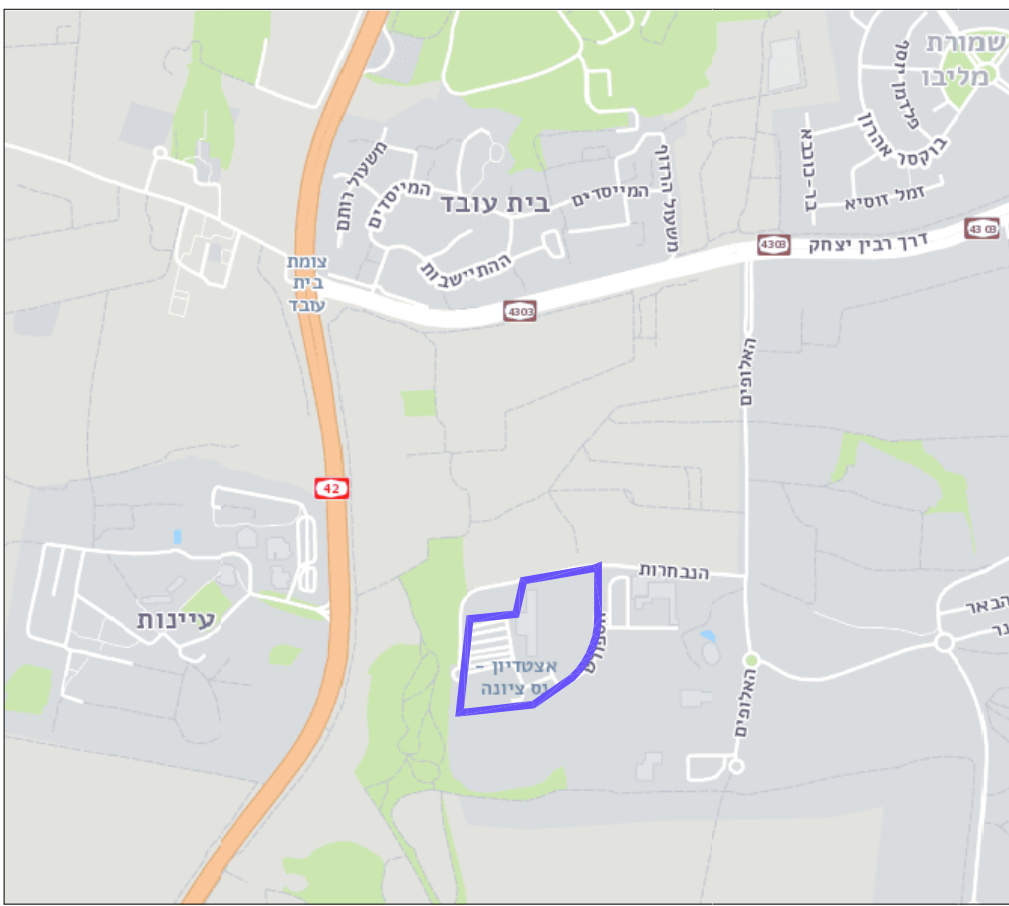

13.12.2020

תאריך הדפסה

Y:\YAE\4395migrash-imunim\nisgeret\4395-21gil500tnuha-v8.dwg