
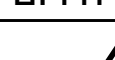


[illegible][illegible]


1

סמל מזהה		המרכז לחינוך ושירותים חברתיים	
גילון בדרגות חירום		302	
 תאריך סיום: 04/02/21	AS	☐ לעיון ☐ לאישור ☒ למבחן ☐ לבצוע	
	indicated		
	שלב תכנון: מרכז		
	תאריך הדפסה:		
	04/02/21		



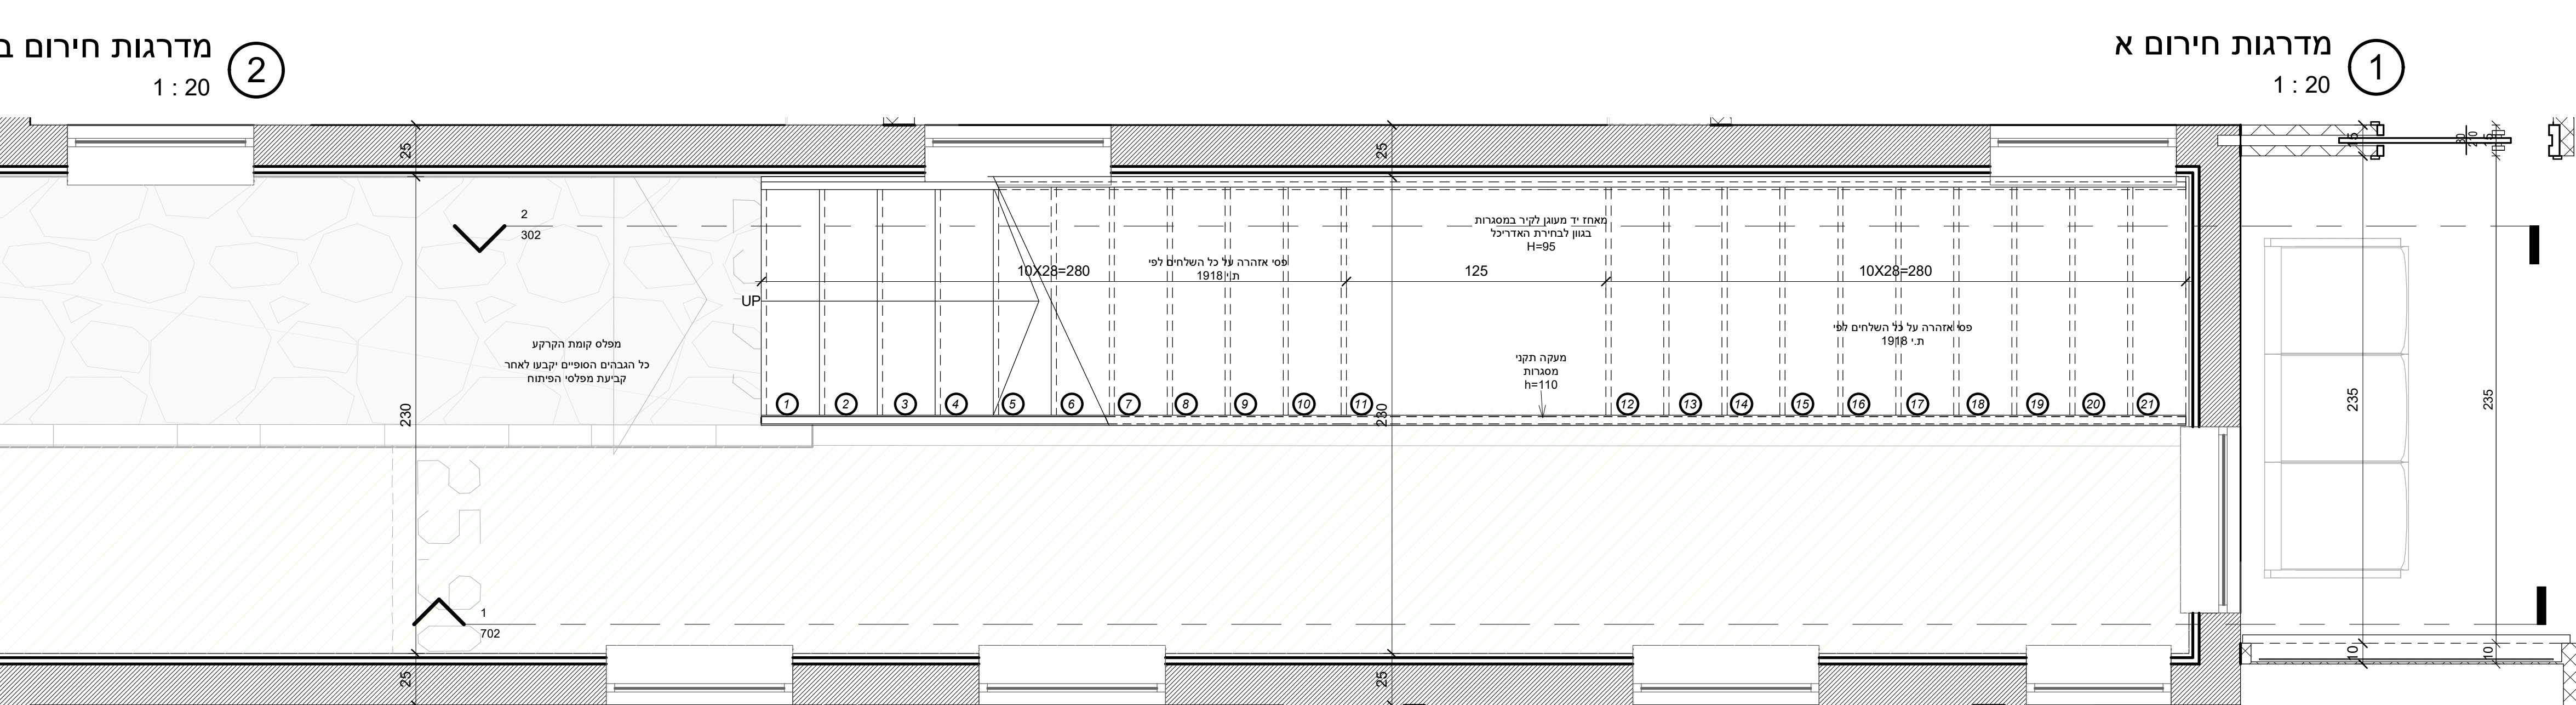


תכנית מדרגות חירום

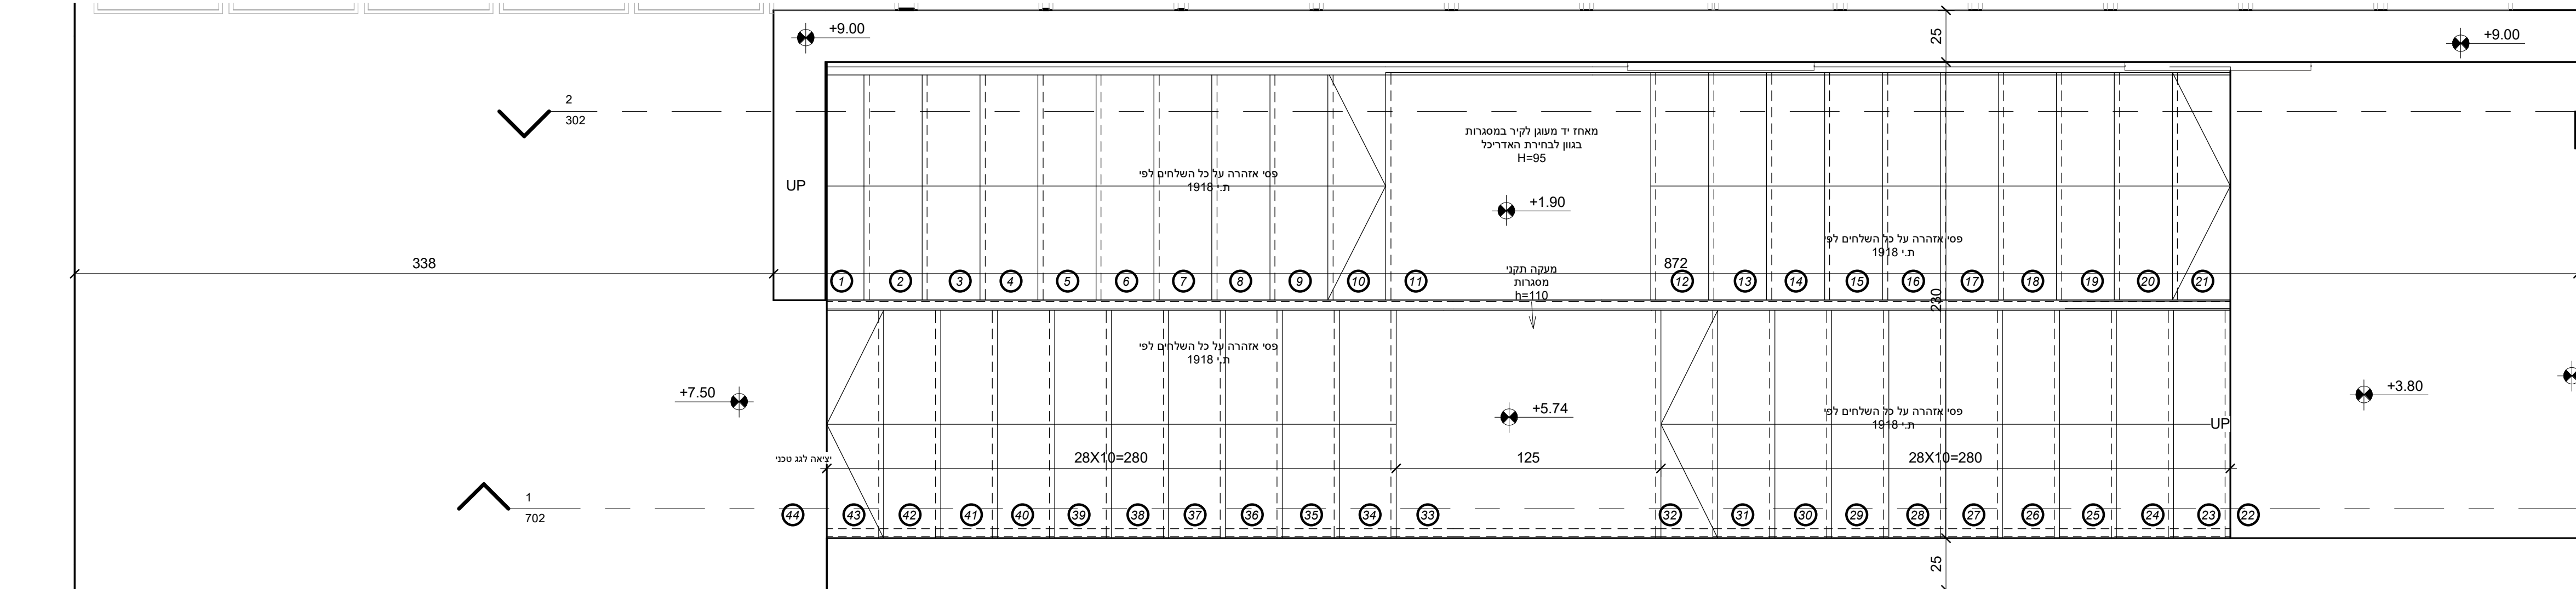

תכנית מדרגות חירום קומת הגג

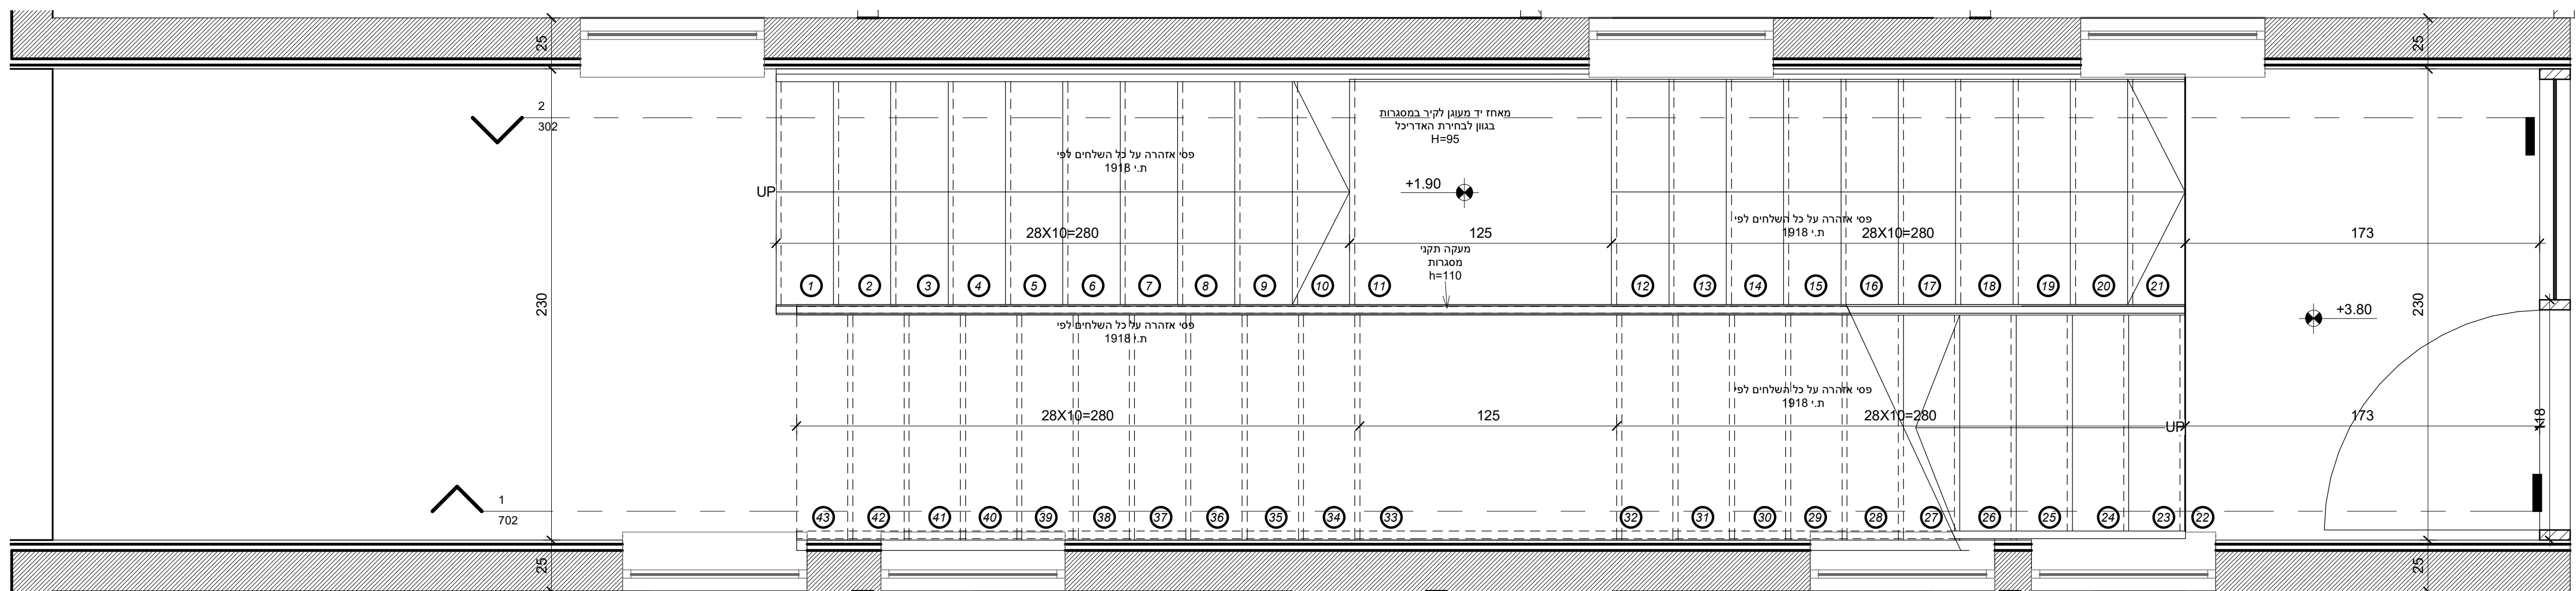

תכנית מדרגות חירום קומה ראשונה (4)

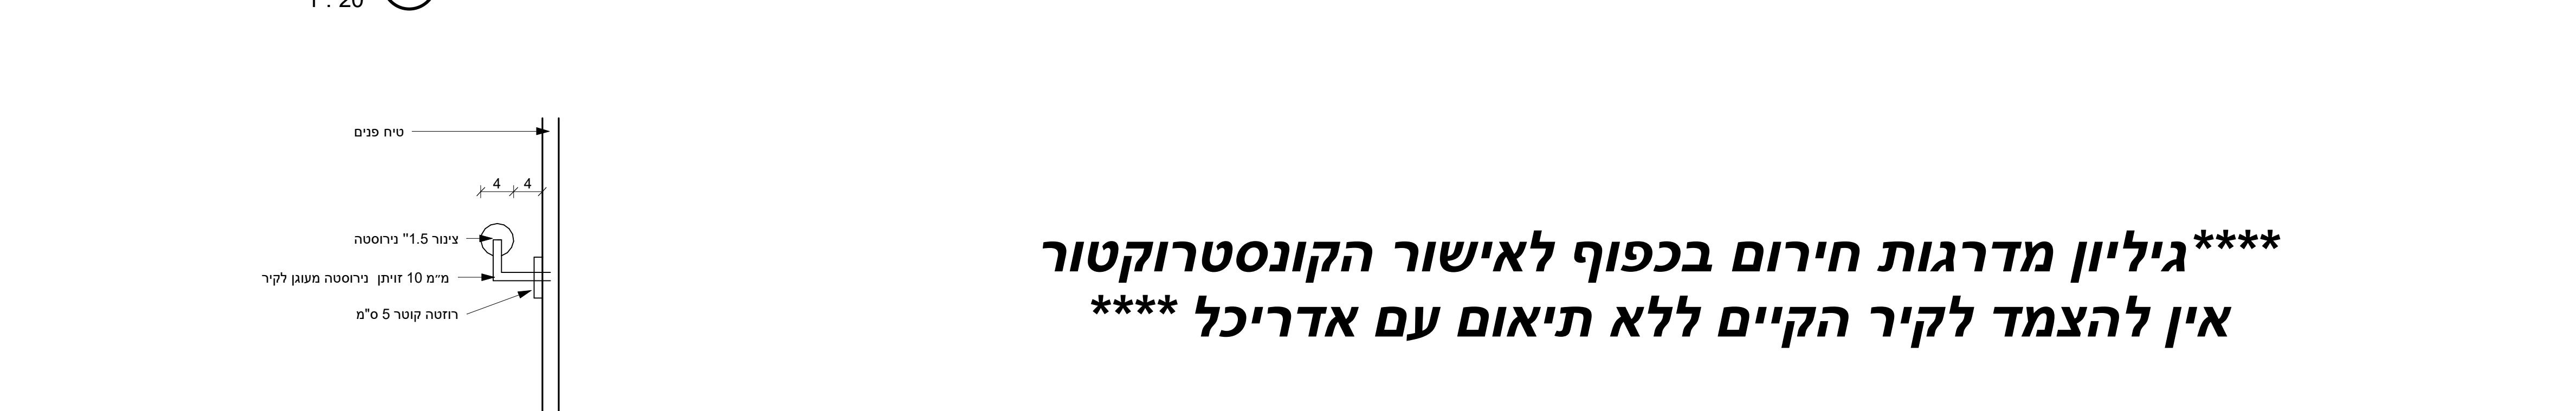

****גיליון מדרגות חירום בכפוף לאישור הקונסטרוקטור
אין להצמד לקיר הקיים ללא תיאום עם אדריכל ****

פרט מאחז יד
1:5