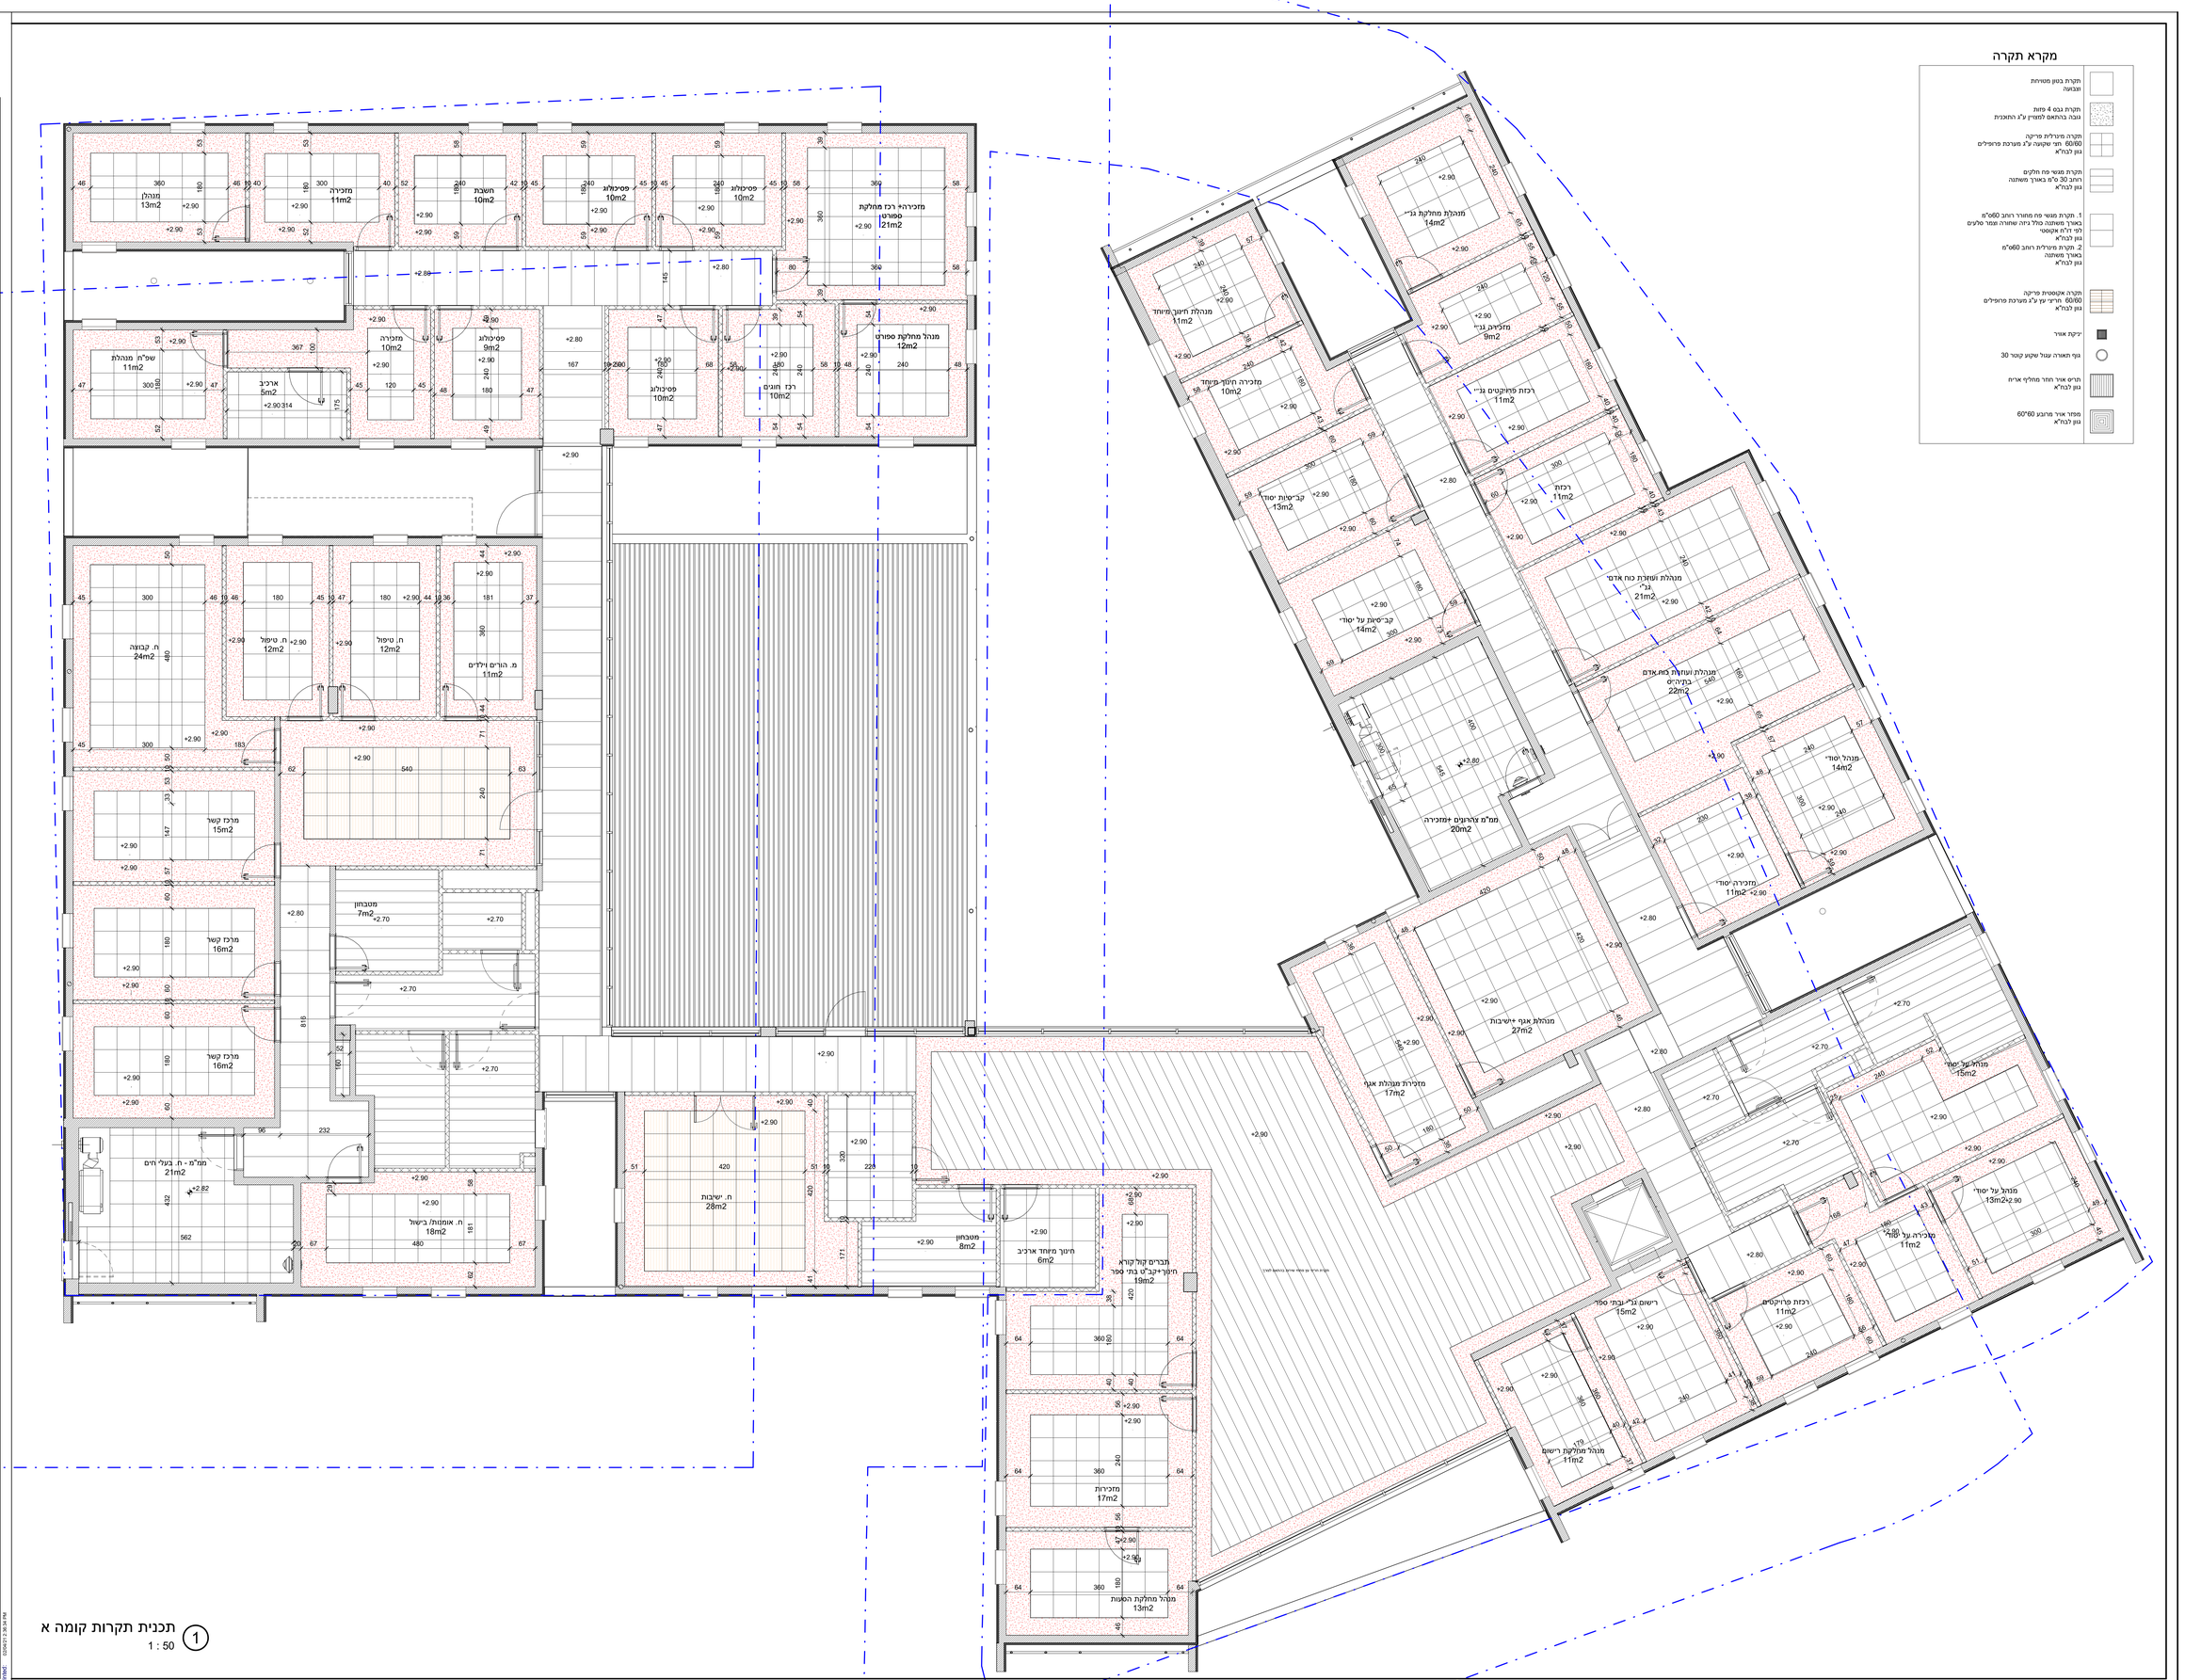

תכנית תקרות קומה א

1 : 50

שם הרשם:

עיריית נס-ציונה

עיר עם לב של משהו

הערות:

- אין לבצע תכנית זו ללא היתר בניה בתוקף.
- יש להודיע למתכנן על כל טעות או אי התאמה.
- המבצע אחראי על בדיקת התכניות.
- אין לחסוך מידיקה גרפים המופרטים.
- אין לקשות שתוכנה הבקרות ובערעות הנלמדים בה ללא אישור מראש ובכתב של המתכנן.
- מוכרזים יוצר שאמו רשום בנוסף לאדריכל ע"ג תוכנית זו, נוצא באחריות חוקית ומקצועית לתכנית.

רשימת תמונה

מקבל	תאריך
הנדסאי בניין	
מהנדס	
אדריכל	
מנהל פרויקט	
מנהל מחלקה	
מנהל אגף	
מנכ"ל	
יו"ר	
חברי מועצה	

מהדורה	תאריך	מהות העדכון/הנשינו