

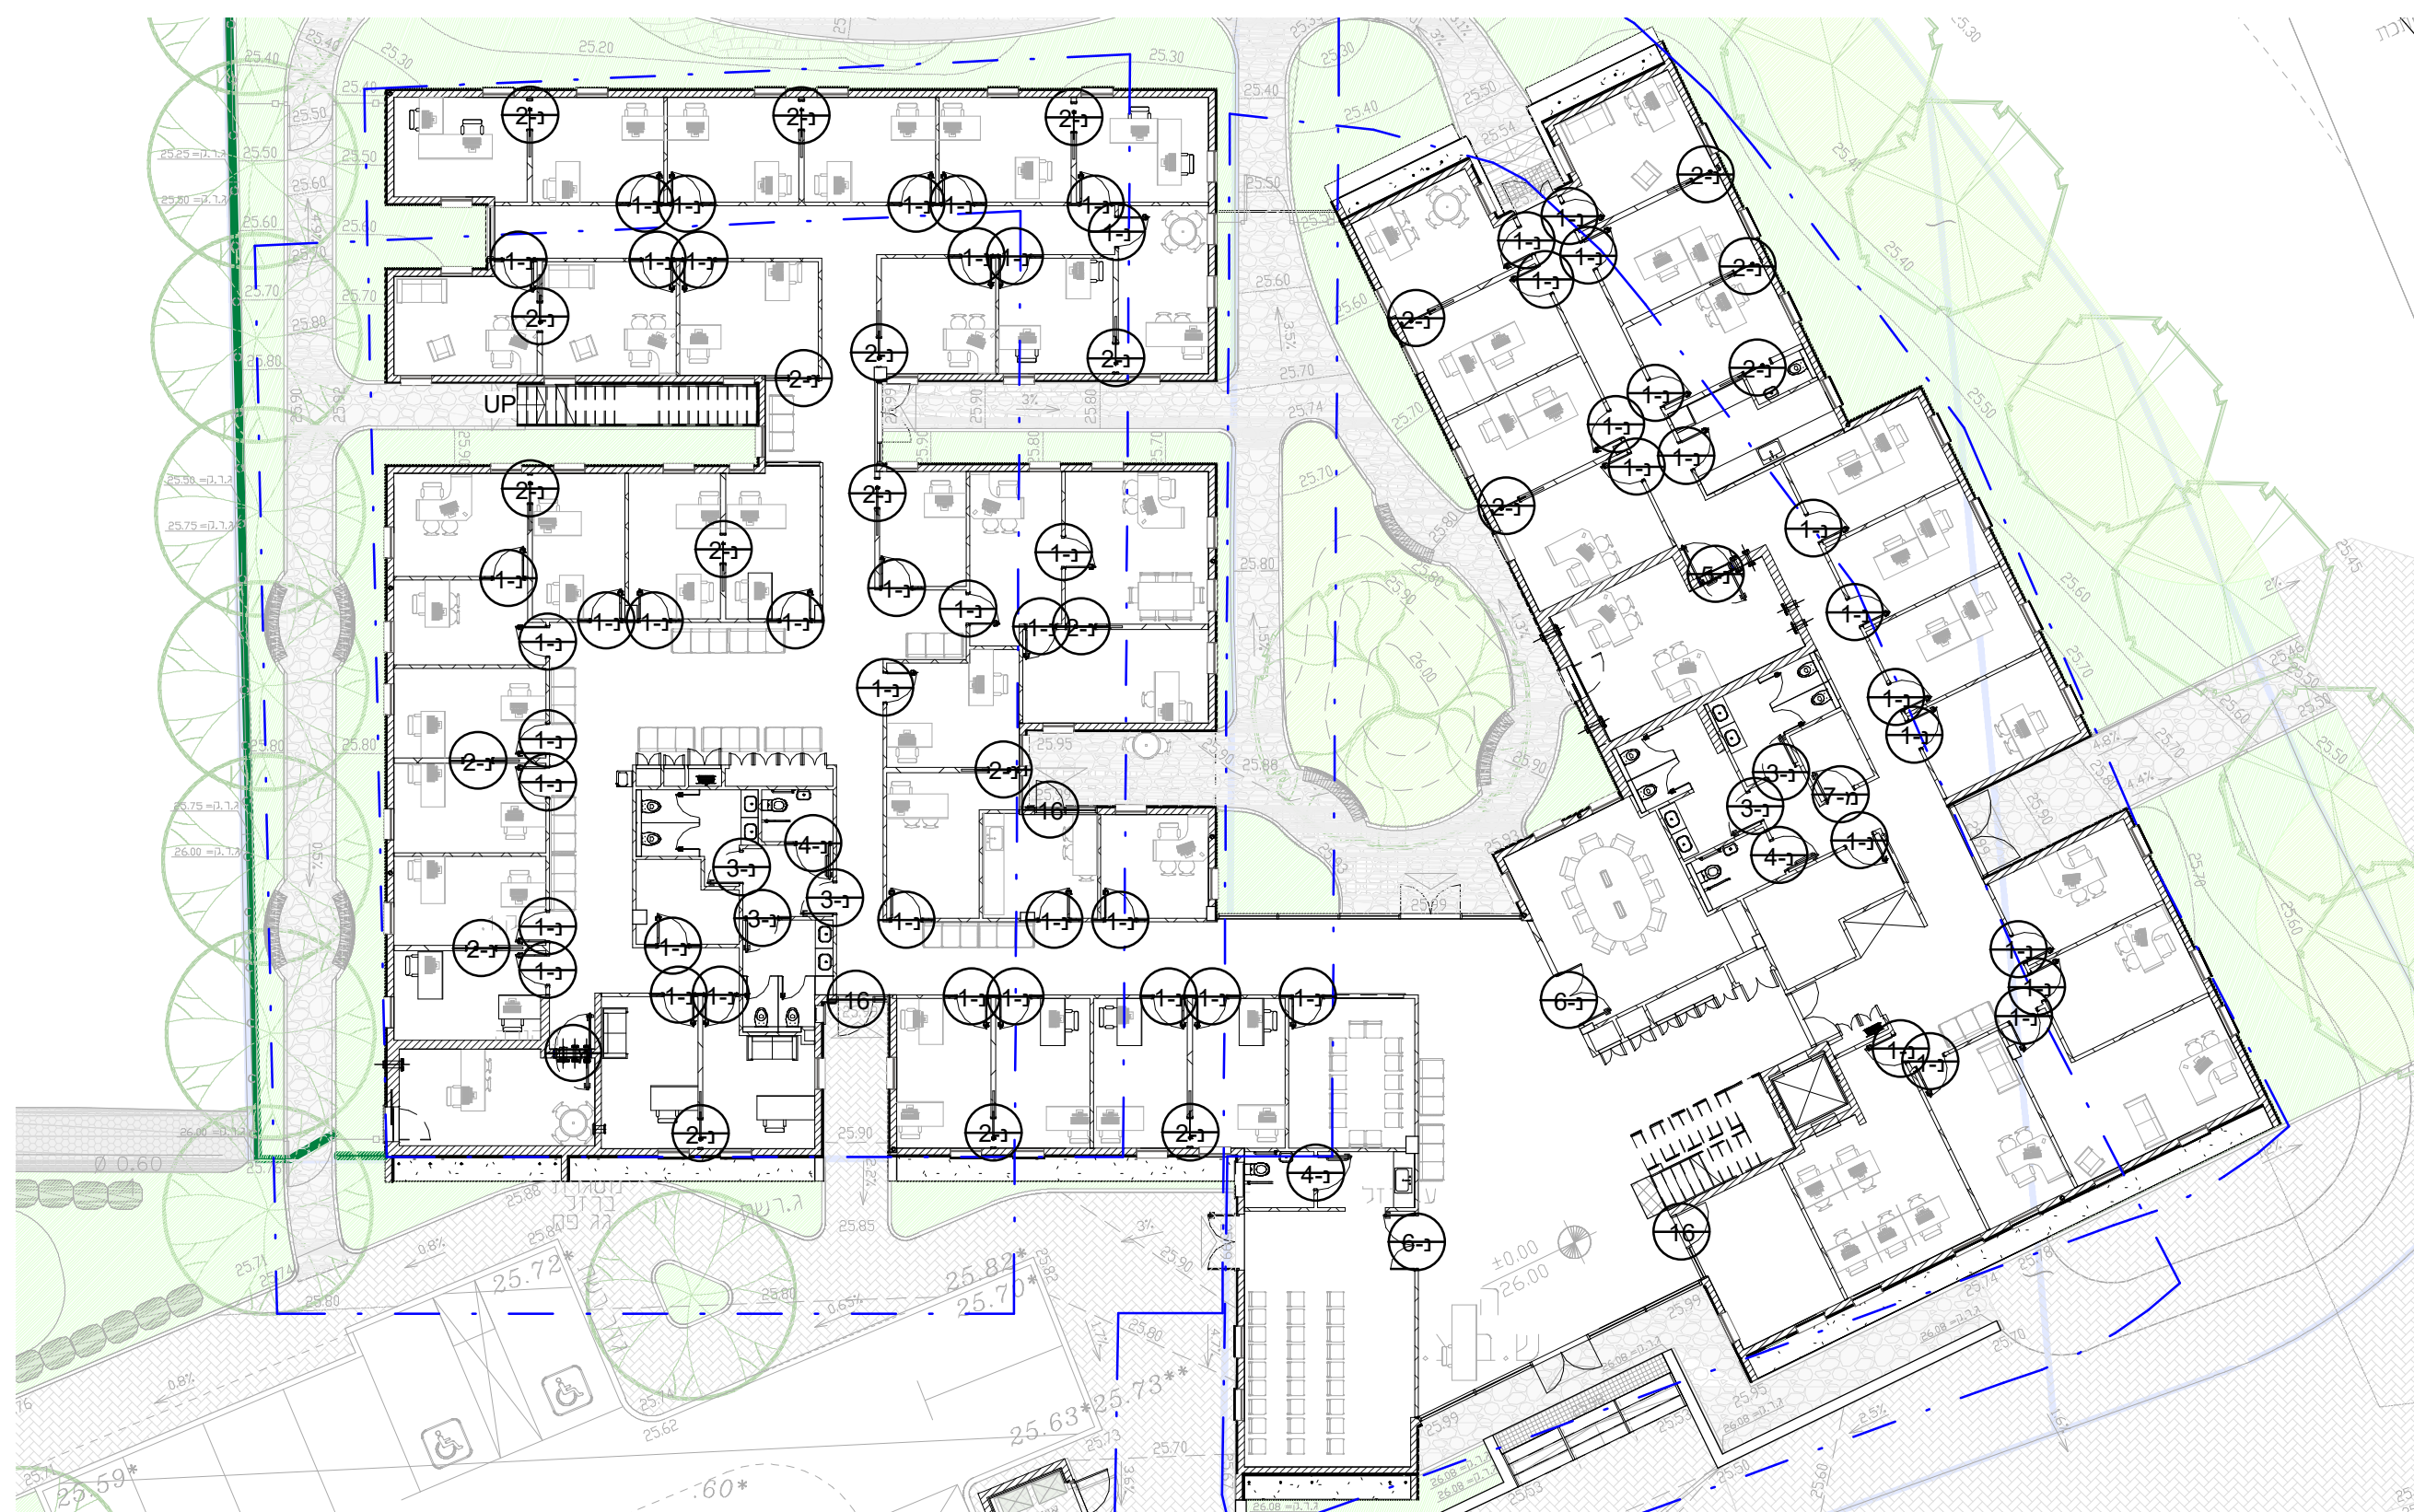
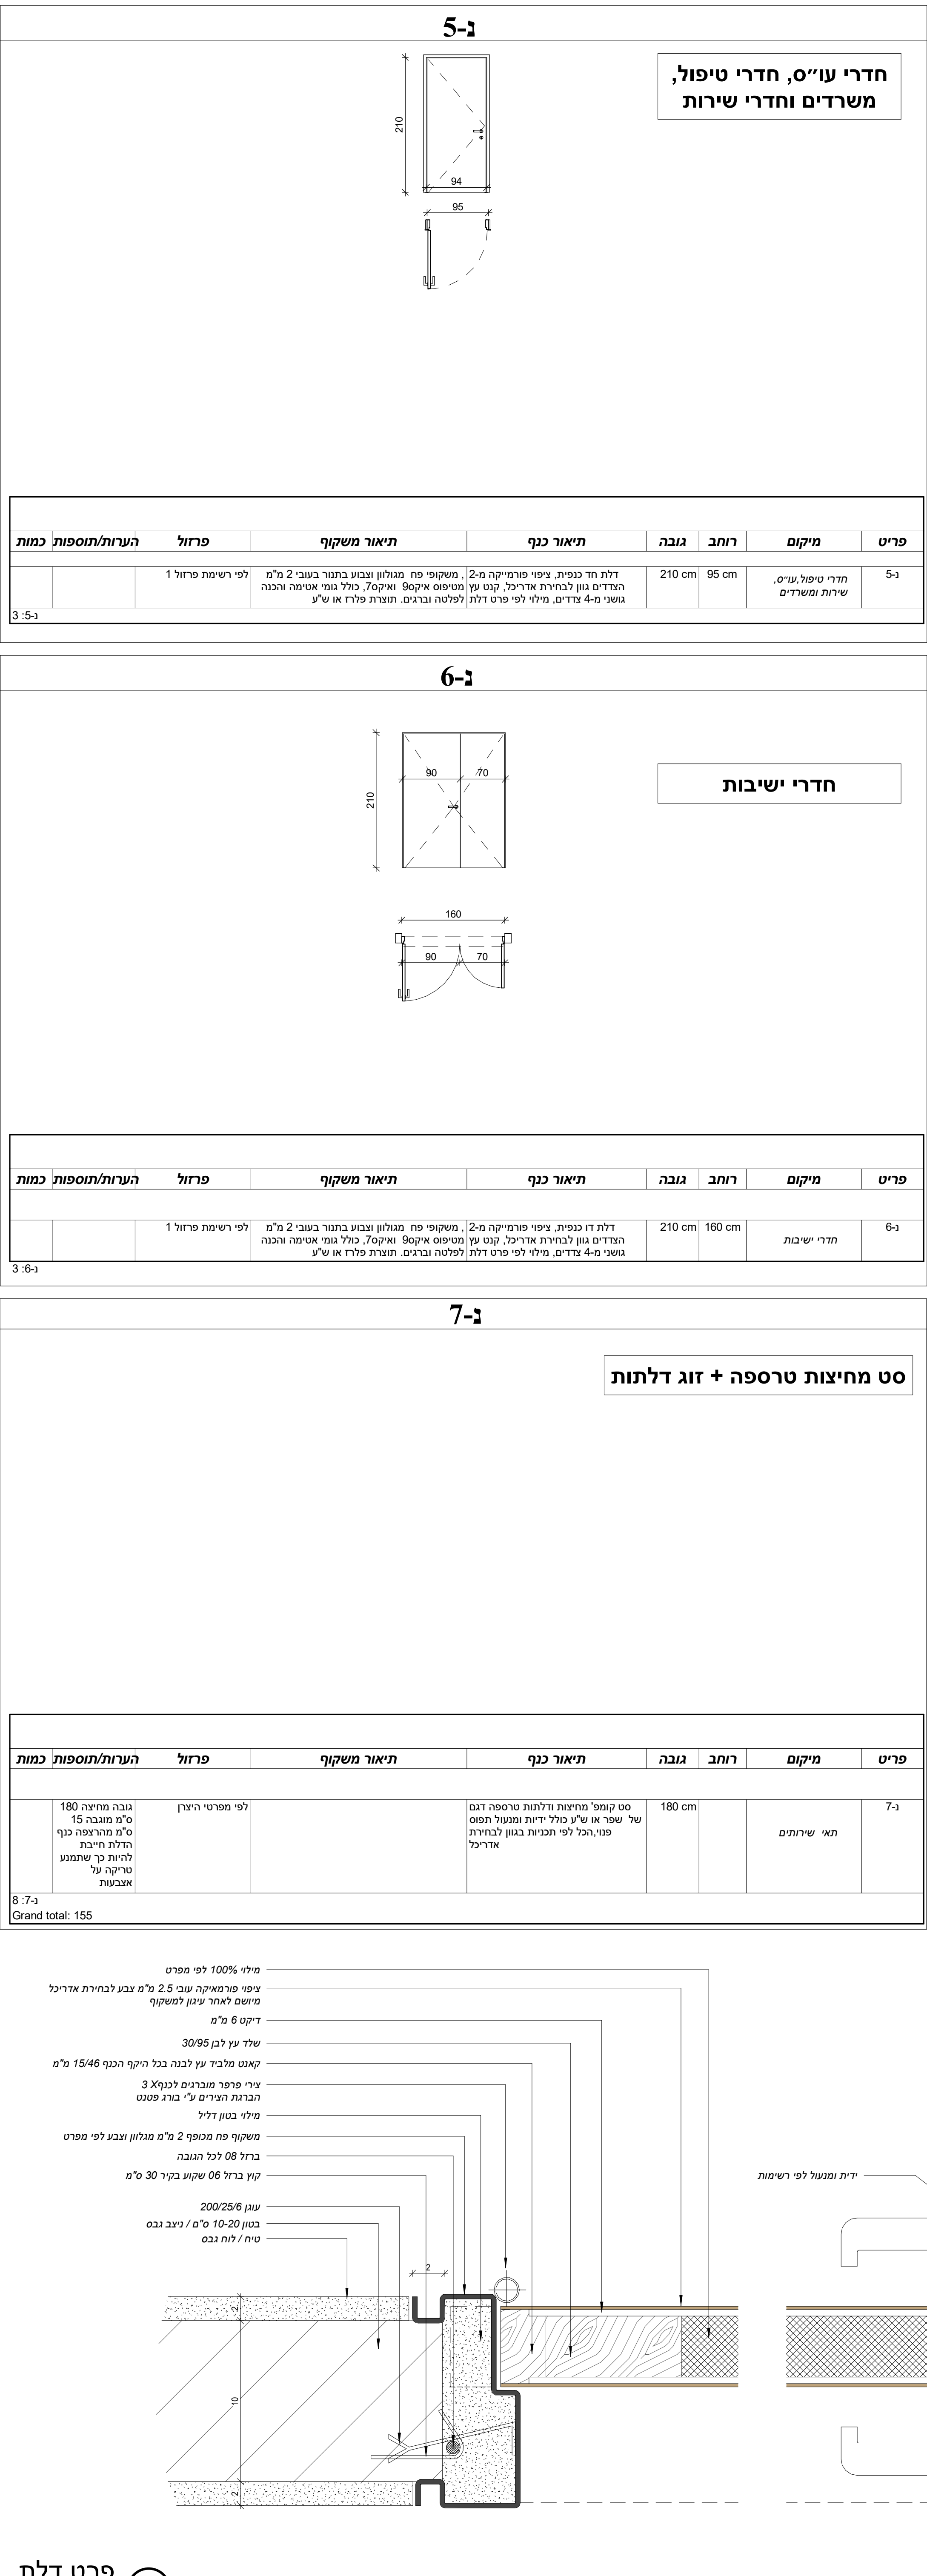


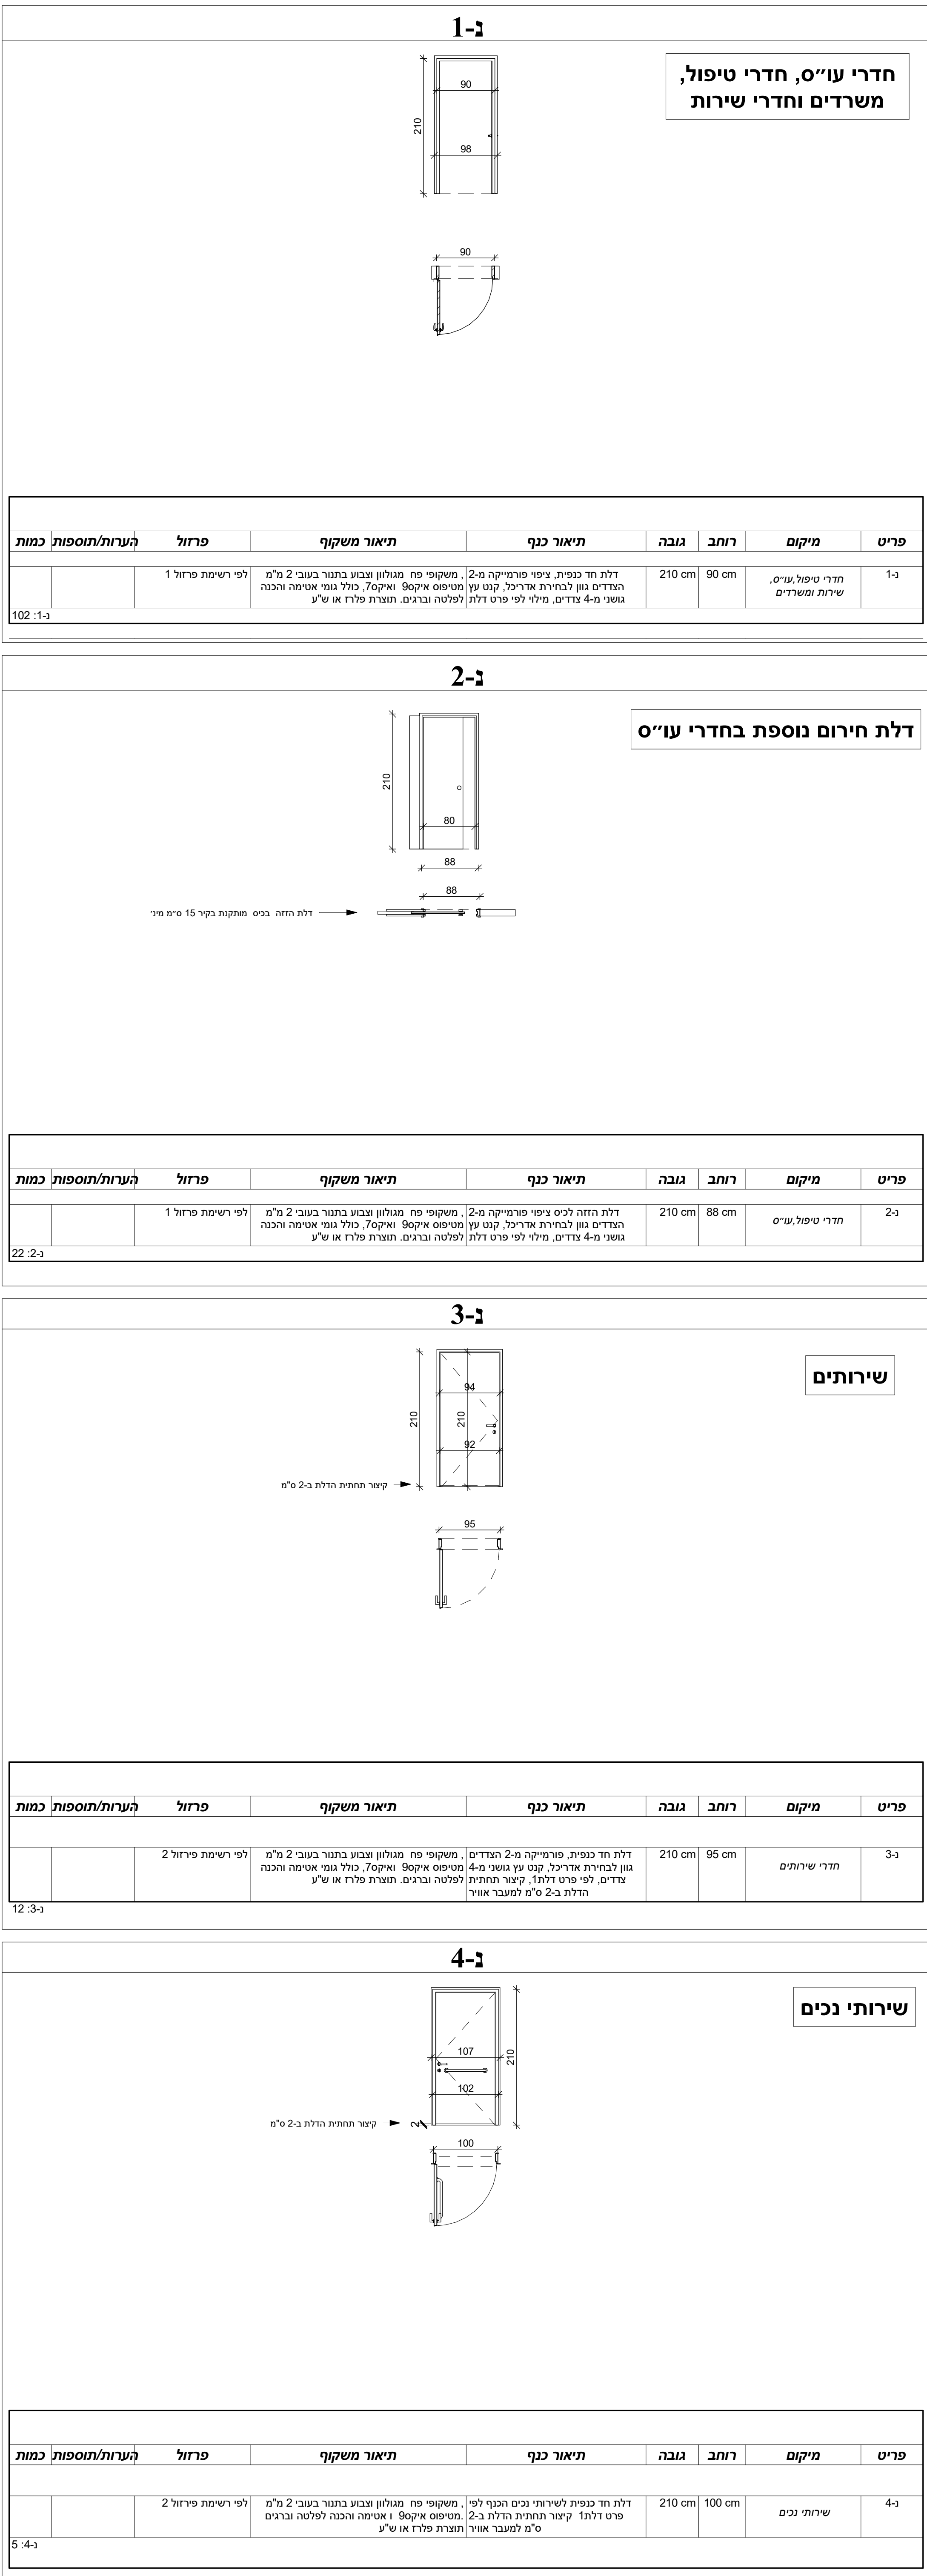

קומת קרקע לרשימת נגרות

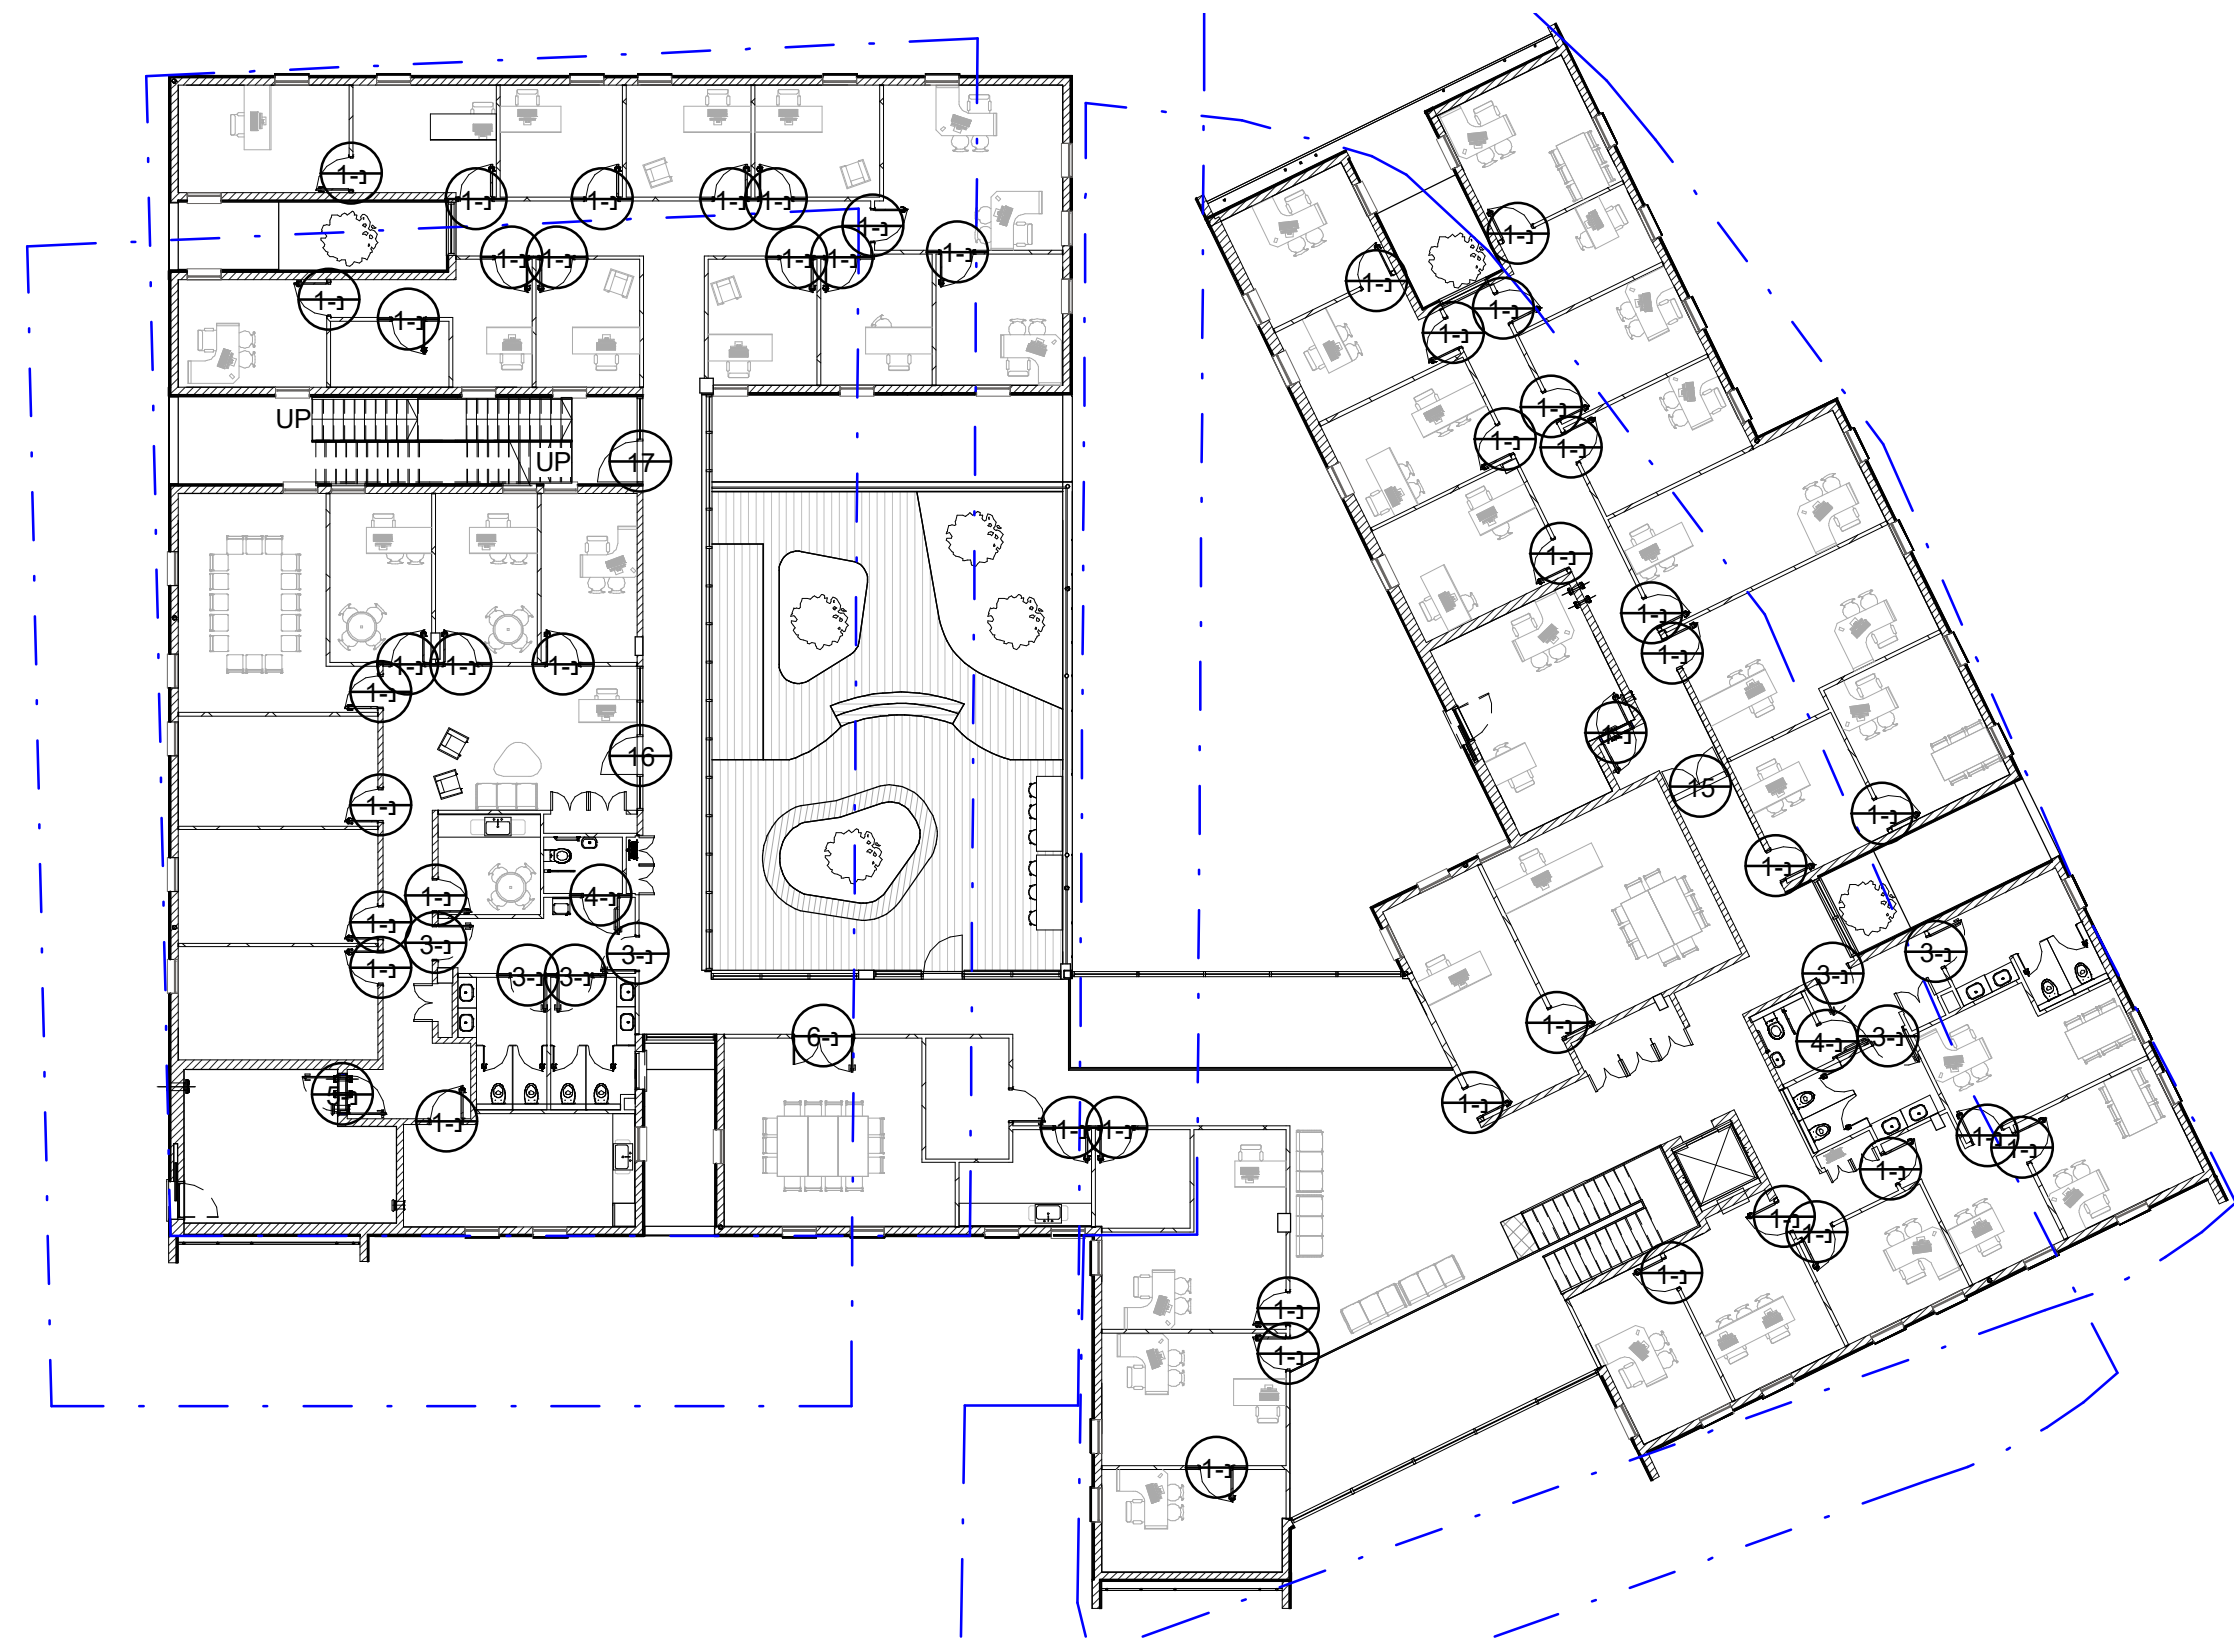


קומה ראשונה לרשימת נגרות
1 : 200

[illegible]

רשימת תוצר 2	
שילוט	ש"ק"ל תוכנית גרפית

רשימת פרזול נגרות 1 : 10 (3)

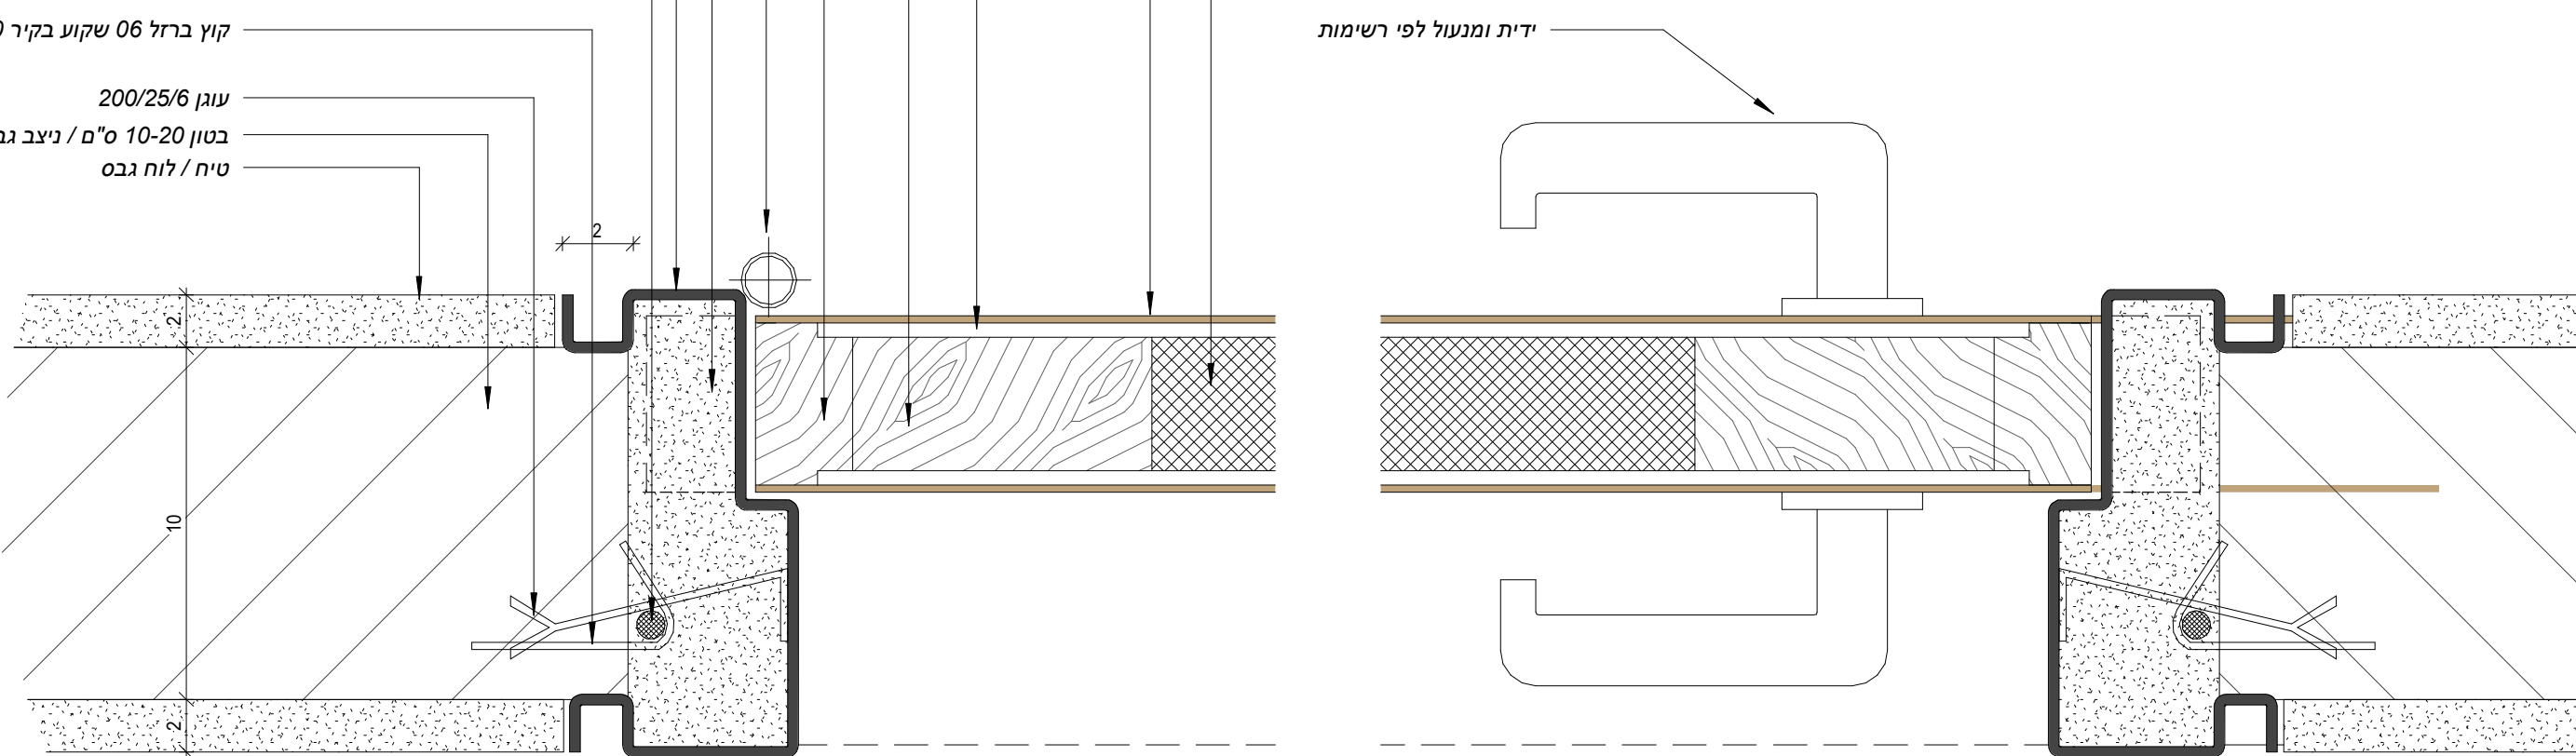

פרט דלת
1:2 ○