מקרא לזיהוי:

- לוח בלתי חיוני יבוצע ע"י קבלן החשמל
- לוח חיוני יבוצע ע"י קבלן החשמל
- לוח בלתי חיוני יבוצע ע"י קבלן משנה (אינסטלציה, מיזוג אוויר, מעליות)
- לוח אל פסק A
- קו בלתי חיוני
- קו חיוני
- חירום- בפיר חירום נפרד (במעבר אופקי בתוך תעלות חירום עם תקן ובכבל חסין אש)
- לוח אל פסק A
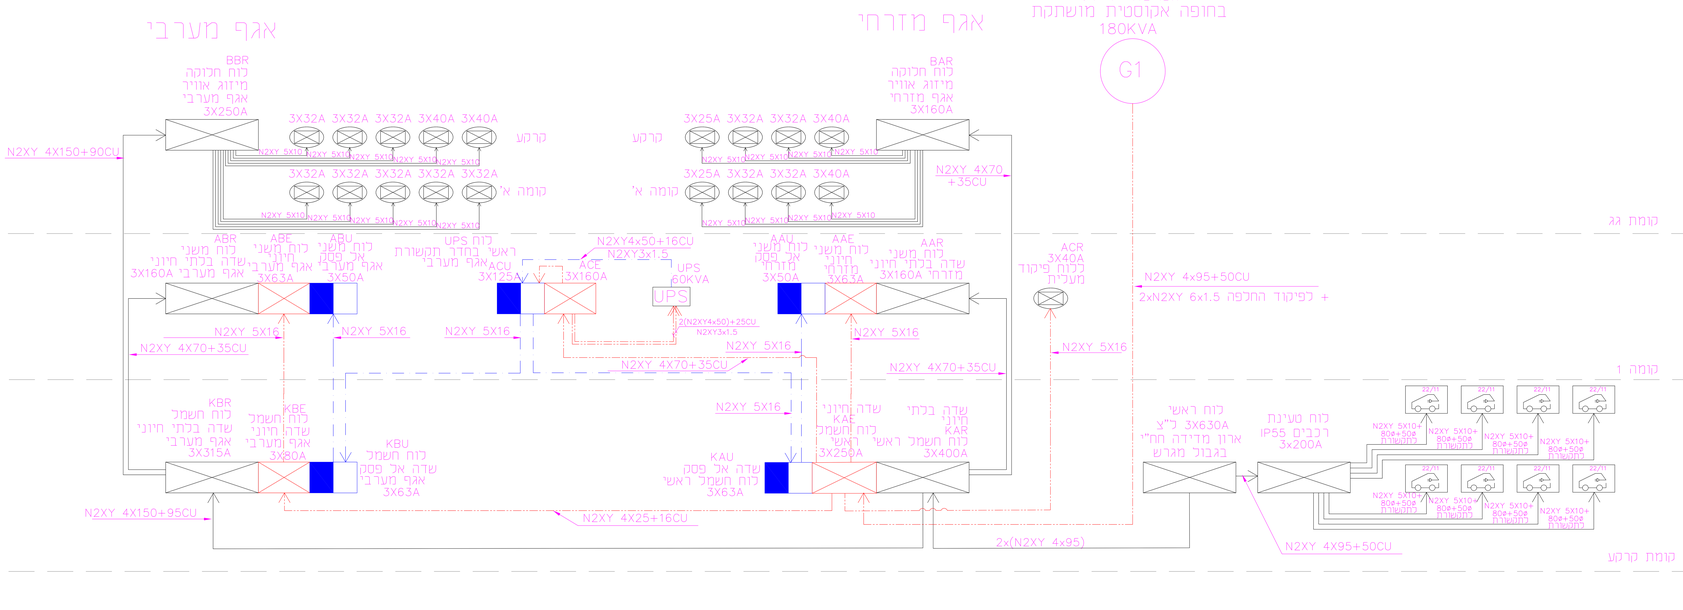
הערות :א. לוח מ"א בכל גודל מחויב ביחידת OUT להפסקת מ"א בזמן אש.
ב. לוח בין 63A-100A מחויב בגלאי עשן וניתוק במקור הזנה.
ג. לוח מעל 100A מחויב ב 2 גלאי עשן OUT (במקור ההזנה) וכיבוי אוטומטי בעת אש.