



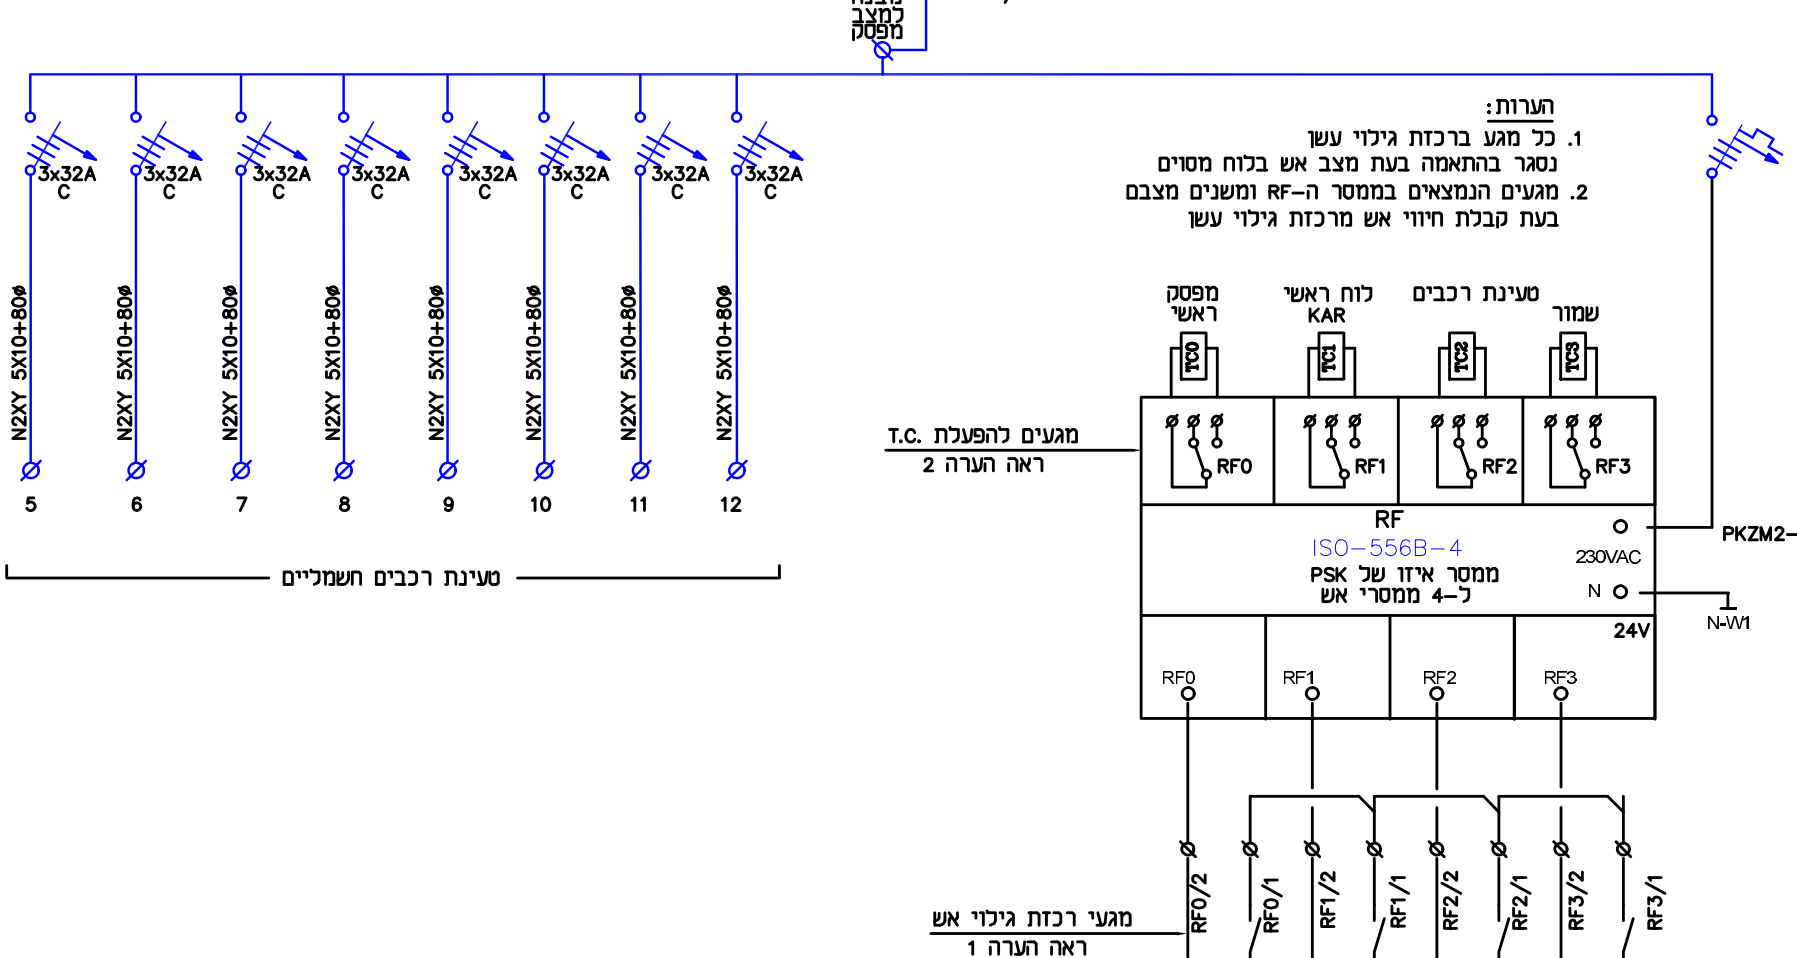

מחזור 50	ליווי	מאשר	למסר	לביצוע
מס' 02.02.21	החומין	עריית נס ציונה		
מס' 1-50	העבודה			
מס' 2/9266/00		מבנה רווחה		
מס' 000000	הזכרון	לוחות חשמל ראשיים		
מס' 8				

C:\Nes-ziona\9266-Mirne_Revaha\ele-9266-panel.dwg - 02/Feb/202

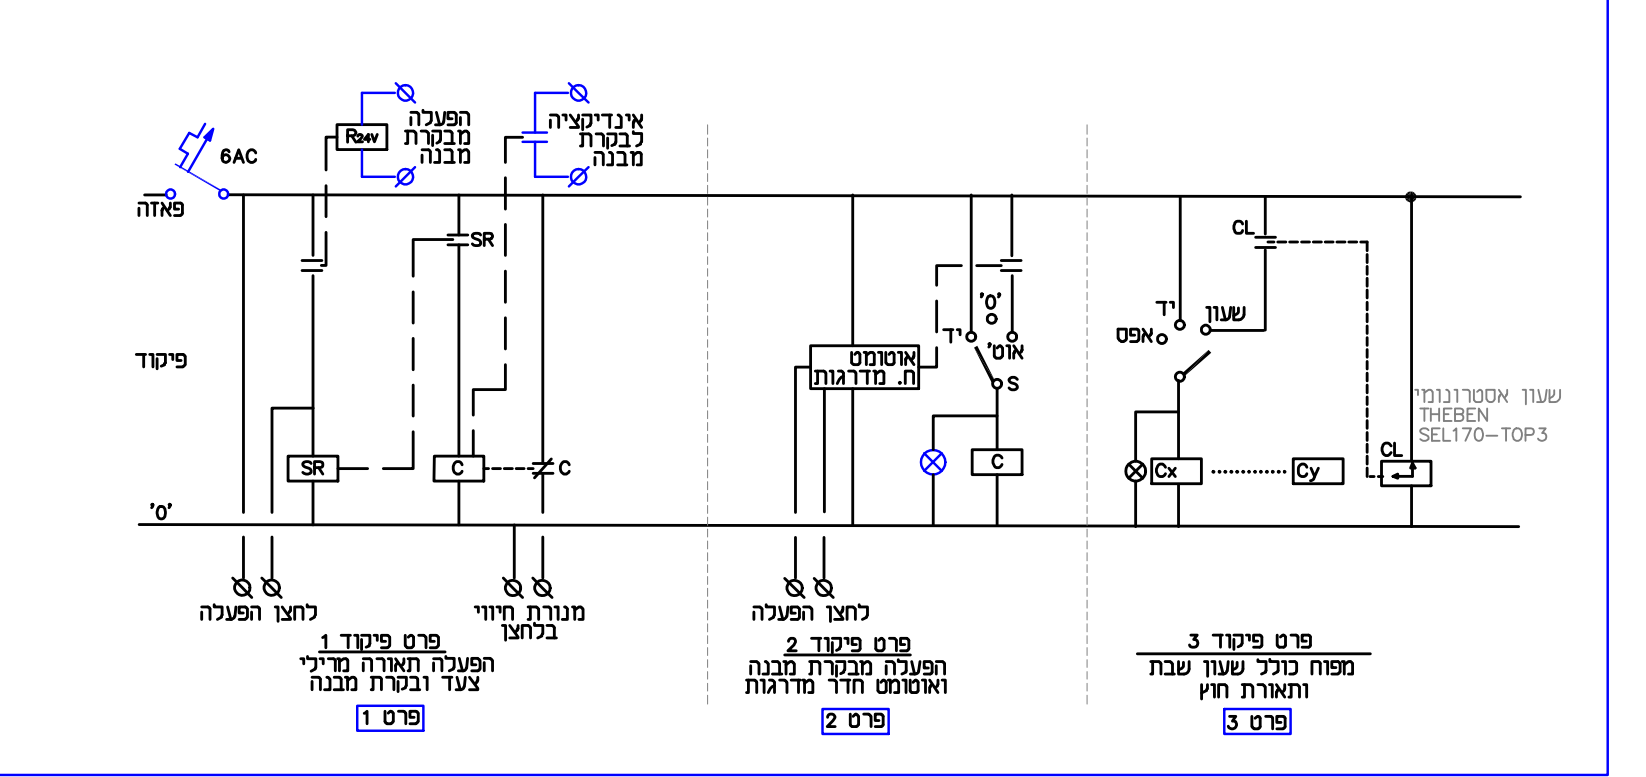