

עיריית נס - ציונה

מבנה שירותי רווחה

פרטי פיתוח

מספר פרט	נושא
1	ריצופים
2	קירות פיתוח
3	מדרגות
4	מאוזז יד
5	מעקה בטיחות
6	גדרות
7	שערים
8	ריהוט גן
9	מסתורי תשתיות ואשפה
10	תעלת ניקוז

מאושר בהיבט הנגישות


אדר בנסלומון

מורשת נגישות מתו"ס

מס' רישיון 110


יוסי אהרן
יעוץ בטיחות
וניהול סיכונים בע"מ


10.1.2021

23.12.2020	עריכת חוברת פרטים		
27.12.2020	עדכון פרט 8.5		

משרד
פקס
יקנעם המושבה 2060000, ת"ד 97

077-5337908
153-77-5337908




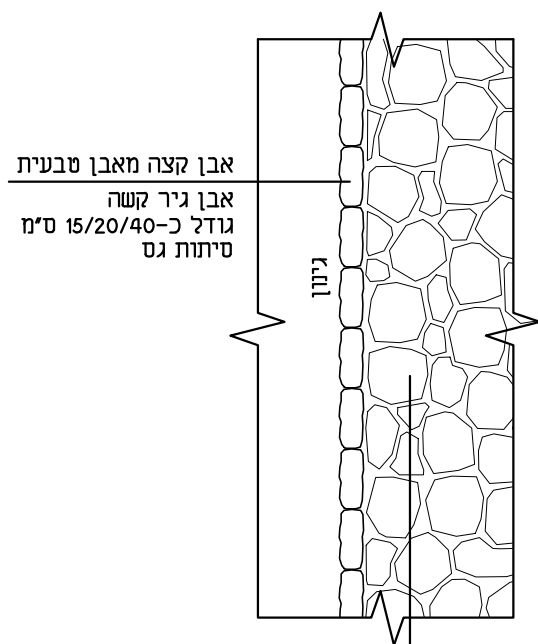

ריצוף אבן טבעית (אבן גיר קשה) גודל כ-40/40/5 ס"מ
ריצוף פוליגונלי רוחב מישקים עד 3 ס"מ
מילוי מישקים במפלס האבן בטיט-צמנט בגוון האבן

תכנית טיפוסית

קנ"מ 1:50

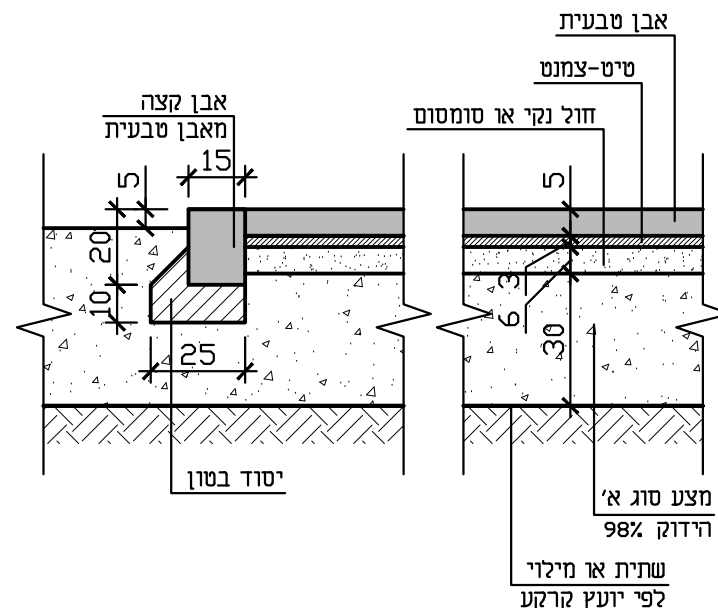


חתך טיפוסי

קנ"מ 1:20

הערות


הידוק מצעים יעשה בשכבות של 15 ס"מ או לפי הנחיות יועץ הקרקע - המחמיר מביניהם
הידוק שתית או מילוי יהיה לדרגה של 96% או לפי הנחיות יועץ הקרקע - המחמיר מביניהם
מילוי מישקים בין אבני הריצוף יבוצע בטיט-צמנט בגוון האבן על בסיס מלט לבן
גוון אבני הריצוף יהיה אחיד בהתאם לדוגמה שתאושר על ידי אדריכל הנוף
פני האבן יטופלו בחומר אנטי-סליפ ויתאימו לדרגת התנגדות להחלקה R-11 לפי ת"י 2279
יש להכין קטע ריצוף לדוגמה בשטח 4 מ"ר לפחות לאישור אדריכל הנוף הכולל אבן קצה
פני אבן הריצוף ופני אבן הקצה יהיו בגמר מבוקע עדין
פני האבן יעברו טיפול בסילר למניעת ספיגת מים

מספר	קנ"מ	שם הפרט	משרד	
1.1	משתנה	ריצוף אבן טבעית	077-5337908 פקס 153-77-5337908 יקנעם המושבה 2060000, ת"ד 97	

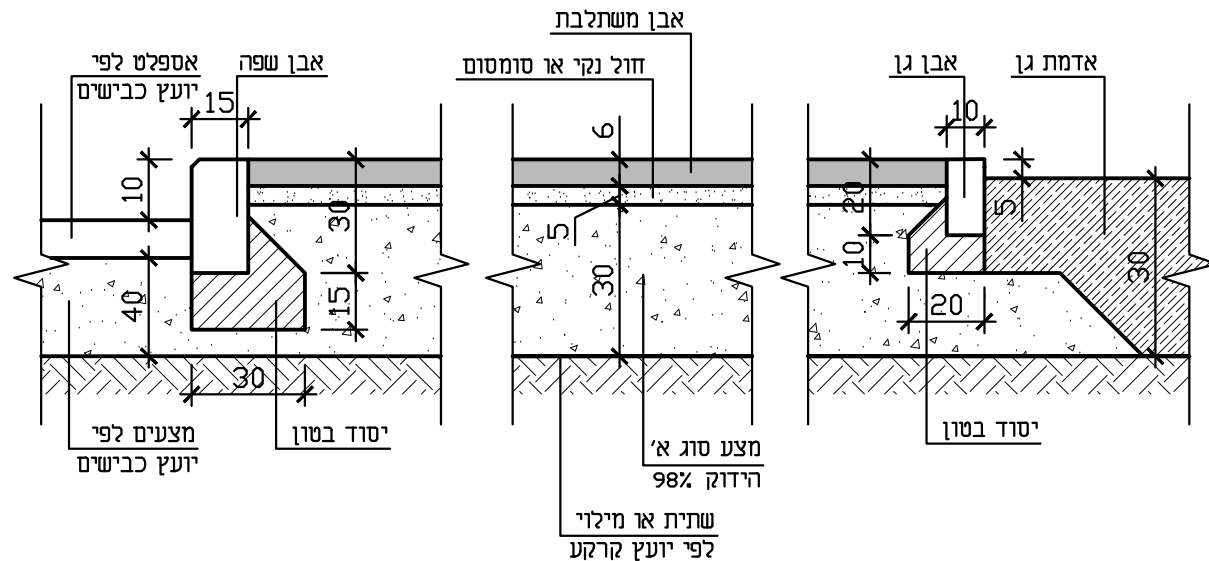

חיתך טיפוסי

קנ"מ 1:20

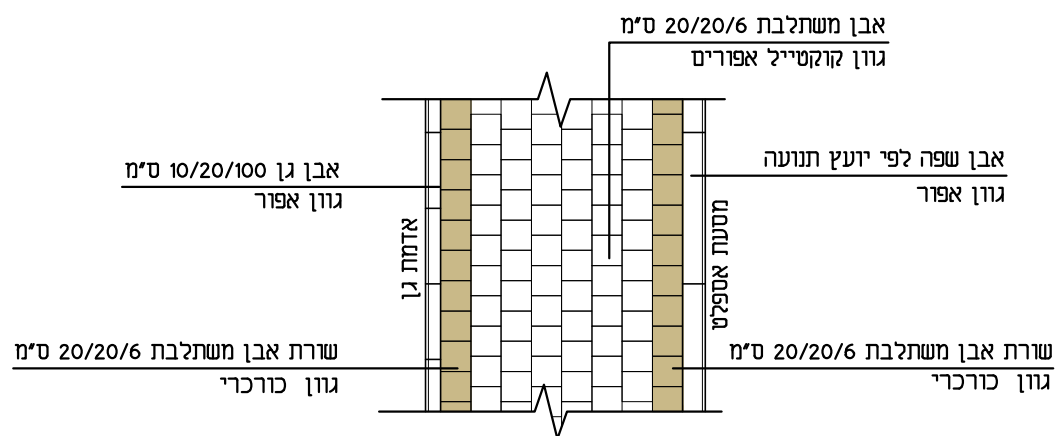

תכנית טיפוסית

קנ"מ 1:50

הערות

הידוק מצעים יעשה בשכבות של 15 ס"מ או לפי הנחיות יועץ הקרקע - המזמיר מביניהם
הידוק שתית או מילוי יהיה לדרגה של 96% או לפי הנחיות יועץ הקרקע - המזמיר מביניהם
כל גזוני האבן על בסיס מלט לבן

שם הפרט

משרד 077-5337908
פקס 153-77-5337908
יקנעם המושבה 2060000, ת"ד 97




ריצוף אבן משתלבת- מדרכה ציבורית

מספר

קנ"מ

1.2

משתנה

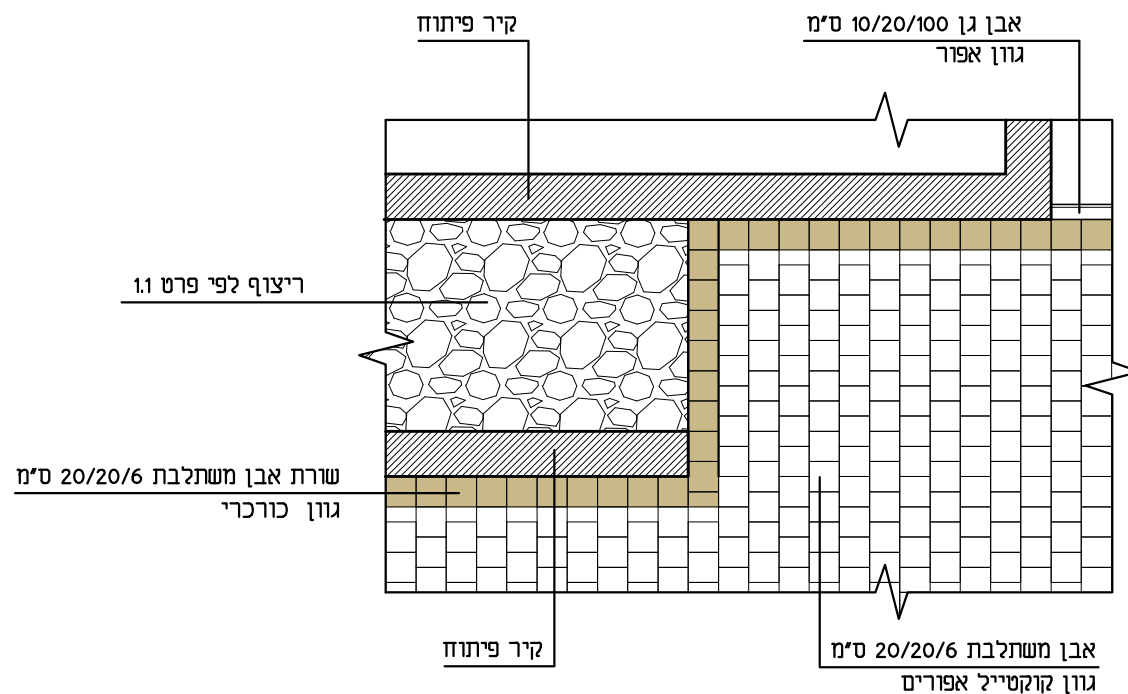

הערות

הידוק מצעים יעשה בשכבות של 15 ס"מ או לפי הנחיות יועץ הקרקע - המזחמיר מביניהם
הידוק שתית או מילוי יהיה לדרגה של 96% או לפי הנחיות יועץ הקרקע - המזחמיר מביניהם
כל גווני האבן על בסיס מלט לבן

מספר	קנ"מ	שם הפרט	משרד	
1.3	1:50	מפגש ריצוף אבן משתלבת ואבן טבעית	077-5337908 153-77-5337908 יקנעם המושבה 2060000, ת"ד 97	

מצע גידול כדוגמת אגרימיקס 30-70
תערובת קלה תוצרת אגריקל או ש"ע


יריעת סינון מבד גיאוטכני במשקל 125 גר/מ"ר
כדוגמת 'פלטקס' תוצרת דופון או ש"ע

שכבה מנקזת - טוף 4-20

יריעת סינון מבד גיאוטכני במשקל 260 גר/מ"ר
כדוגמת 'טייפר' תוצרת דופון או ש"ע
מולחמת חרושתית ליריעת הניקוז

דק במבוק כדוגמת MOSO X-TREME
במידות 1850/155/20
לרבות סגירה מהצד


קורות משניות עשויות עץ אורן
בחתך 5/7 ס"מ מסודרות כל 0.45 מ'

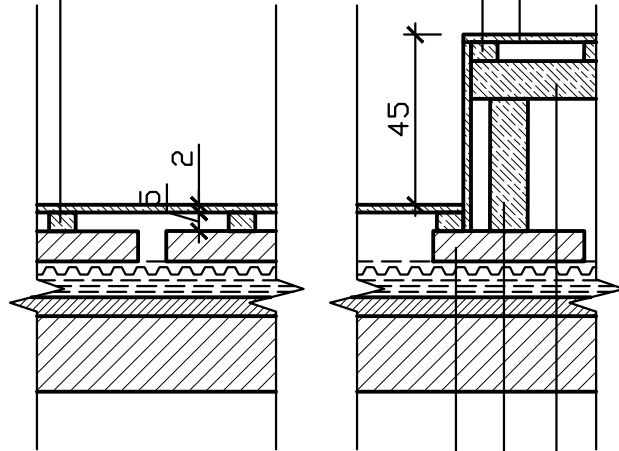

תושבת בטון קוטר 40 ס"מ גובה 10 ס"מ
מסודרות במרווחים של 1 מ' או
לפי מיקום עמודונים

עמודון עץ בחתך 10/10 ס"מ
צעוגן לתושבת בטון באמצעות זוויתנים

קורות ראשיות עשויות עץ אורן
בחתך 5/10 ס"מ מסודרות כל 1 מ'

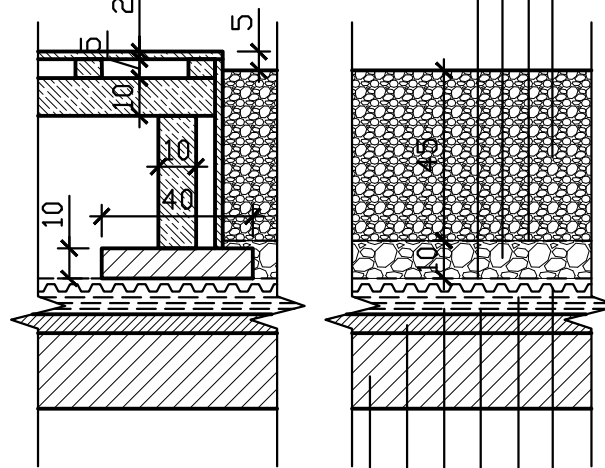

יריעת ניקוז כדוגמת גנדרין 10 מ"מ
לעומס 160 טון/מ"ר או ש"ע

יריעת פוליאטילן בעובי 0.2 מ"מ
מודבקת חרושתית לתחתית יריעת הניקוז

יריעה חוסמת שורשים עשויה פוליאטילן-1-EVA
בעובי 0.8 מ"מ כדוגמת
'גנסטופ' משוקק על ידי גררון או ש"ע

שכבת איטום לפי
יועץ איטום

בטון שיפועים

תקרת בטון

הערות

כל רכיבי העץ יהיו משוחזים בשמן לפי מפרט היצרן/ספק.
כל רכיבי העץ יעברו טיפול אימפרגנציה ויטופלו בחומר מעכב בערה.
משטחי העץ הדק יבוצעו ב-2 גווי עץ לבחירת האדריכל
כל החיבורים יבוצעו באמצעות ברגי נירוסטה בלבד
לא יהיו ברגים בולטים - מפלס משטחי הדק יהיה חלק ללא בליטות וזיזים

שם הפרט

משרד 077-5337908
פקס 153-77-5337908
יקנעם המושבה 2060000, ת"ד 97





משטחי דק ומצע גינון על גג

מספר

קנ"מ

1,4

1:20

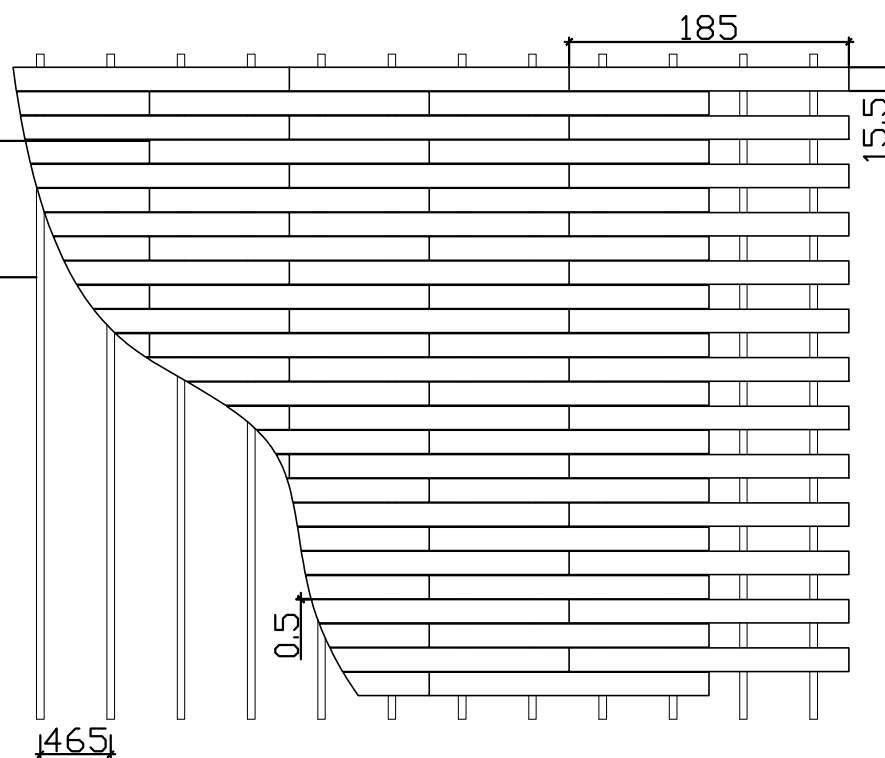
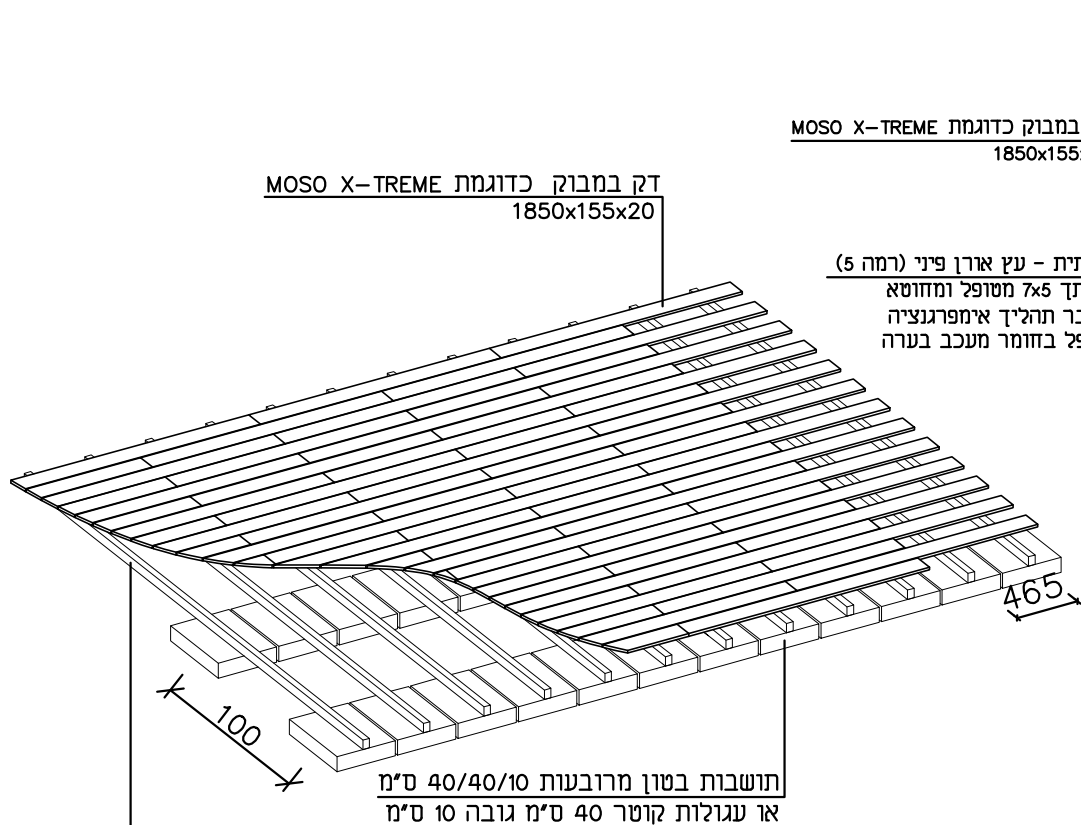


הערות

כל רכיבי העץ יהיו משוחזים בשמן לפי מפרט היצרן/ספק.
כל רכיבי העץ יעברו טיפול אימפרגנציה ויטופלו בחומר מעכב בערה.
משטחי העץ הדק יבוצעו ב-2 גווי עץ לבחירת האדריכל
כל החיבורים יבוצעו באמצעות ברגי נירוסטה בלבד
לא יהיו ברגים בולטים - מפלס משטחי הדק יהיה חלק ללא בליטות וזיזים


מספר	קנ"מ	משטחי דק עץ	שם הפרט	משרד	077-5337908
1.5	1:20			פקס	153-77-5337908
				יקנעם המושבה	97 ת"ד 2060000



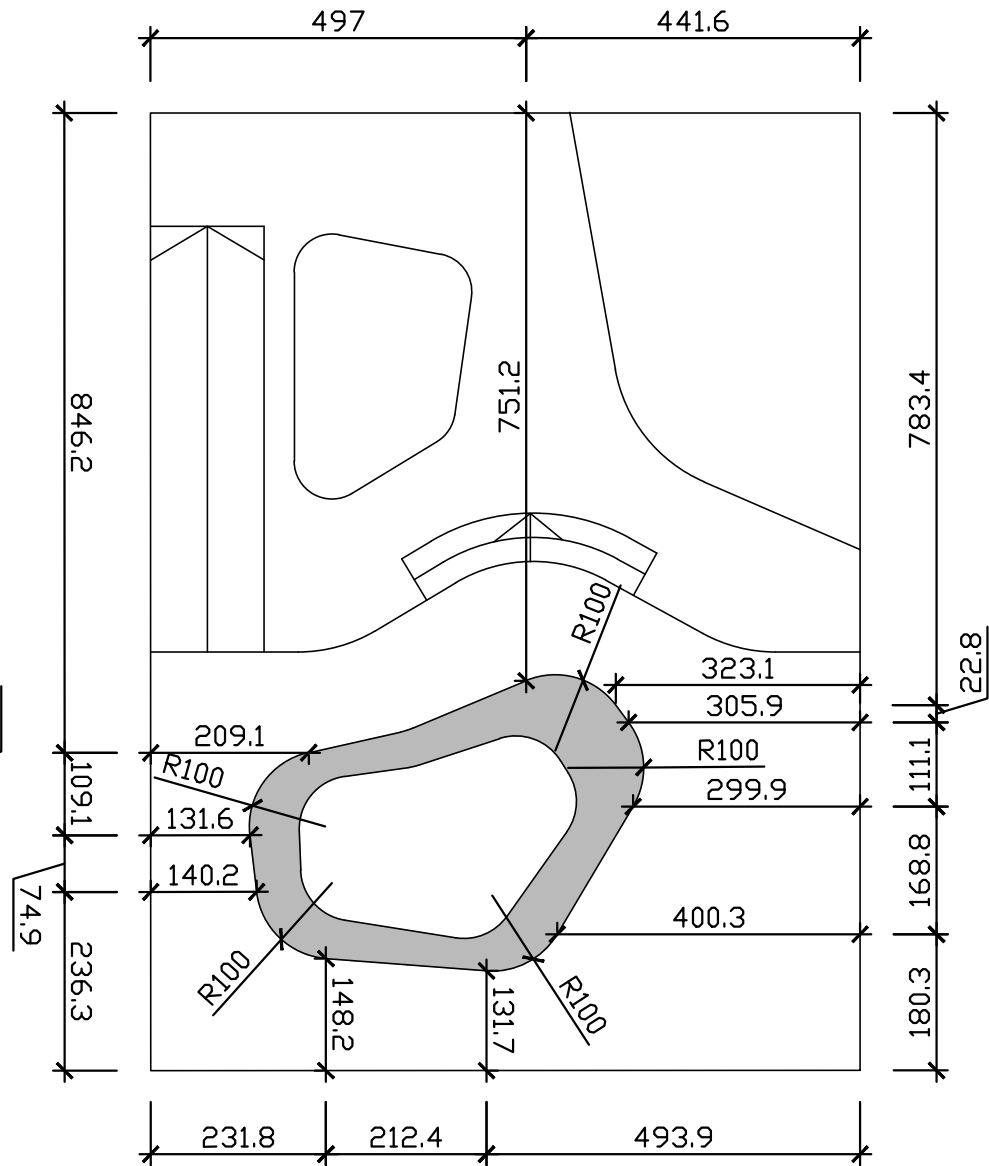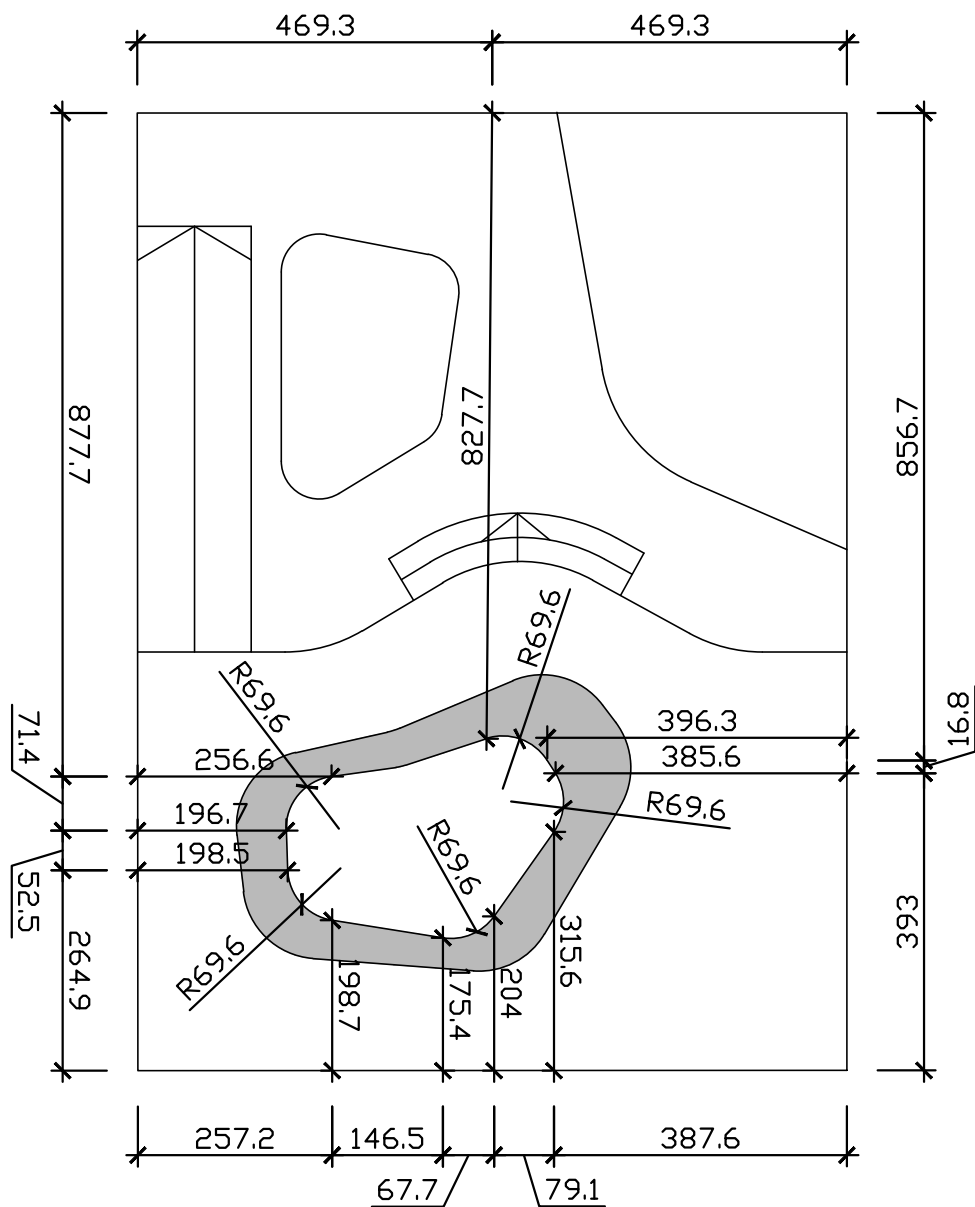


הערות
 כל רכיבי העץ יהיו משוחזרים בשמן לפי מפרט היצרן/ספק.
 כל רכיבי העץ יעברו טיפול אימפרגנציה ויטופלו בחומר מעכב בערה.
 משטחי העץ הדק יבוצעו ב-2 גוונים עץ לבחירת האדריכל
 כל החיבורים יבוצעו באמצעות ברגי נירוסטה בלבד
 לא יהיו ברגים בולטים - מפלס משטחי הדק יהיה חלק ללא בליטות וזיזים


מספר	קנ"מ	שם הפרט	משרד	
1.6	1:100	תכנית מידות ספסל דק עץ	077-5337908 153-77-5337908 יקנעם המושבה 2060000, ת"ד 97	

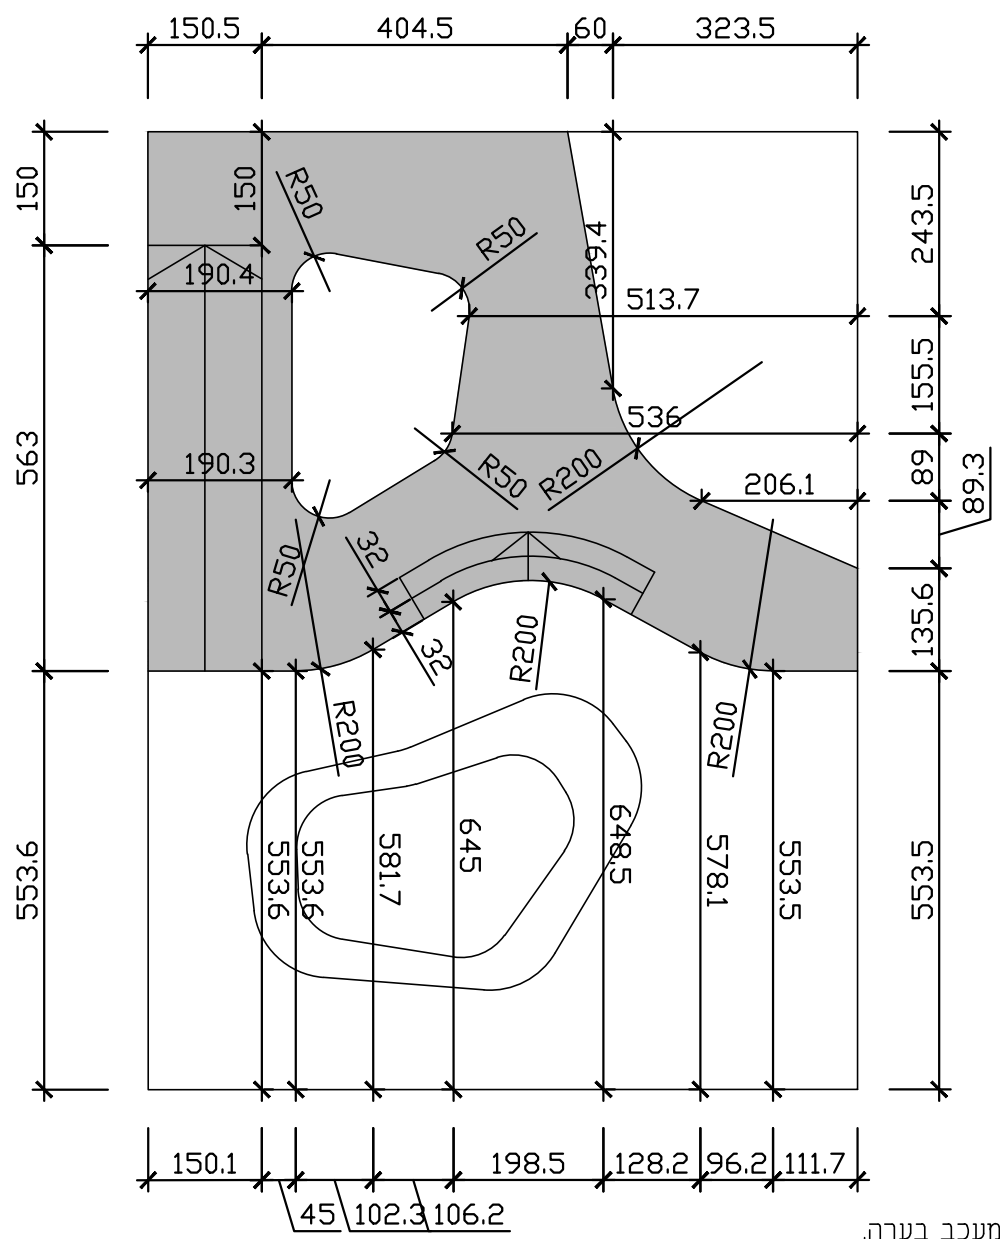


הערות
 כל רכיבי העץ יהיו משוחזים בשמן לפי מפרט היצרן/ספק.
 כל רכיבי העץ יעברו טיפול אימפרגנציה ויטופלו בחומר מעכב בערה.
 משטחי העץ הדק יבוצעו ב-2 גווי עץ לבחירת האדריכל
 כל החיבורים יבוצעו באמצעות ברגי נירוסטה בלבד
 לא יהיו ברגים בולטים - מפלס משטחי הדק יהיה חלק ללא בליטות וזיזים

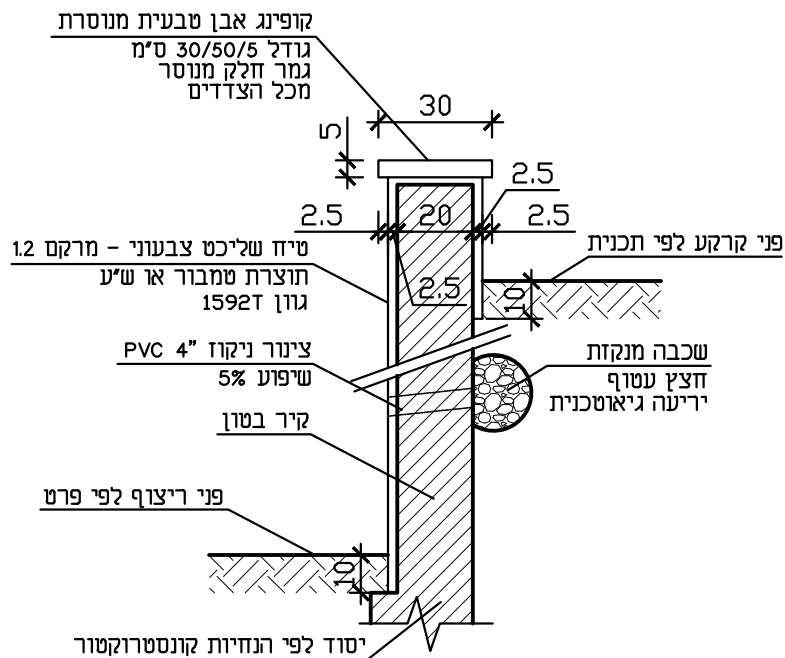

חתך טיפוסי
קנ"מ 1:20

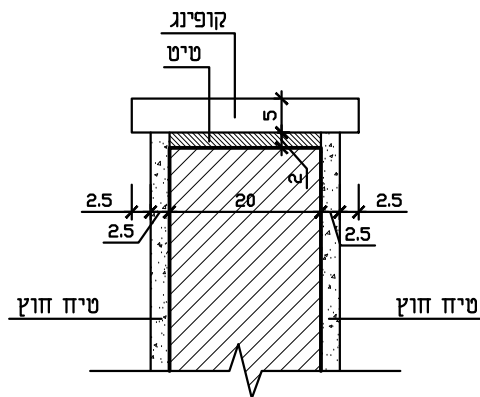


הגדלה ראש קיר
קנ"מ 1:10

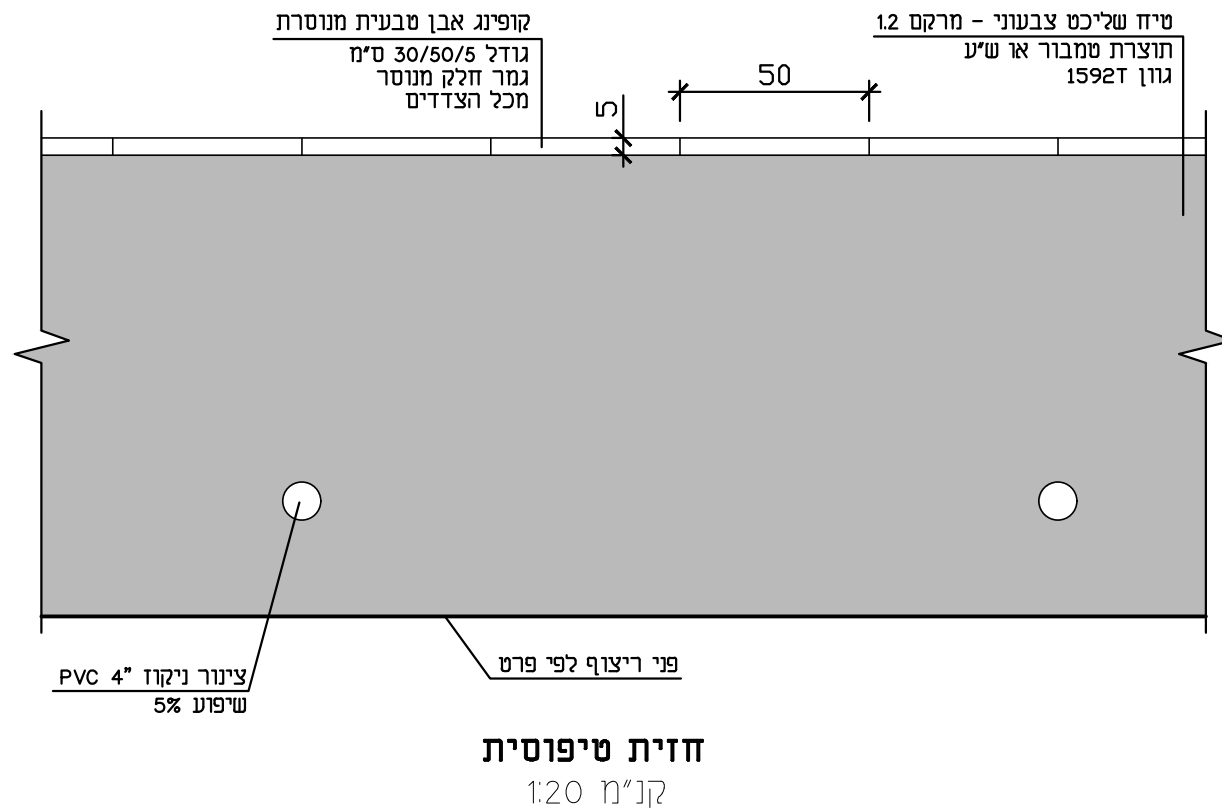


חזית טיפוסית
קנ"מ 1:20

הערות
בטון, זיון וביסוס לפי קונסטרוקטור


מספר	קנ"מ	שם הפרט	משרד	
2.1	משתנה	קיר פיתוח בחיפוי טיח	077-5337908 153-77-5337908 יקנעם המושבה 2060000, ת"ד 97	

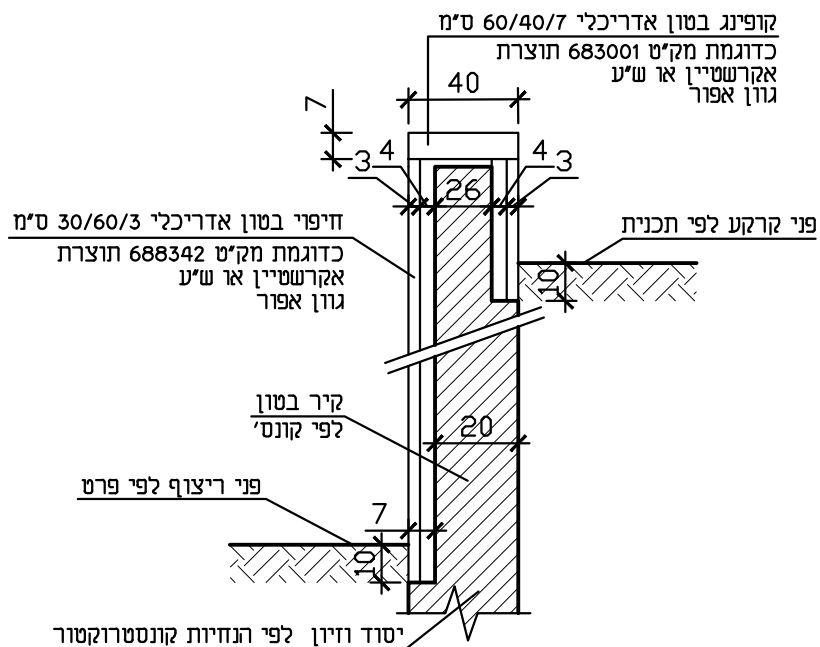

חזת טיפוסית קנ"מ 1:20

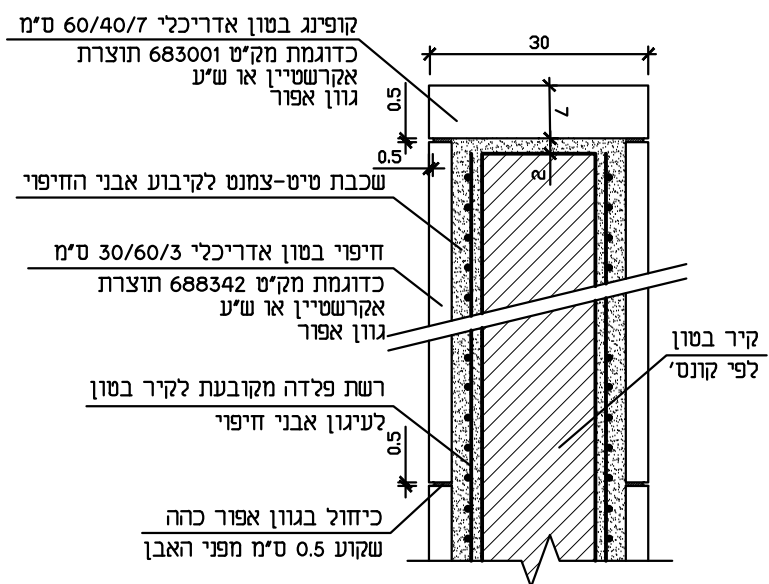

הגדלה ראש קיר קנ"מ 1:10

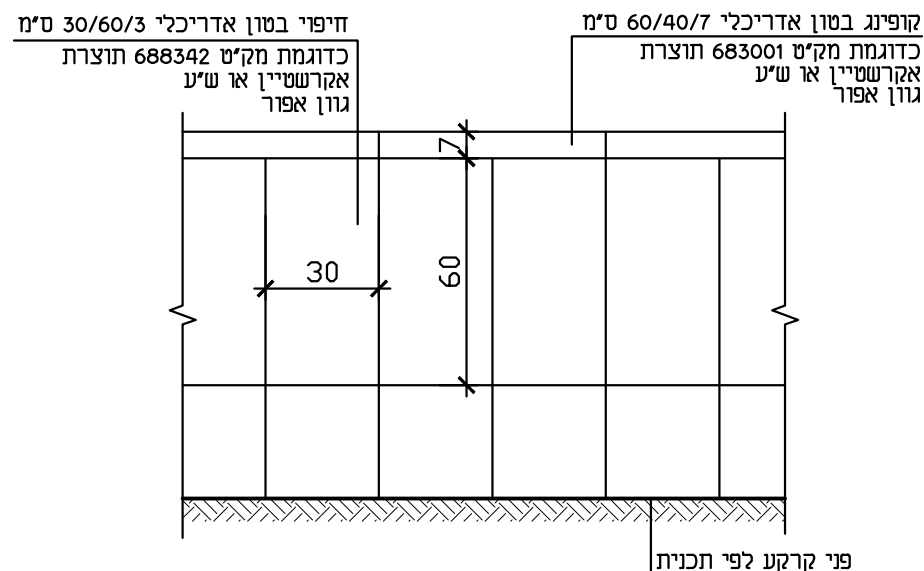


חזית טיפוסית קנ"מ 1:20

הערות
בטון, זיון וביסוס לפי קונסטרוקטור

מספר	קנ"מ	שם הפרט	משרד	פיקס	יקנעם המושבה 2060000, ת"ד 97
2,2	משתנה	קיר פיתוח בחיפוי בטון אדריכלי	077-5337908	153-77-5337908	




קו רציף בין אבני מדרגה
משטח אזהרה
בראש מדרגות

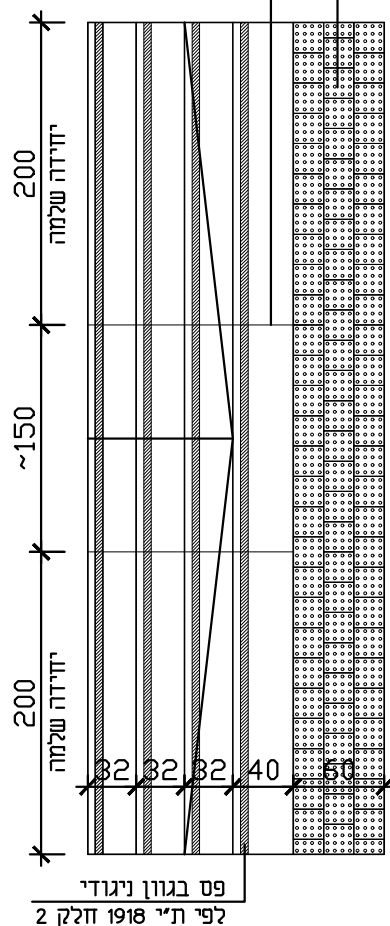

מדרגה מבטון אדריכלי 40/15/200 ס"מ
כדוגמת מדרגת פארק ישראל 'נגישה' עם שקע
מק"ט 661541 תוצרת אקרשטיין או שיע
גוון אפור

פס בגוון ניגודי רוחב 5 ס"מ
לפי ת"י 1918 חלק 2
בגוון צהוב

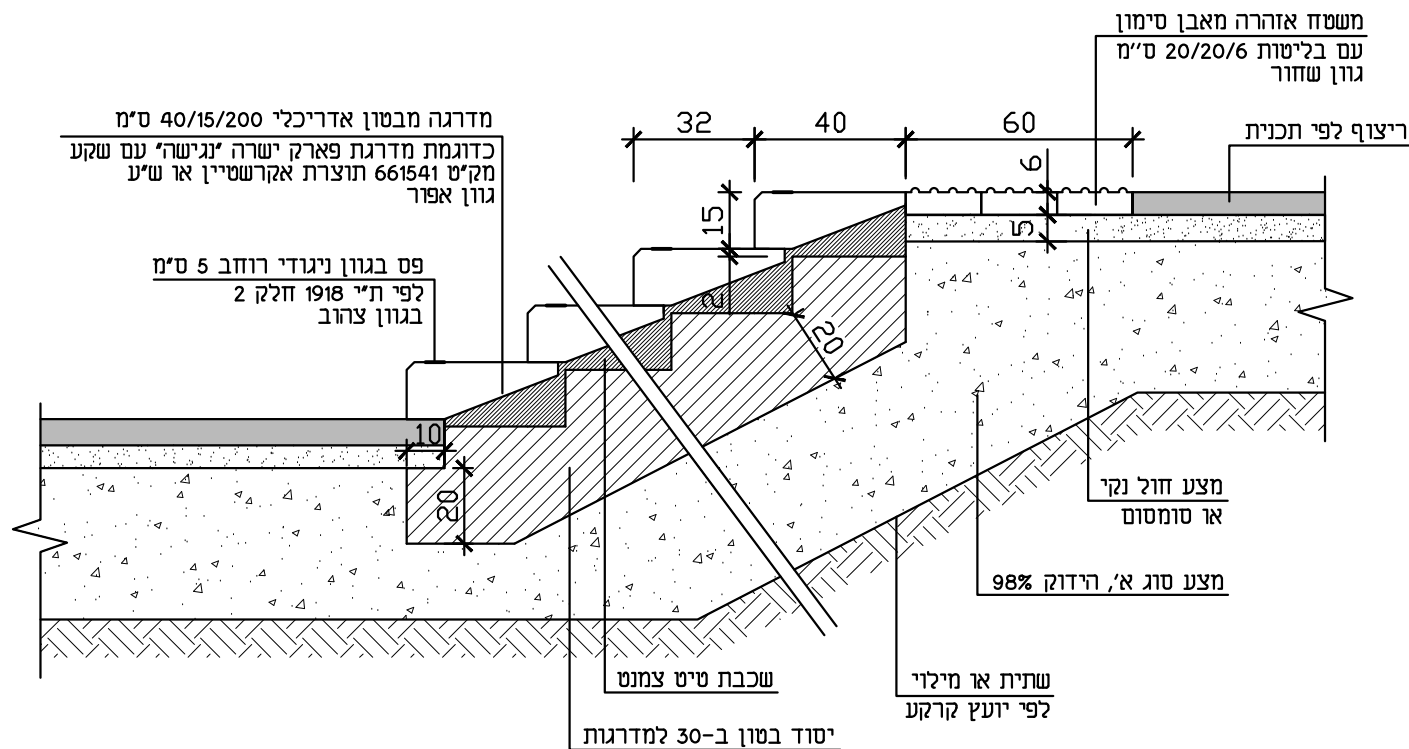

חתך טיפוסי
קנ"מ 1:20

תכנית טיפוסית
קנ"מ 1:50

הערות:
בטון וזיון ע"פ קונסטרוקטור

מדרגות מבטון אדריכלי

שם הפרט

משרד 077-5337908
פקס 153-77-5337908
יקנעם המושבה 2060000, ת"ד 97




מספר

3


קנ"מ

משתנה

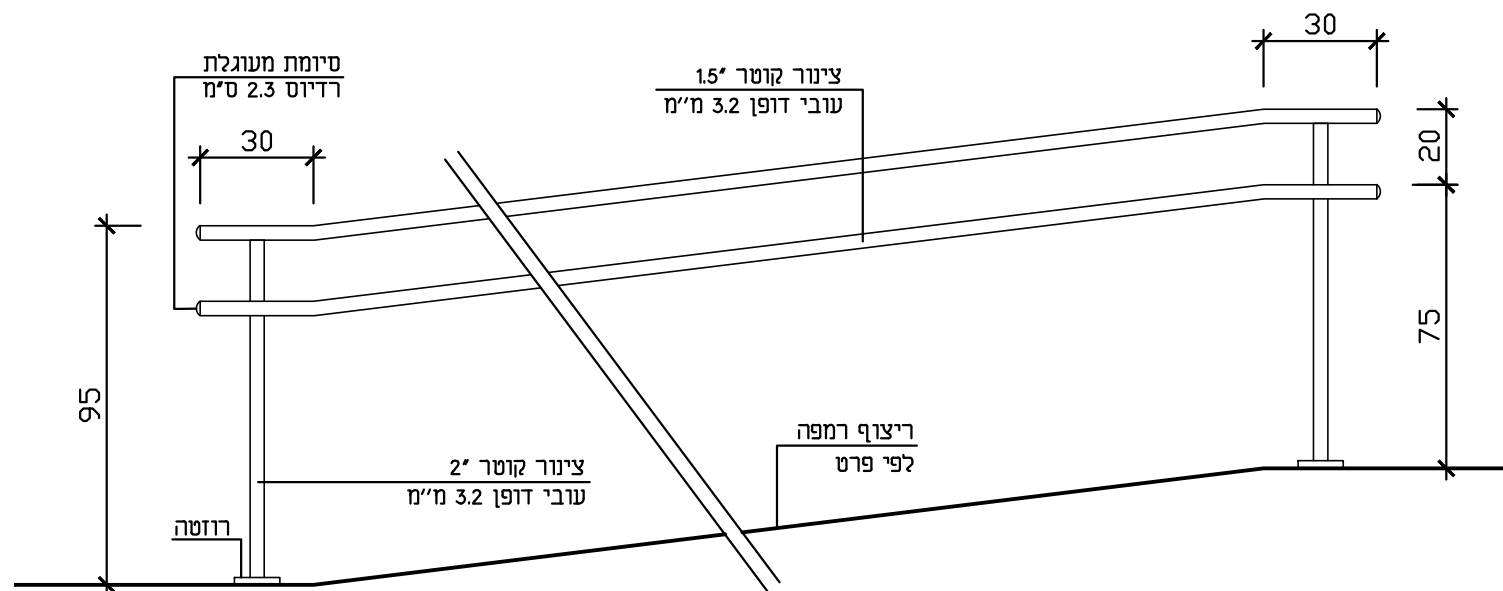

חזית טיפוסית

קנ"מ 1:20

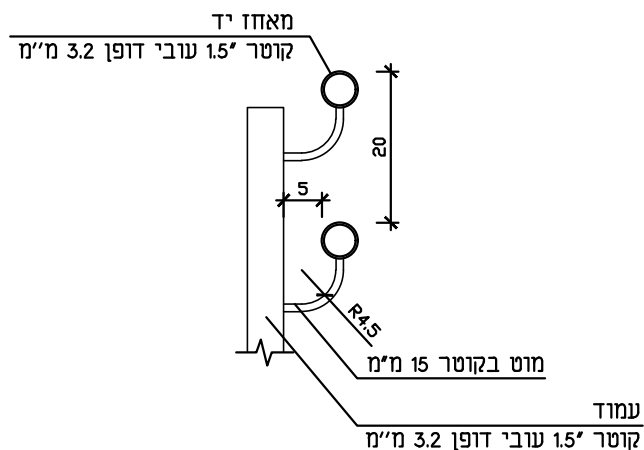

פרט מאחזי יד


קנ"מ 1:10

הערות

כל רכיבי המסגרות יהיו עשויים נירוסטה SAE316L
 כל החיבורים ייעשו בריתוך
 כל חלקי המתכת לרבות אזורי הריתוכים יהיו חלקים וללא בליטות
 לא יהיו חלקי מתכת פתוחים ללא כיסוי
 יש לייצר ולהתקין דוגמה לאישור האדריכל
 ביסוס ועיגון ע"פ הנחיות הקונסטרוקטור
 אופני עיגון לפי פרט 4.1

מספר	קנ"מ	שם הפרט	משרד	077-5337908
משתנה	משתנה	מאחז יד	פקס	153-77-5337908
4.2			יקנעם המושבה	2060000, ת"ד 97



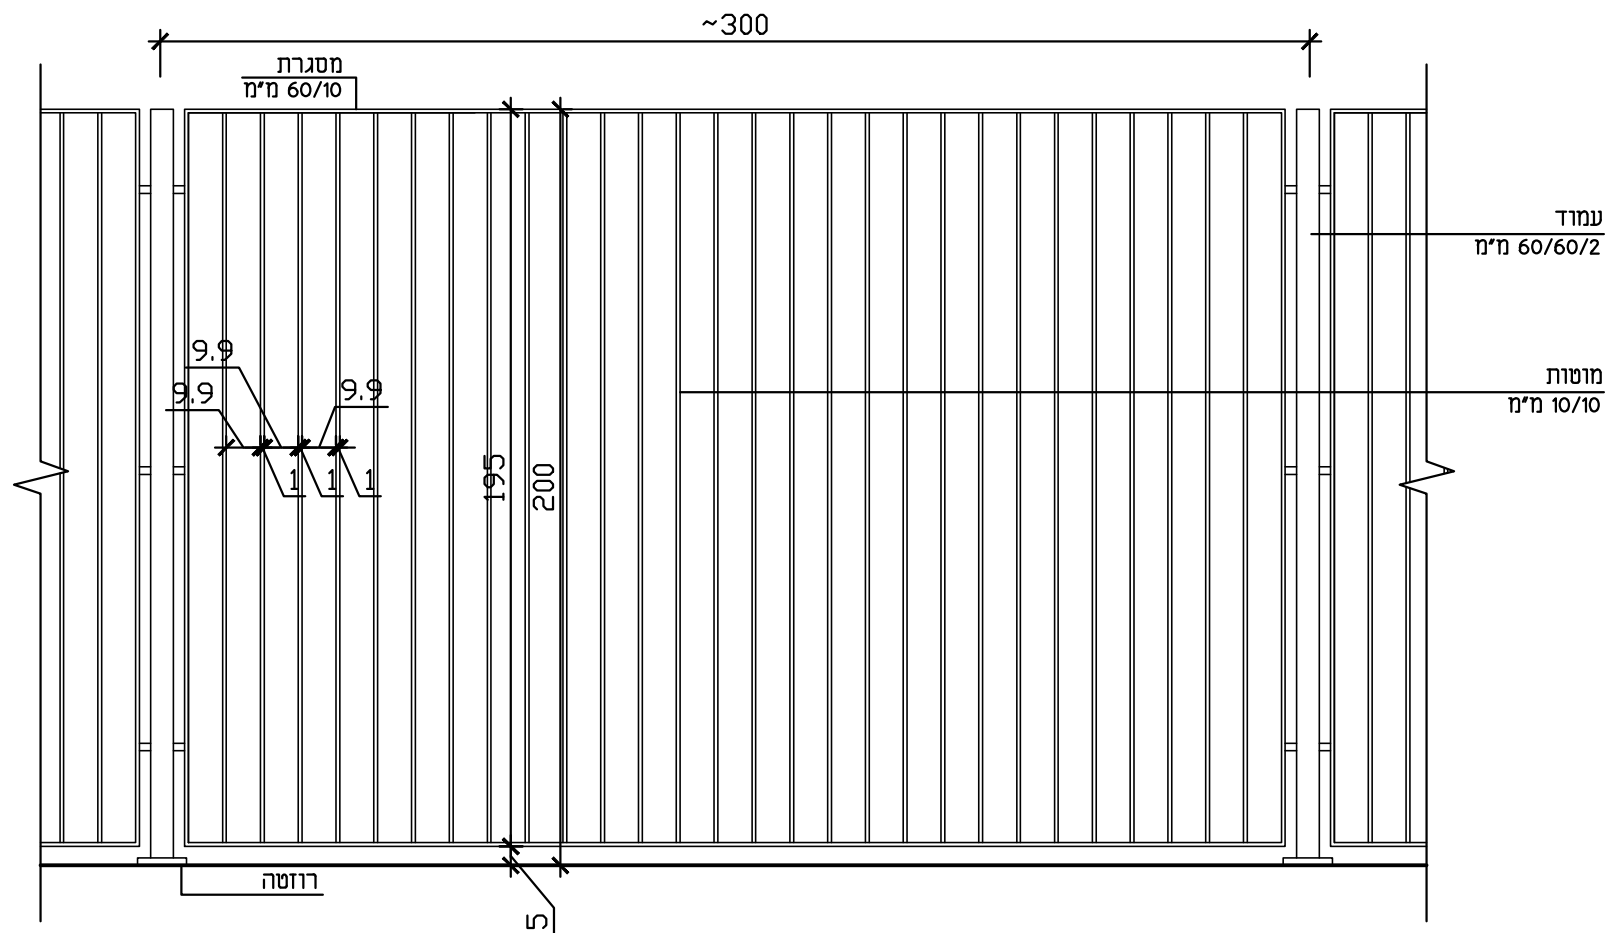


חזית טיפוסית

קנ"מ 1:20

הערות

כל רכיבי המסגרות יהיו עשויים פלדה, מגולוונים וצבועים בתנור בגוון RAL 9007
 כל חלקי המתכת לרבות אזורי הריתוכים יהיו חלקים וללא בליטות
 לא יהיו חלקי מתכת פתוחים ללא כיסוי
 יש לייצר ולהתקין דוגמה לאישור האדריכל
 כל חלקי הצינורות הפתוחים ייסגרו במכסה פלסטי בגוון המסגרות
 עיגון וביסוס לפי הנחיות הקונסטרוקטור

מספר	קנ"מ	שם הפרט	משרד	
6	1:20	גדר בגובה 2 מ'	פקס	
			יקנעם המושבה 2060000, ת"ד 97	

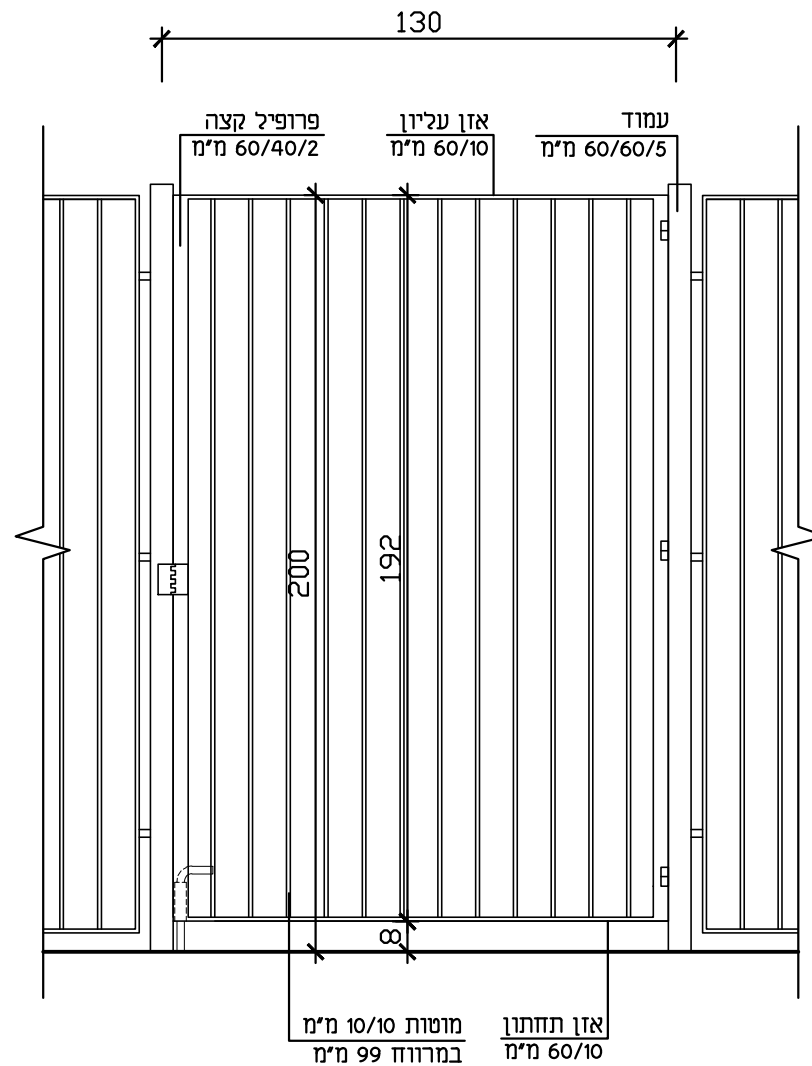

הערות

כל רכיבי השער יהיו עשויים פלדה, מגולוונים וצבועים בתנור בגוון RAL 9007
 כל חלקי המתכת לרבות אזורי הריתוכים יהיו חלקים וללא בליטות
 עיגון ויסודות ע"פ הנחיות קונסטרוקטור
 כנפי השער יכללו ידידות אחיזה, מנעול רתק וברייח תחתון עם אזניים לתליית מנעול
 הכנף תותקן על 3 צירים

שם הפרט

שער חד-כנפי
 בגדר בגובה 2 מ'

משרד 077-5337908
 פקס 153-77-5337908
 יקנעם המושבה 2060000, ת"ד 97




מספר

7


קנ"מ

1:20

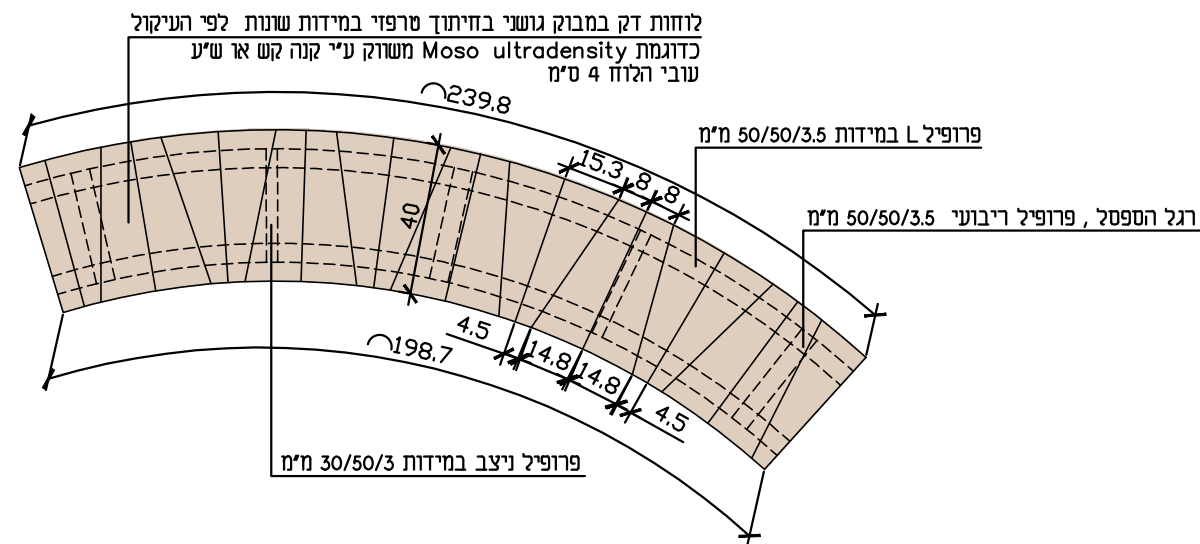

תכנית טיפוסית

קנ"מ 1:20

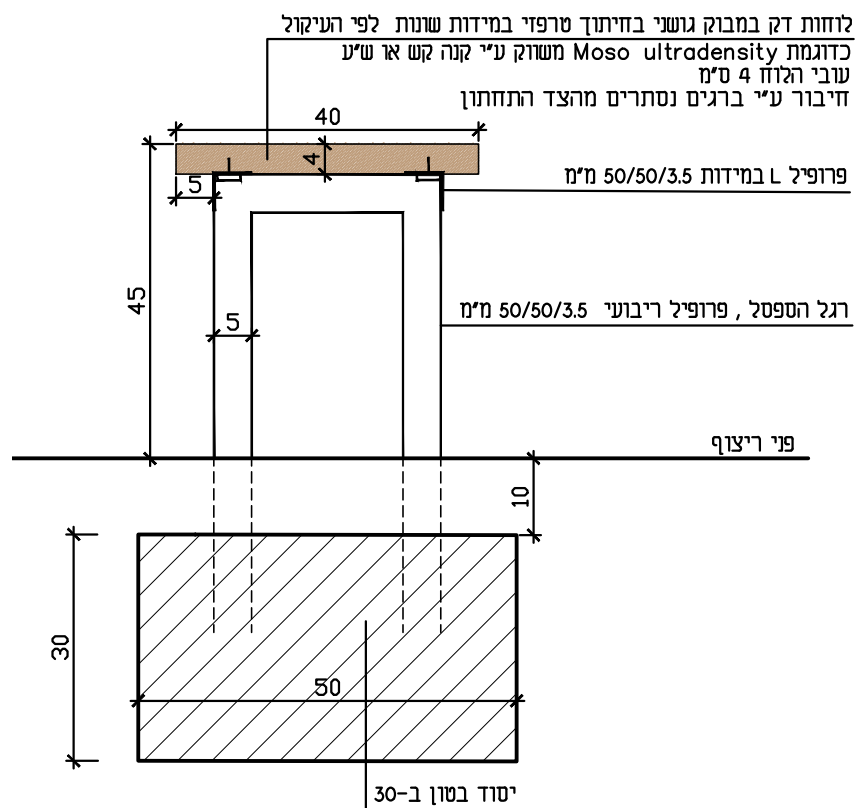

חותך טיפוסי

קנ"מ 1:10

הערות

עיגון וביסוס לפי הנחיות קונסטרוקטור
ביסוס וקיבוע סמויים מתחת לפני הריצוף/הקרקע
הלוחות יבוצעו בחיתוך טרפזי, בהתאמה לרדיוסים
יש לבצע ספסל אחד לאישור האדריכל טרם המשך העבודה
כל רכיבי העץ יהיו משוחזים בשמן לפי מפרט היצרן/ספק העץ
כל רכיבי העץ יעברו טיפול אימפרגנציה ויטופלו בחומר מעכב בערה
כל רכיבי המסגרות יהיו עשויים פלדה, מגולוונים וצבועים בתנור בגוון RAL 9007
אין למדוד מידות מהשרטוט
יש להגיש תכניות ייצור לאישור האדריכל

שם הפרט

משרד 077-5337908
פקס 153-77-5337908
יקנעם המושבה 2060000, ת"ד 97



ספסל קשתי
פרט מושב וקונסטרוקציה


מספר

8.1

קנ"מ

משתנה


משענת גב מלוחות דק במבוק גושני בחיתוך טרפזי במידות שונות
כדוגמת Moso ultradensity משווק ע"י קנה קש או שיע
עובי הלוח 2 ס"מ

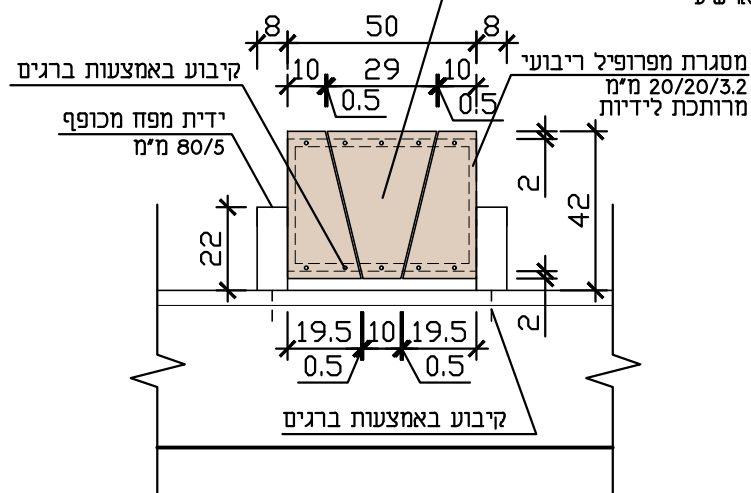

חזית טיפוסית


קנ"מ 1:20

משענת גב מלוחות דק במבוק גושני בחיתוך טרפזי במידות שונות
כדוגמת Moso ultradensity משווק ע"י קנה קש או שיע
עובי הלוח 2 ס"מ

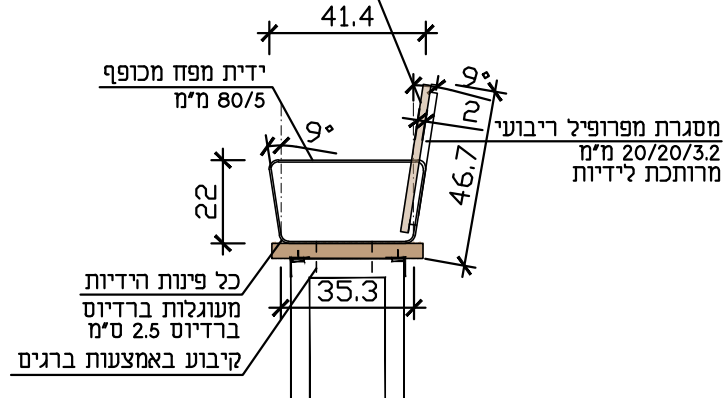


חיתך טיפוסי

קנ"מ 1:20

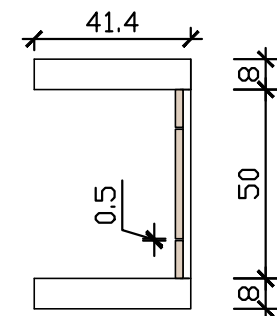

מבט על

קנ"מ 1:20

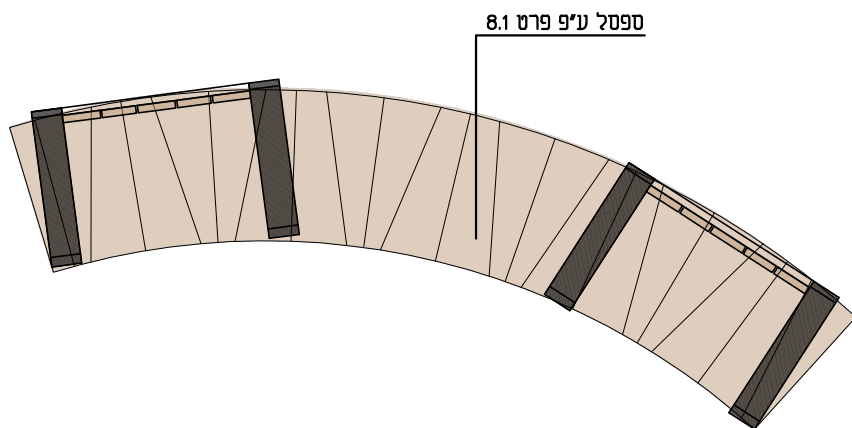

תכנית סידור מושבים

קנ"מ 1:20

הערות

עיגון וביסוס לפי הנחיות קונסטרוקטור
ביסוס וקיבוע סמויים מתחת לפני הריצוף/הקרקע
הלוחות יבוצעו בחיתוך טרפזי
יש לבצע ספסל אחד לאישור האדריכל טרם המשך העבודה
כל רכיבי העץ יהיו משוחים בשמן לפי מפרט היצרן/ספק העץ
כל רכיבי העץ יעברו טיפול אימפרגנציה ויטופלו בחומר מעכב בערה
כל רכיבי המסגרות יהיו עשויים פלדה, מגולוונים וצבועים בתנור בגוון RAL 9007
אין למדוד מידות מהשרטוט
יש להגיש תכניות ייצור לאישור האדריכל

מספר	קנ"מ
8.2	משתנה





ריהוט גן
מושב נגיש על גבי ספסל קשתי

שם הפרט

משרד 077-5337908
פקס 153-77-5337908
יקועם המושבה 2060000, ת"ד 97



Cat. 3048 אשפון אסף

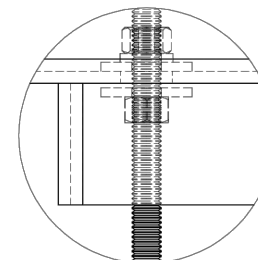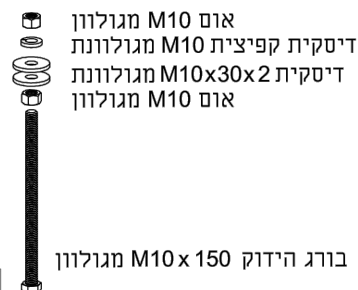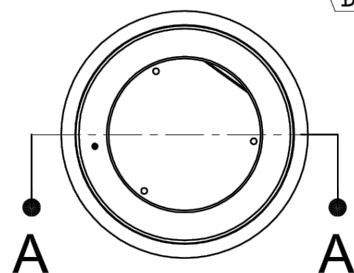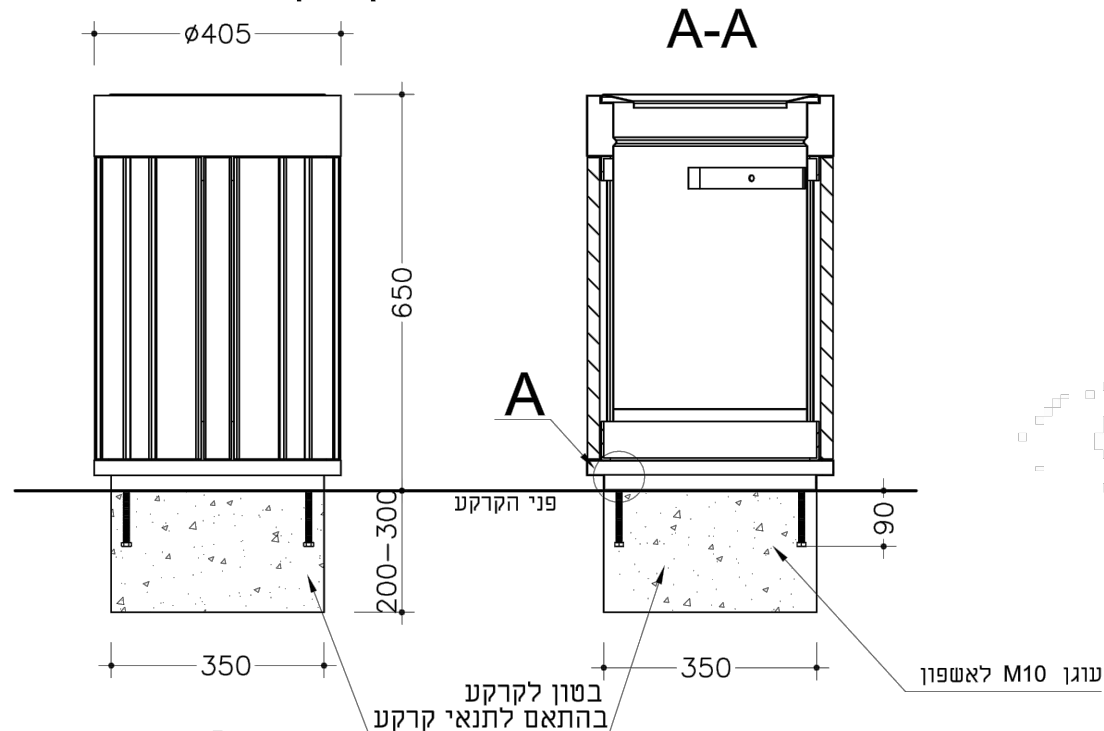

A
2:1



שחם י. אריכא ובניו בע"מ רח' העמל 35 אזה"ת הקלה אשדוד 77606
טל 08-8563535 פקס 08-8562432

מהדורה	תאריך עידכון אחרון
א	05/03/2019
יח מידה	מ"מ

הערות

עיגון, ביסוס ופילוס לפי הוראות היצרן
ביסוס וקיבוע סמויים מתחת לפני הריצוף/הקרקע

מספר
8.3

קנ"מ
ללא

ריהוט גן
אשפתון דגם "אסף" מק"ט 3048 תוצרת שחם אריכא או ש"ע


שם הפרט

משרד 077-5337908
פקס 153-77-5337908
יקנעם המושבה 2060000, ת"ד 97



Cat.1670

מערכת בר

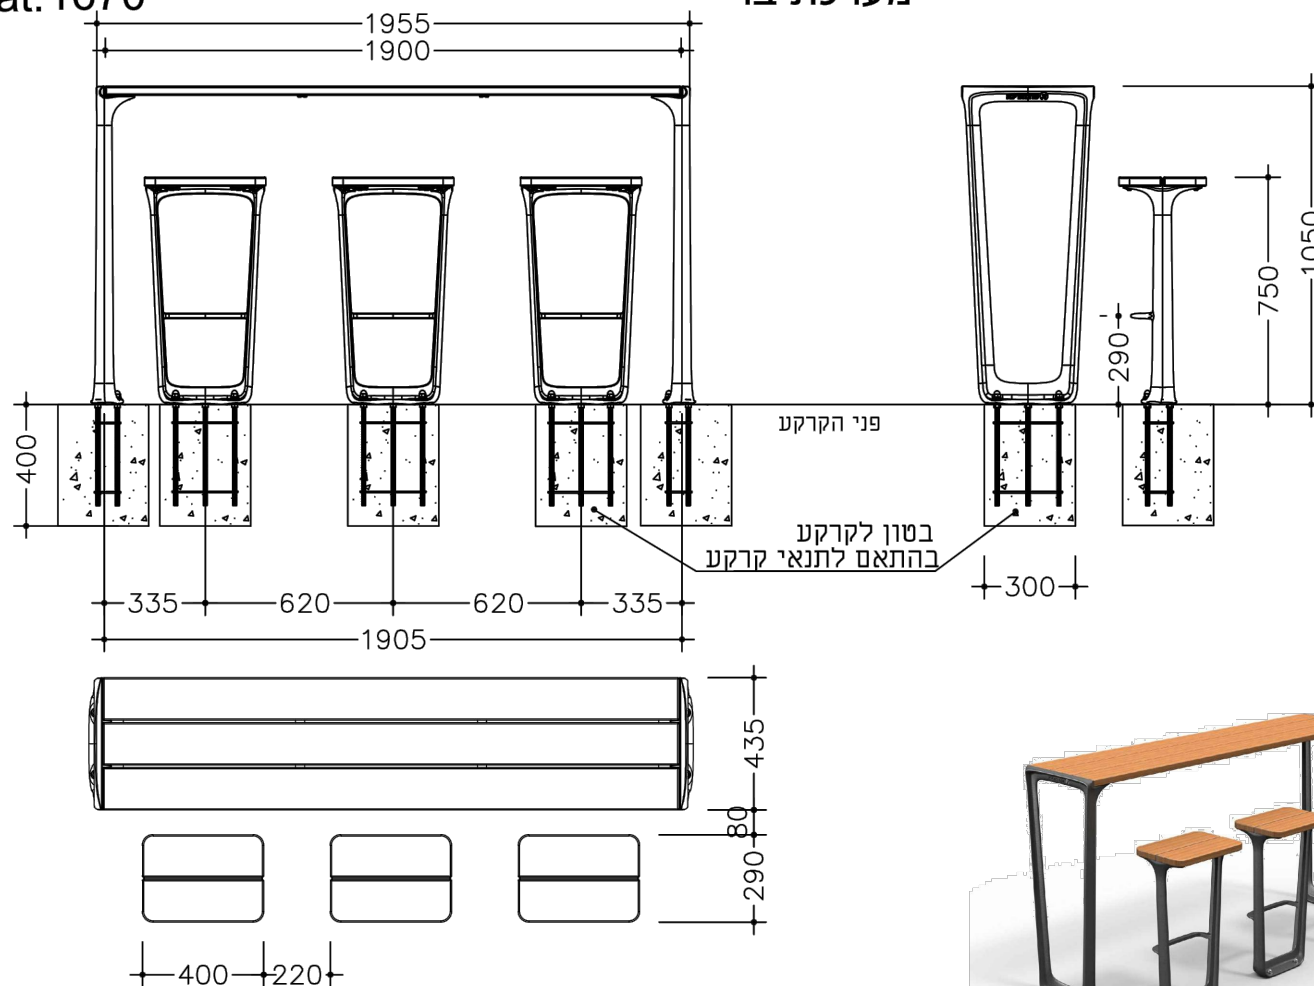

שחם אריכא

שחם י. אריכא ובניו בע"מ רח' העמל35אזה"ת הקלה אשדוד 77606
טל 08-8563535 פקס 08-8562432

תאריך עידכון אחרון	מהדורה
12/10/2015	א
מ"מ	יח מידה

הערות

עיגון, ביסוס ופילוס לפי הוראות היצרן
ביסוס וקיבוע סמויים מתחת לפני הריצוף/הקרקע

מספר
8.4

קנ"מ
ללא

ריהוט גן

מערכת ישיבה "מערכת בר" מק"ט 1670 תוצרת שחם אריכא או ש"ע


שם הפרט

משרד 077-5337908
פקס 153-77-5337908
יקנעם המושבה 2060000, ת"ד 97



Cat. 2310

ברזיה אגם

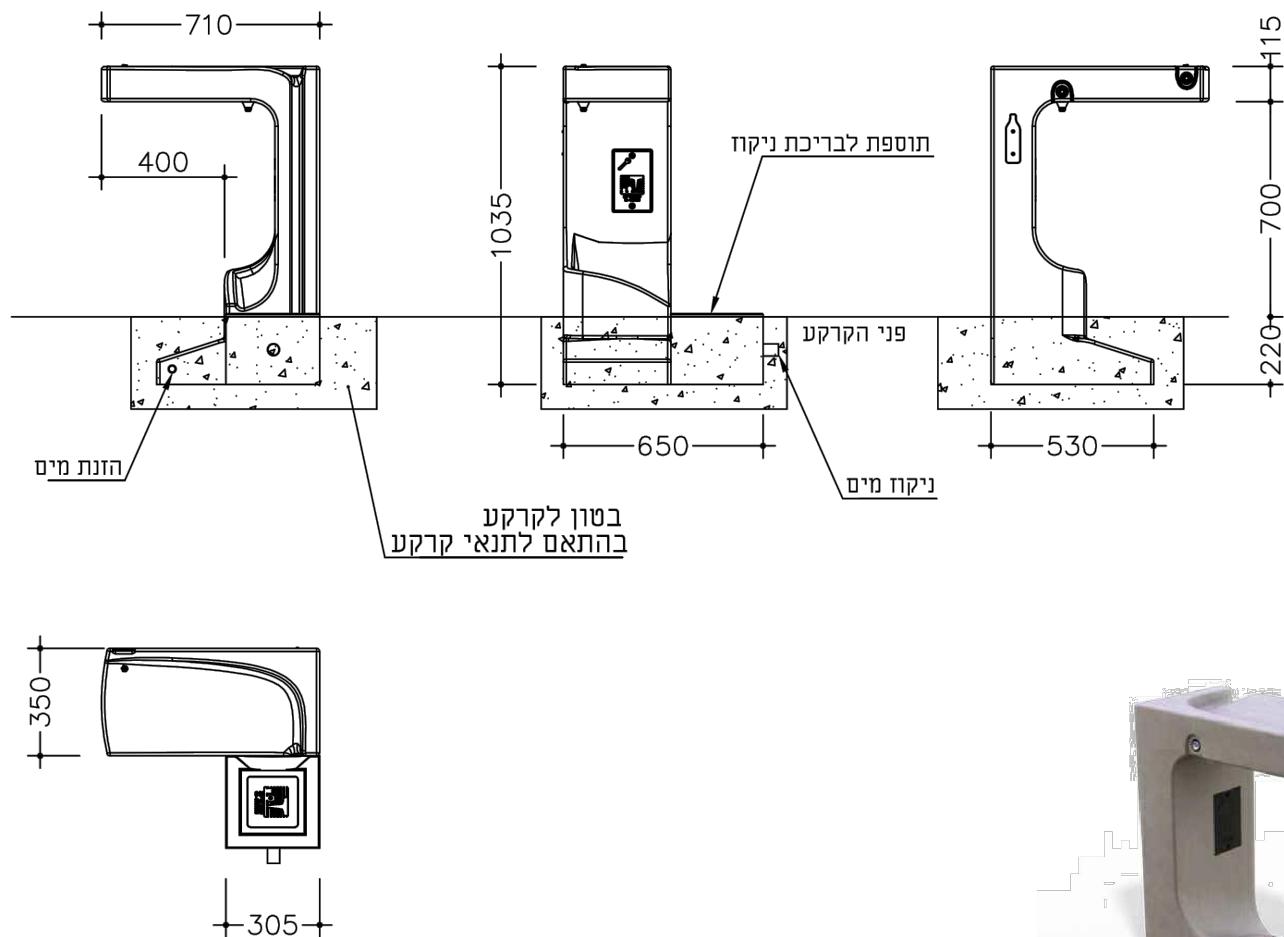



77606 שחם י. אריכא ובניו בע"מ רח' העמל35אזה"ת הקלה אשדוד
טל 08-8563535 פקס 08-8562432

תאריך עידכון אחרון	מהדורה
18/07/2017	ד
יח מידה מ"מ	


הערות

עיגון, ביסוס ופילוס לפי הוראות היצרן
ביסוס וקיבוע סמויים מתחת לפני הריצוף/הקרקע
חיבור לתשתיות לפי יועצי מים וחשמל
כל חיבורי התשתיות סמויים מתחת לפני הקרקע

מספר 8.5	קנ"מ ללא	ריהוט גן ברזיה "אגם" מק"ט 2310 תוצרת שחם אריכא או ש"ע	שם הפרט	משרד 077-5337908 פקס 153-77-5337908 יקנעם המושבה 2060000, ת"ד 97	עופרים
-------------	-------------	--	---------	--	--------

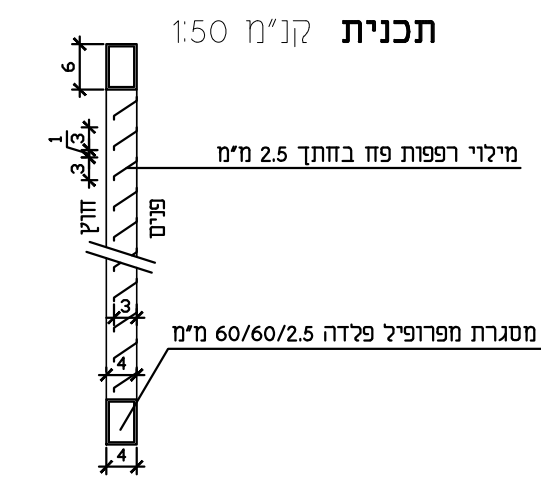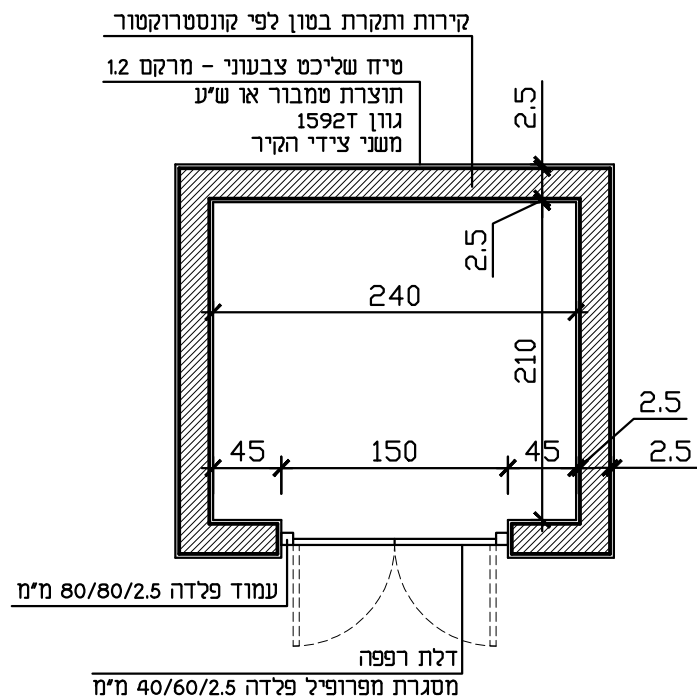

פרט רפפה קנ"מ 1:10

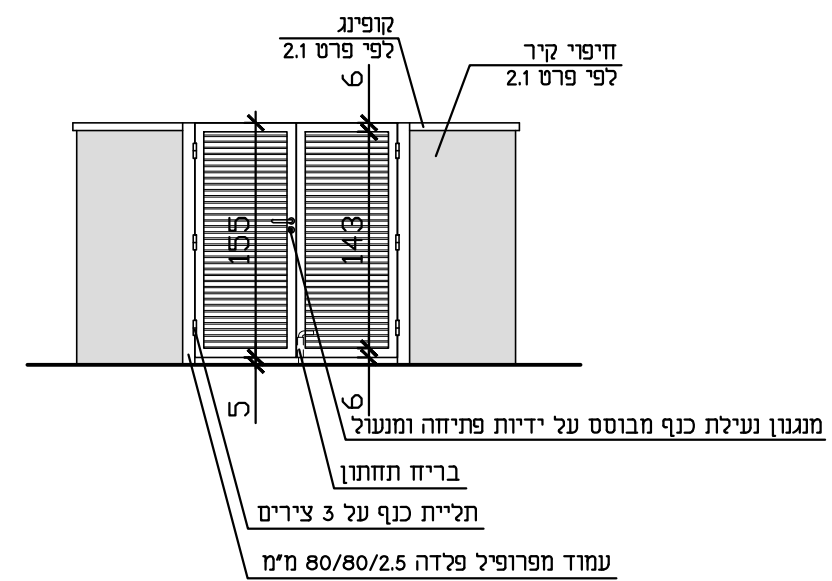


חזית קנ"מ 1:50

הערות

כל רכיבי המסגרות יהיו עשויים פלדה, מגולוונים וצבועים בתנור בגוון RAL 9007
 כל חלקי המתכת לרבות אזורי הריתוכים יהיו חלקים וללא בליטות
 לא יהיו חלקי מתכת פתוחים ללא כיסוי
 עיגון ויסודות ע"פ הנחיות קונסטרוקטור
 כנפי השער יכללו ידית פתיחה, מנעול צילינדר ובריש ותחתון עם אזניים לתליית מנעול
 אין להסתמך על מידות הפתח כמסומן בפרט באחריות הקבלן לבצע התאמות למידות בשטח

מספר	קנ"מ	שם הפרט	משרד	
9.2	משתנה	מסתור אשפה	פקס	
			יקנעם המושבה 2060000, ת"ד 97	

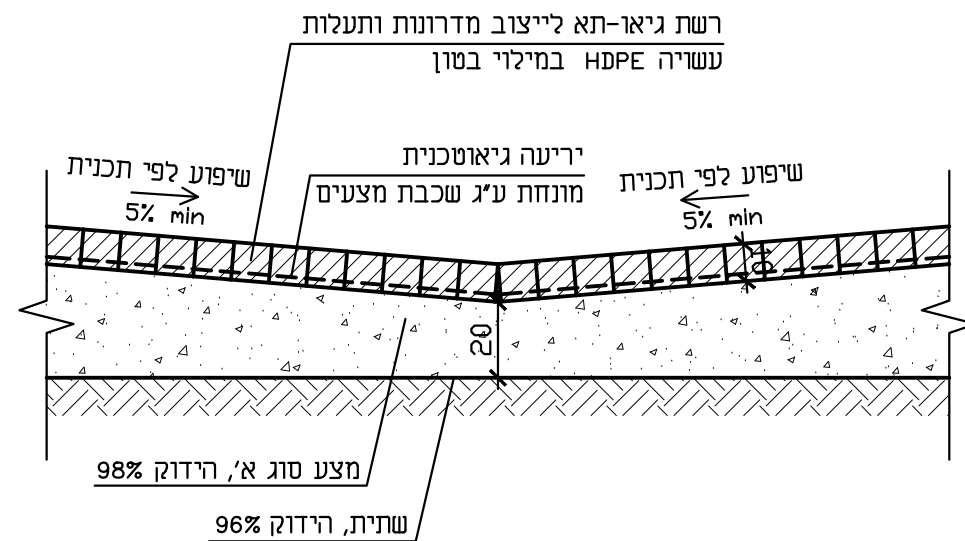

הערות
הבטון יהיה בתוספת פיגמנט לקבלת גוון אדמה מקומית
יש לבצע דוגמה לאישור האדריכל

תעלת גיאו-תא במילוי בטון

שם הפרט

משרד 077-5337908
פקס 153-77-5337908
יקנעם המושבה 2060000, ת"ד 97



מספר

10

קנ"מ

1:20