המבצע אחראי לבדיקת המידות ולהתאמתן במקום. יש להודיע למתכנן על כל סטות או אי התאמה.
אין לקבוע מידות על סמך מדידה מהשרטוט.

תאריך	מהות העדכון
11.01.2021	עריכת גיליון

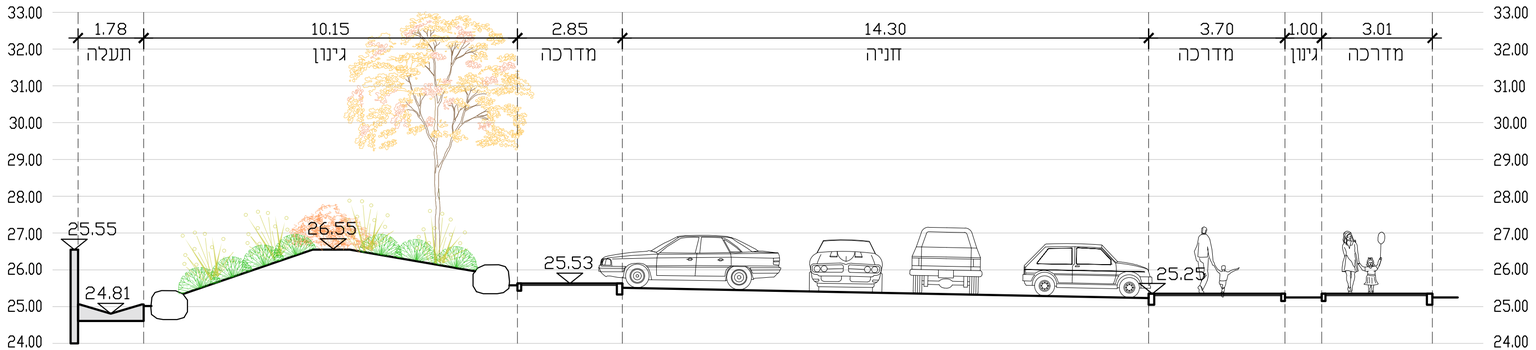

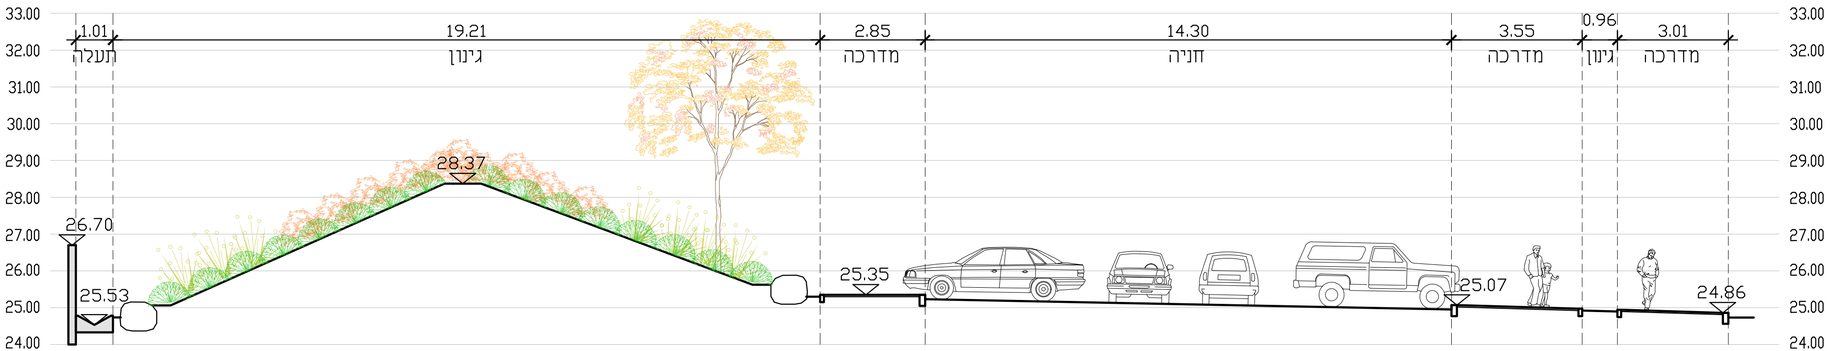

יזם	**עיריית נס ציונה**
מזמין	**עיריית נס ציונה**
שם הפרויקט	**מבנה רווחה**
מס' פרויקט	26-01
תוכן הגיליון	**חתכים**
קובץ	26-01_plan-19.dwg
תכנן	
שרטט	

לעיון
לאישור
למכרז
לביצוע
קנ"מ 1:100
מס' גיליון 6

משרד 077-5337908
פקס 153-77-5337908
דוא"ל office@nfm.co.il
יקנעם המושבה 2060000, ת"ד 97