


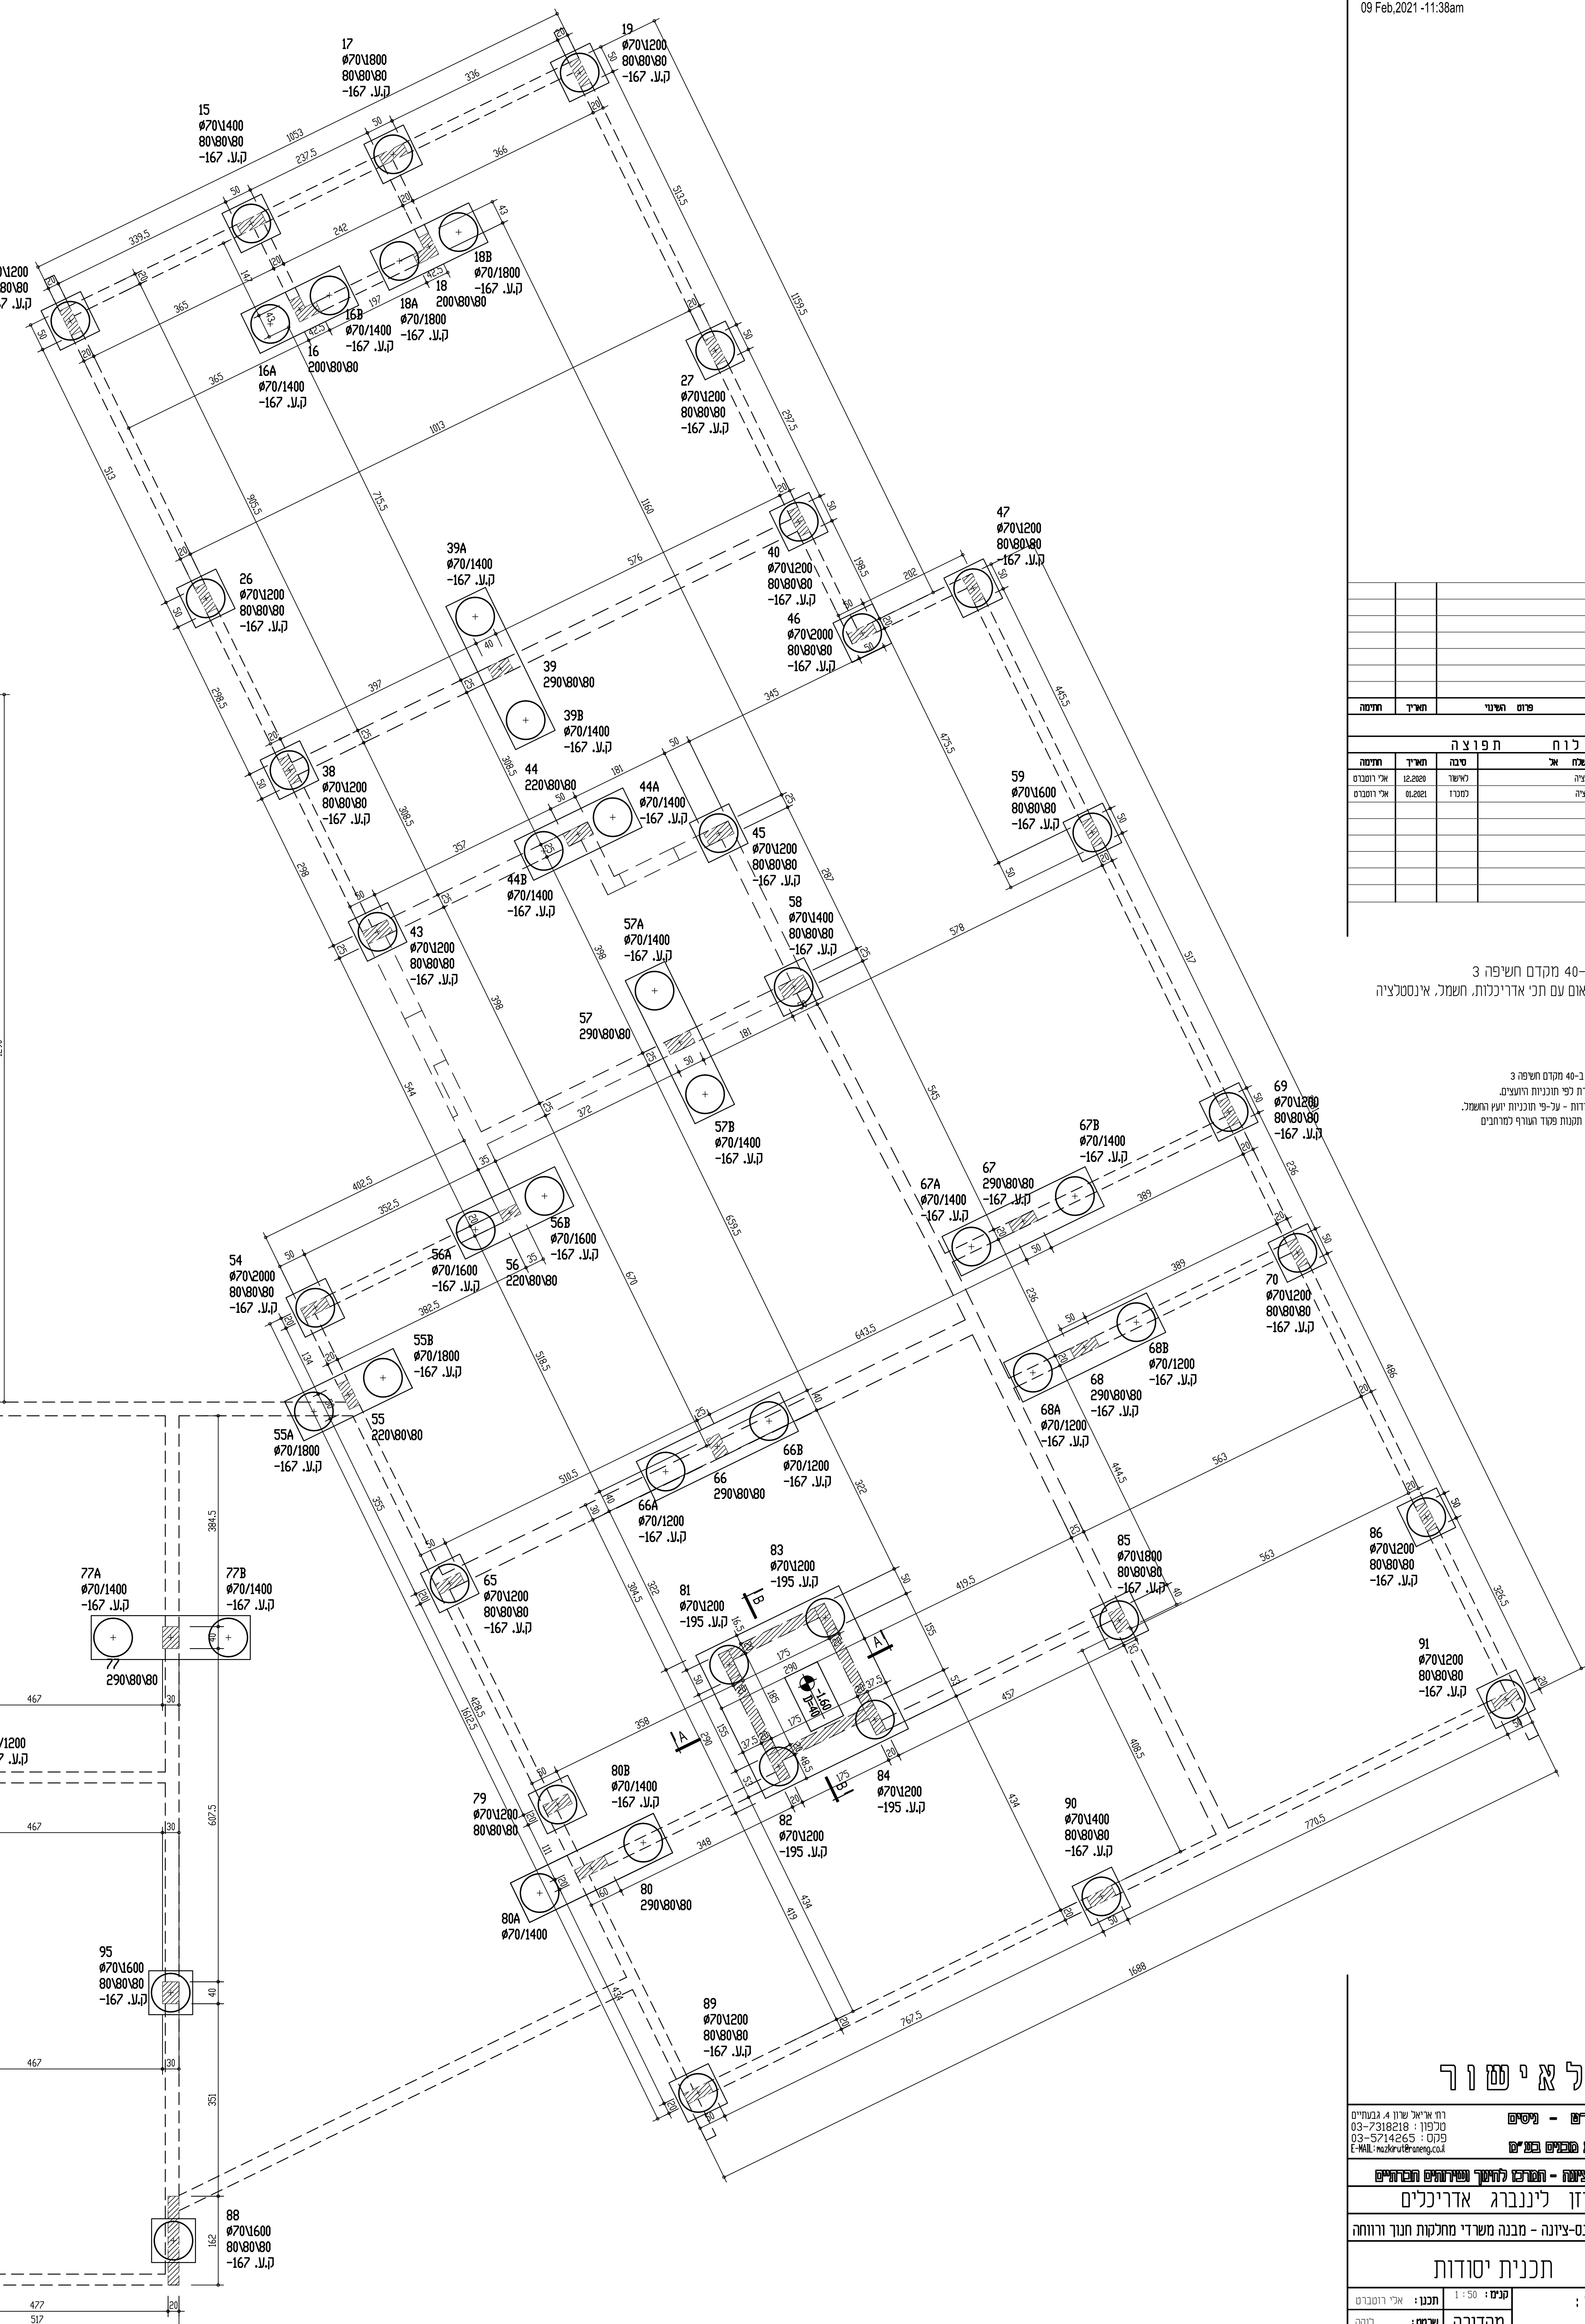

1. סוג הבסוס בעמודים ב-40 מקדם חשיפה 3
2. יש לבצע מעברי צורת לפי חוכניות הוצעים.
3. יש לבצע הארכת יסודות - על-פי חוכניות יועץ המשמל.
4. יש לעבד בראשם עם תכנות פסוד העורף למרחבים מוגנים מוסדיים

סוג הבטון ב-40 מקדם חשיפה 3
יש לעבוד בתיאום עם תכ' אדריכלות, חשמל, אינסטלציה
ומזג אויר.

סוג הבסון בעמודים 30-40 מקדם השפיע 3
יש לבצע מעברי צנרת לפי תוכניות הידועים.
יש לבצע הארכת יסודות - על-פי תוכניות יועץ החשמל.
יש לעבד בתאום עם תקנות פקוד העורף למרחבים
חוגנים מוסדיים

המבנה: עיריית נס-ציונה - מבנה משרדי מחלקת חנוך ורווחה

ליוו מחספר : קנימ : 50 :

4022 04 0

1	תכנון : אלי רוטברג
ה	שרטוט : לוק

בקר :	אלי רוסבר
תאריך :	12-2020