


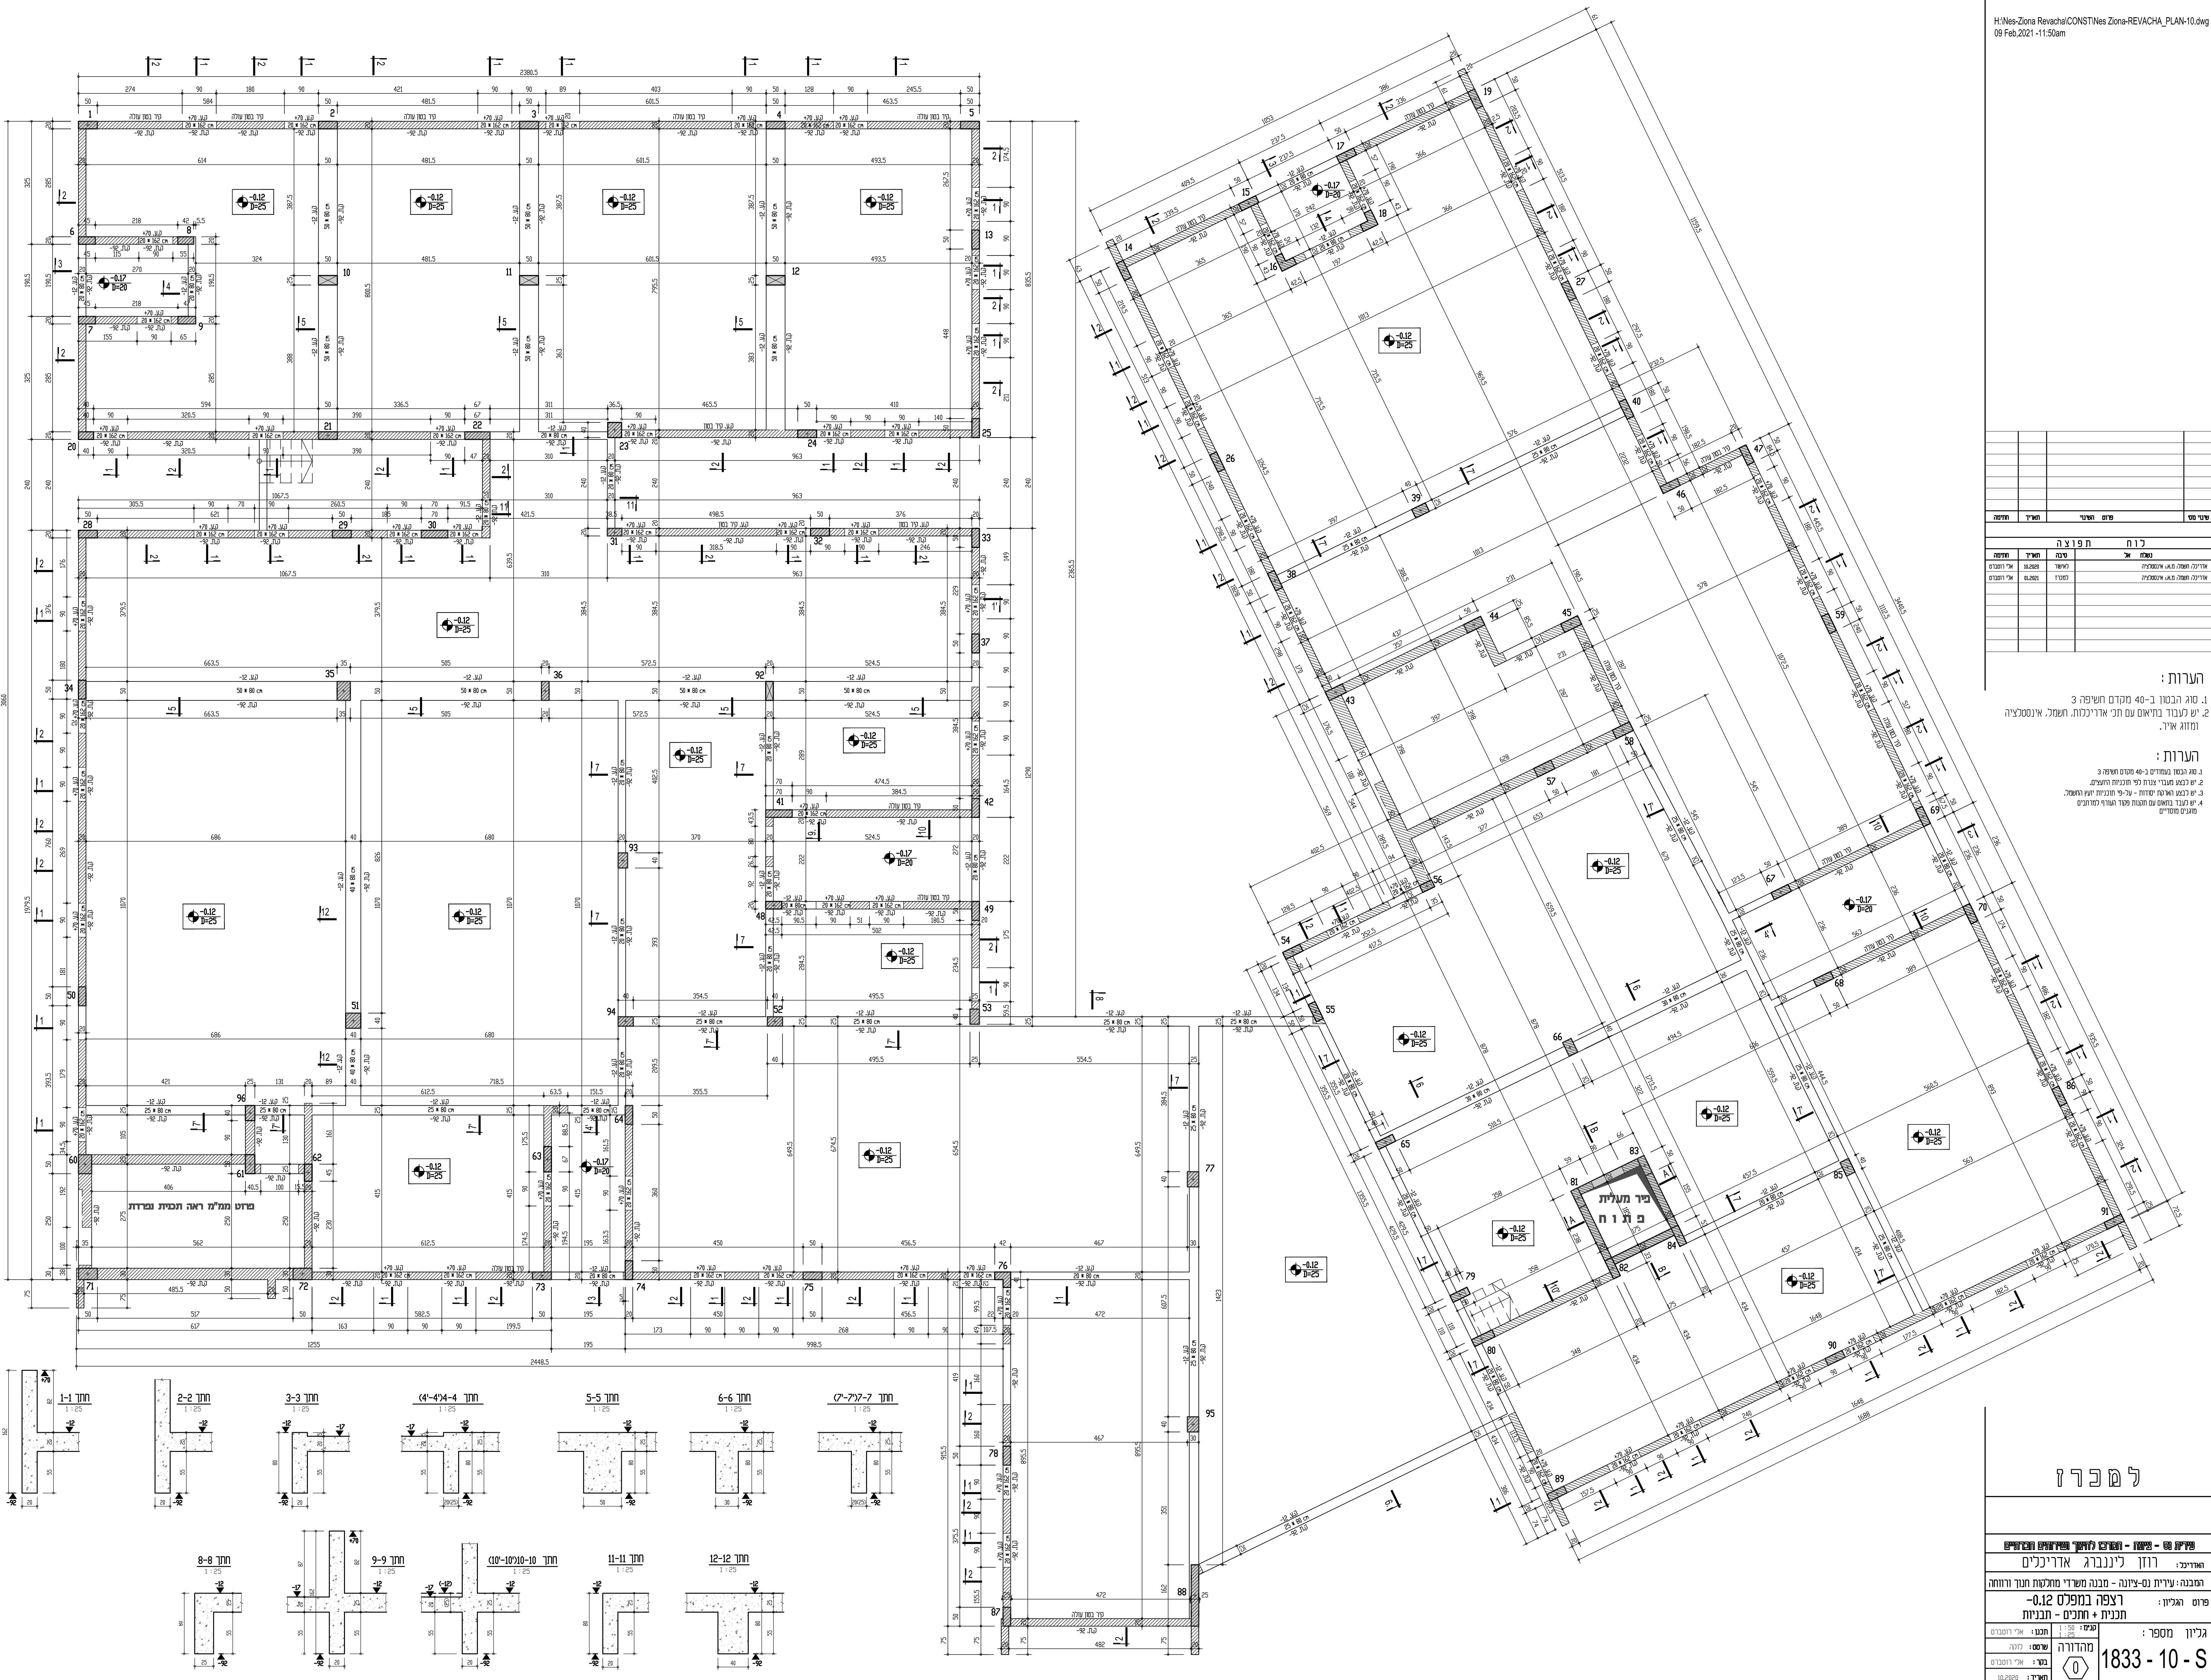

הערות:

1. סוג הבטון ב-40 מקדם חשיפה 3
2. יש לעבוד בחיפוי עם תבי אדריכלות, חשמל, אינסטלציה ומוזג איד.

הערות:

1. סוג הבטון במסדרים 3-40 מקדם חשיפה 3
2. יש לבצע עיבודי גמר לפי חוביות הוועד
3. יש לבצע עיבודי גמר - ע"י חוביות יחידה
4. יש לעבוד בחיפוי עם העתק פשר העבודי למרחבים מוגנים

ל מ כ ר ז

פרויקט 10 - ציפה - מרחב הרוחב והעומק והחומרים	
הדרישה:	רווח לינברג אדריכלים
המבנה: עיריית נס-צינה - מבנה משרדי מחלקת תעוד ודיווח	
פרוט האגיון:	רצפה במפלס -0.12 תכנית + ותכנים - תכניות
גליון מספר:	1833 - 10 - S
מחזור:	10.2020
שם:	מחזור
תכנון:	ארי וויכס
שרטוט:	ארי וויכס
מדידת:	ארי וויכס