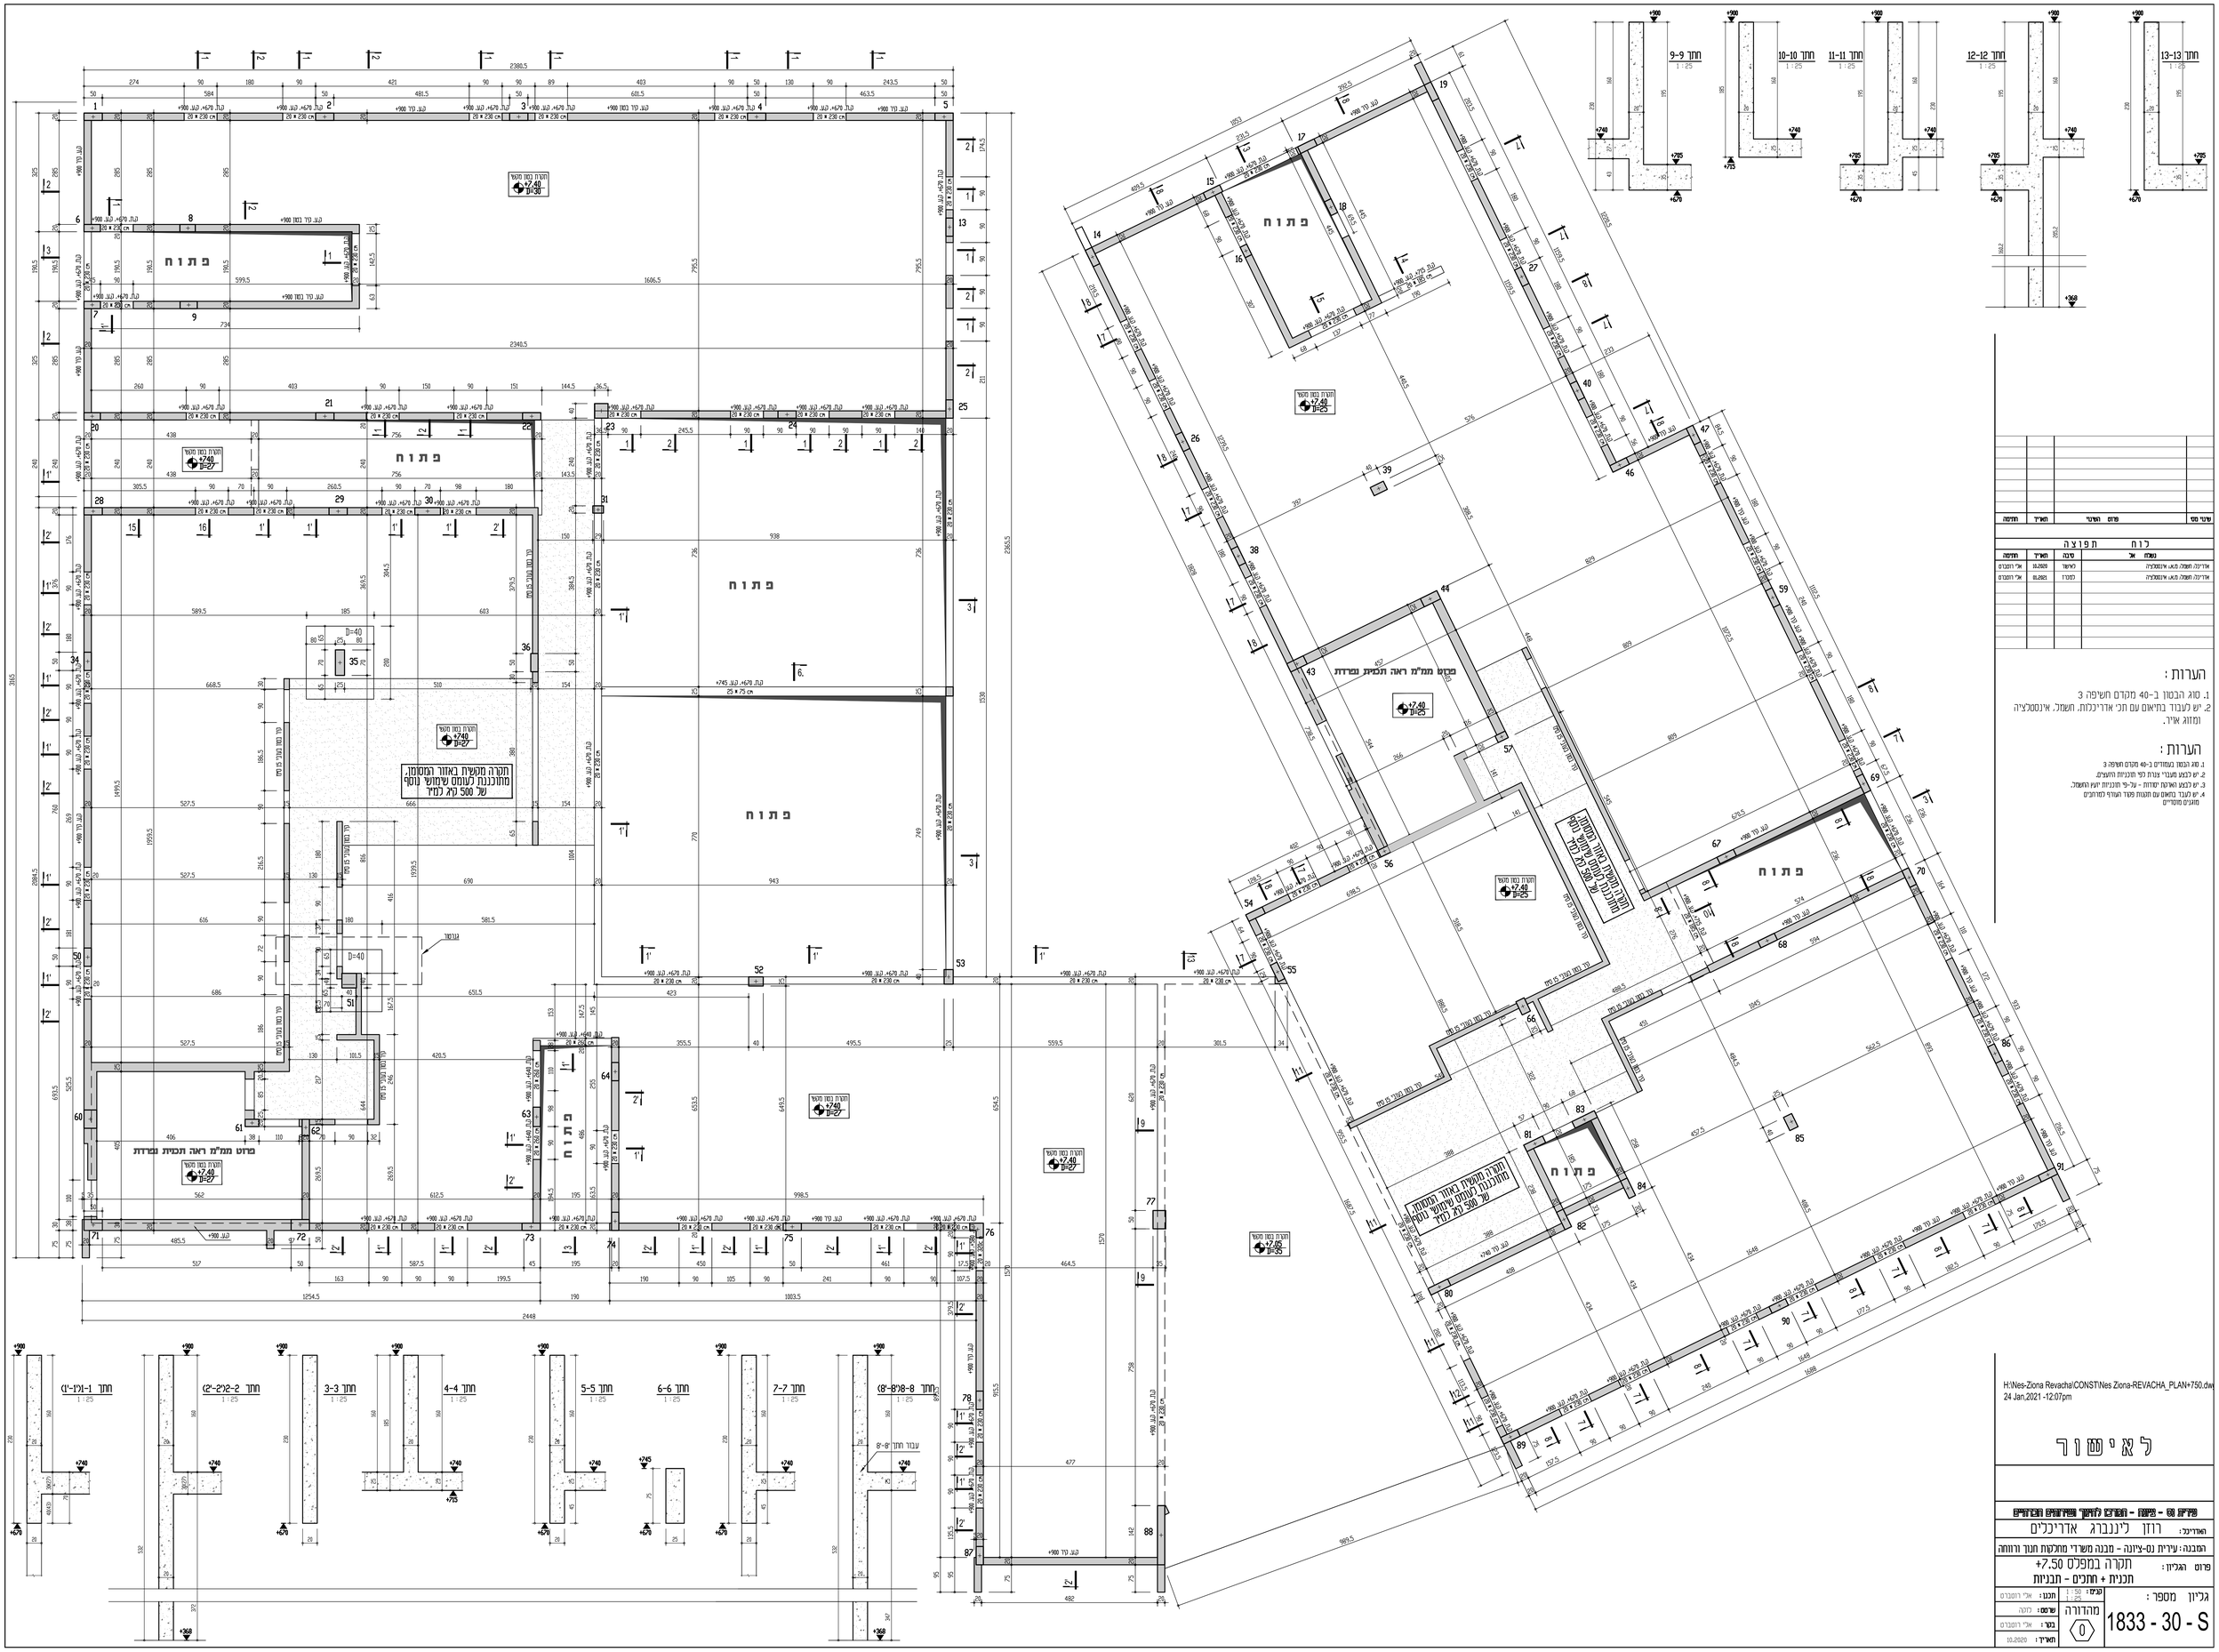
פתוח
