
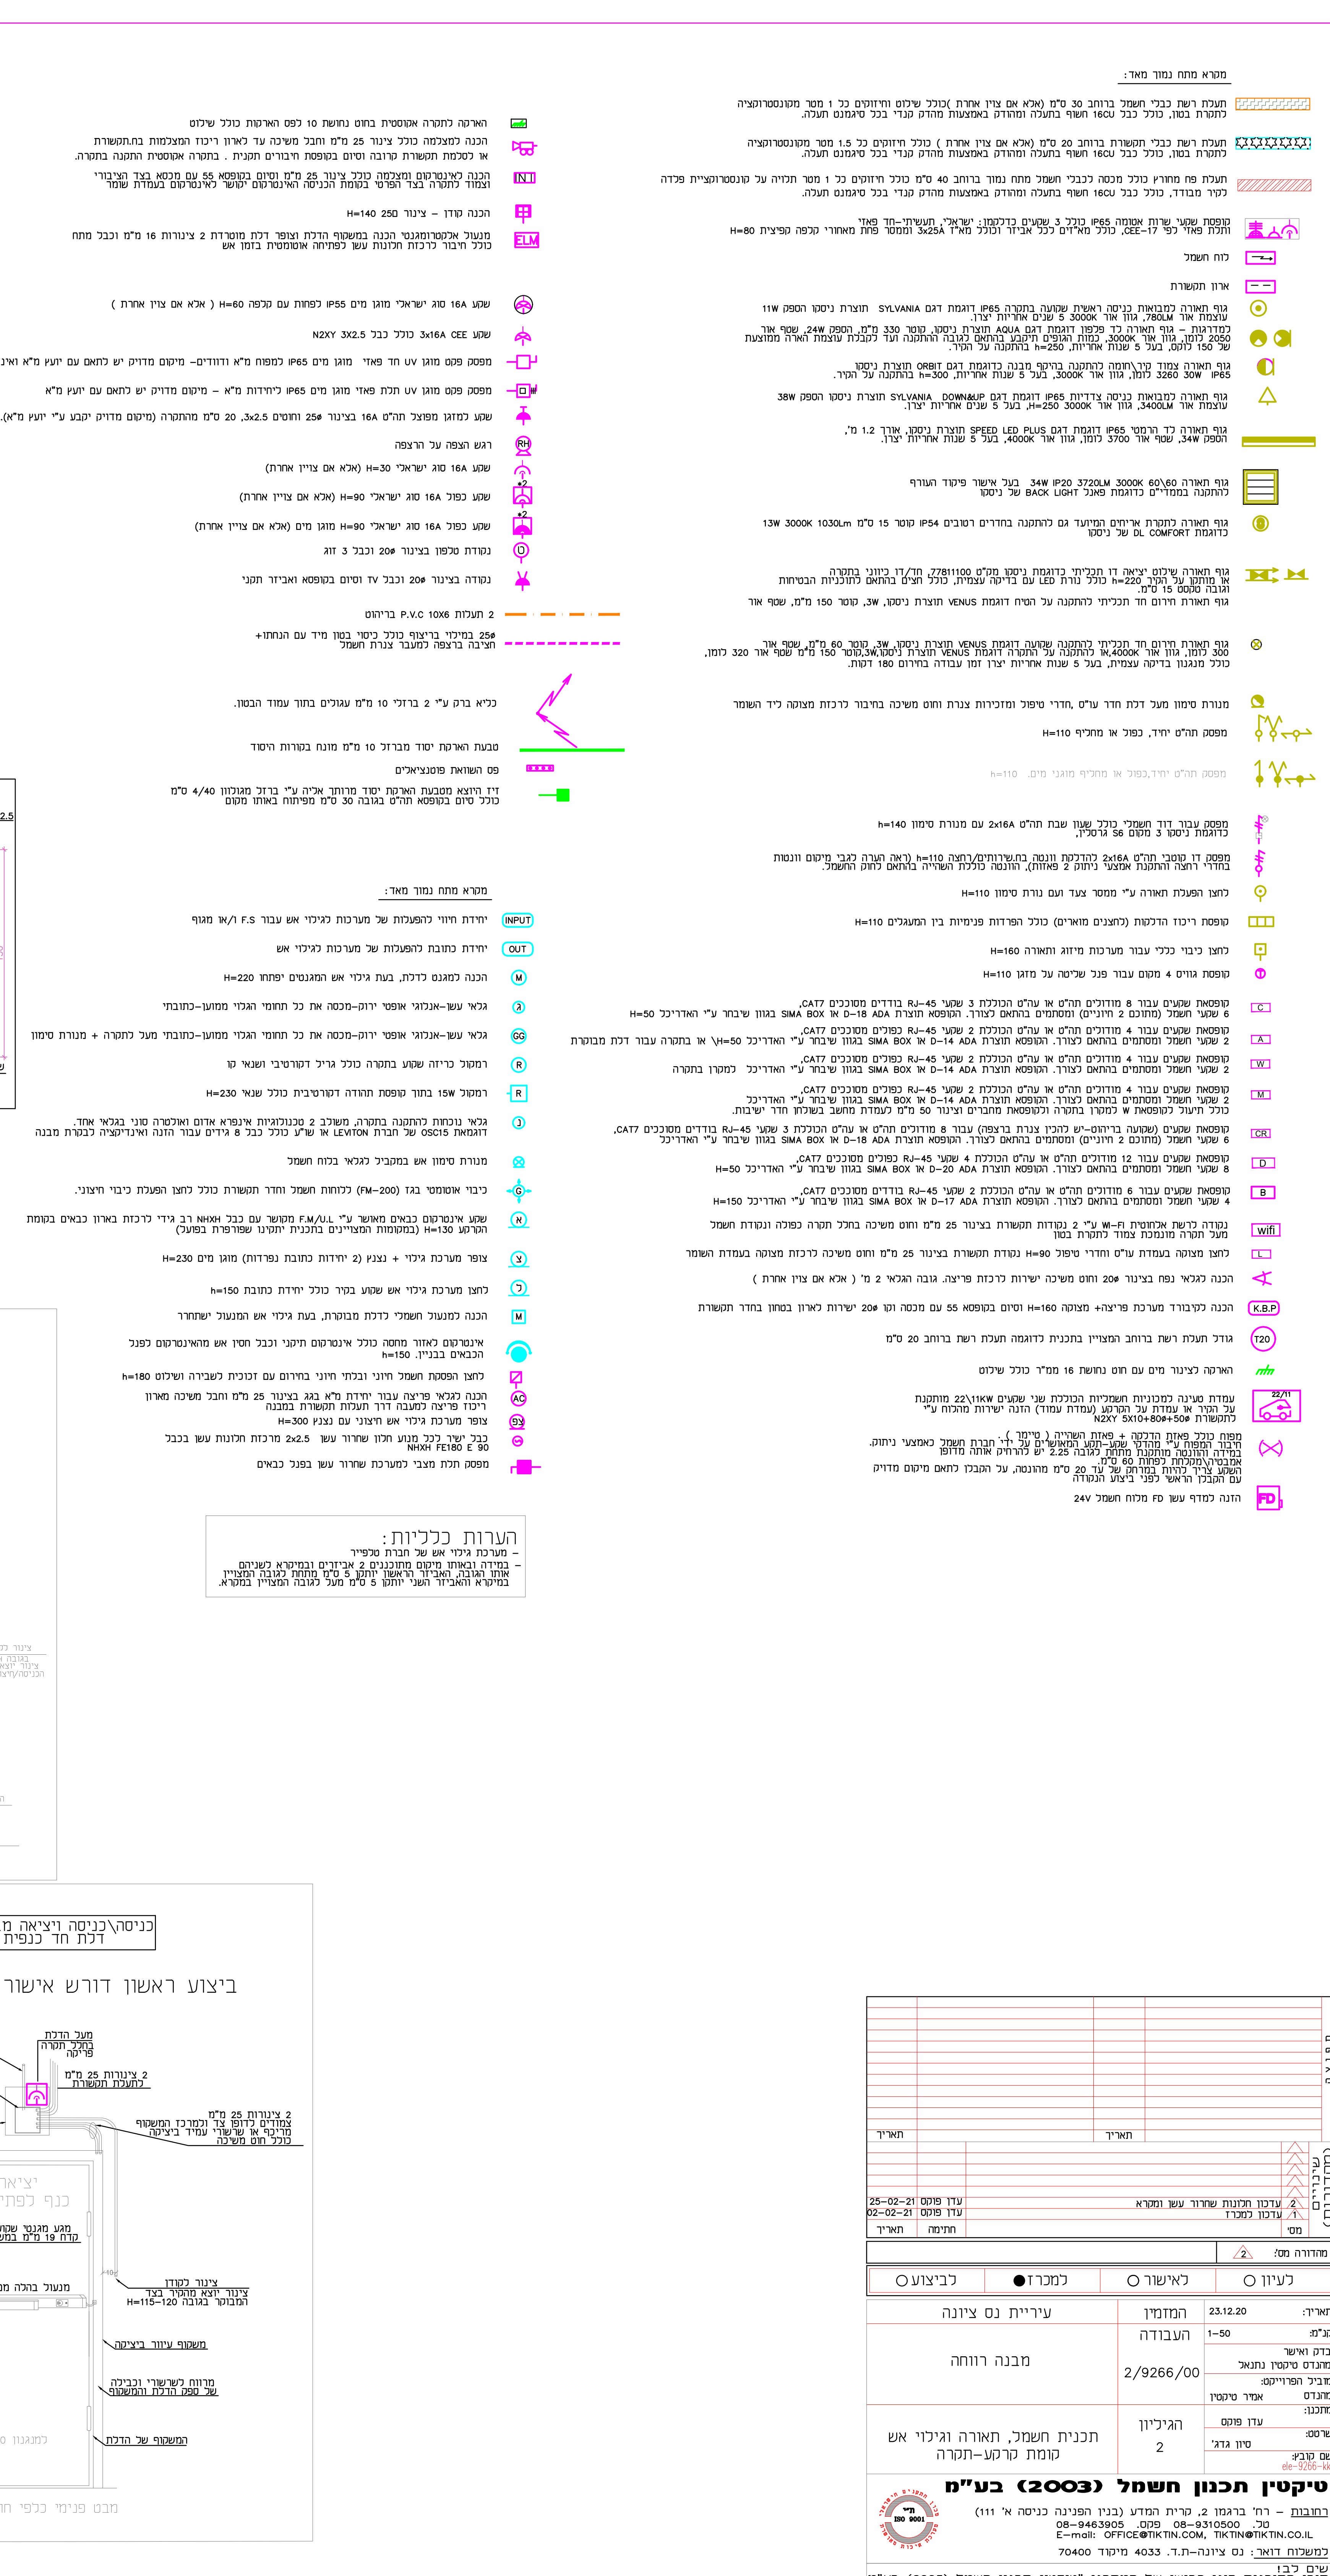


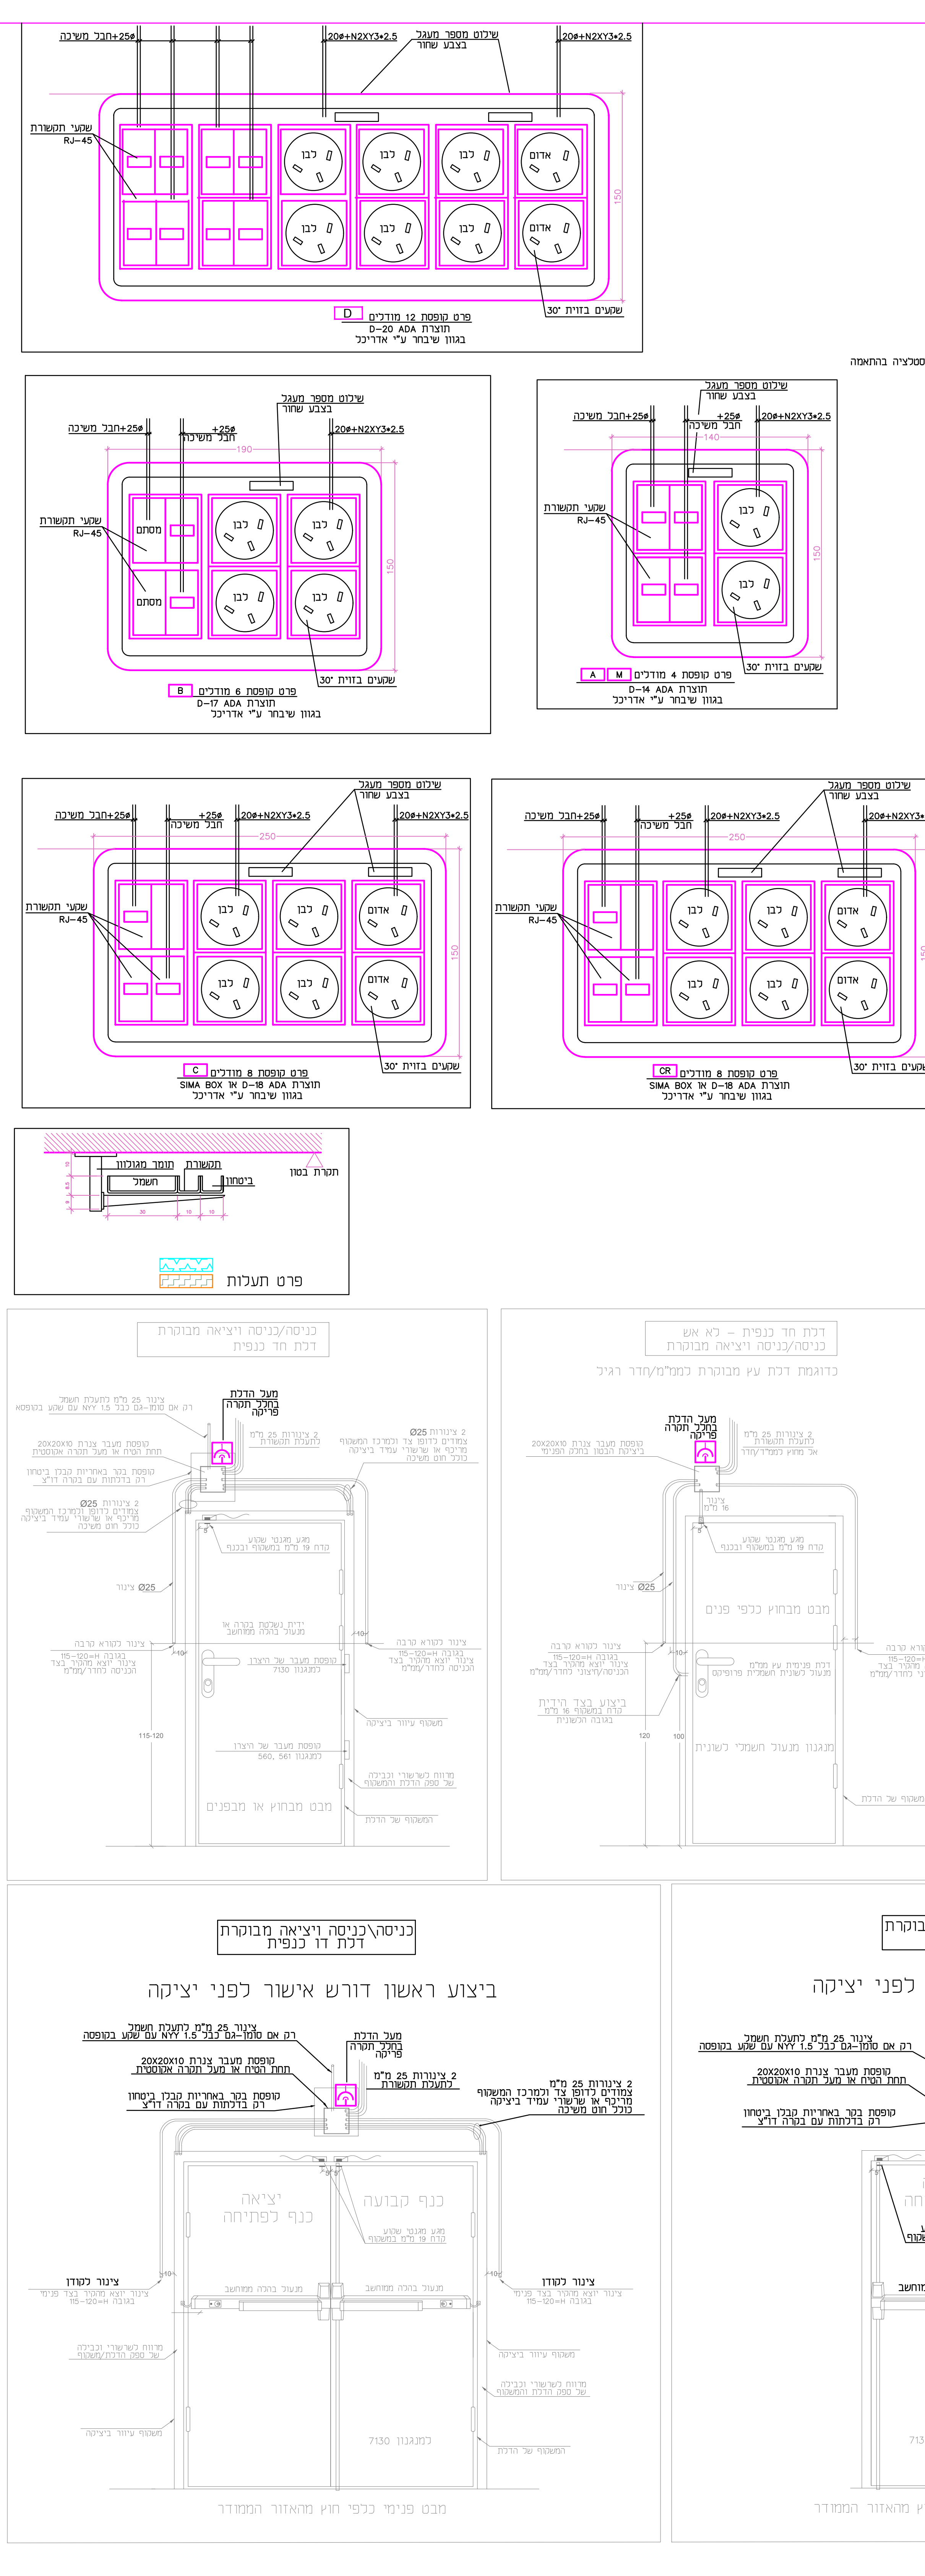

בתוכנית זו ללא רשות מפורשת ובכתב של מתכנן החשמל.